



3.2 – I PIĘTRO
skala 1:50

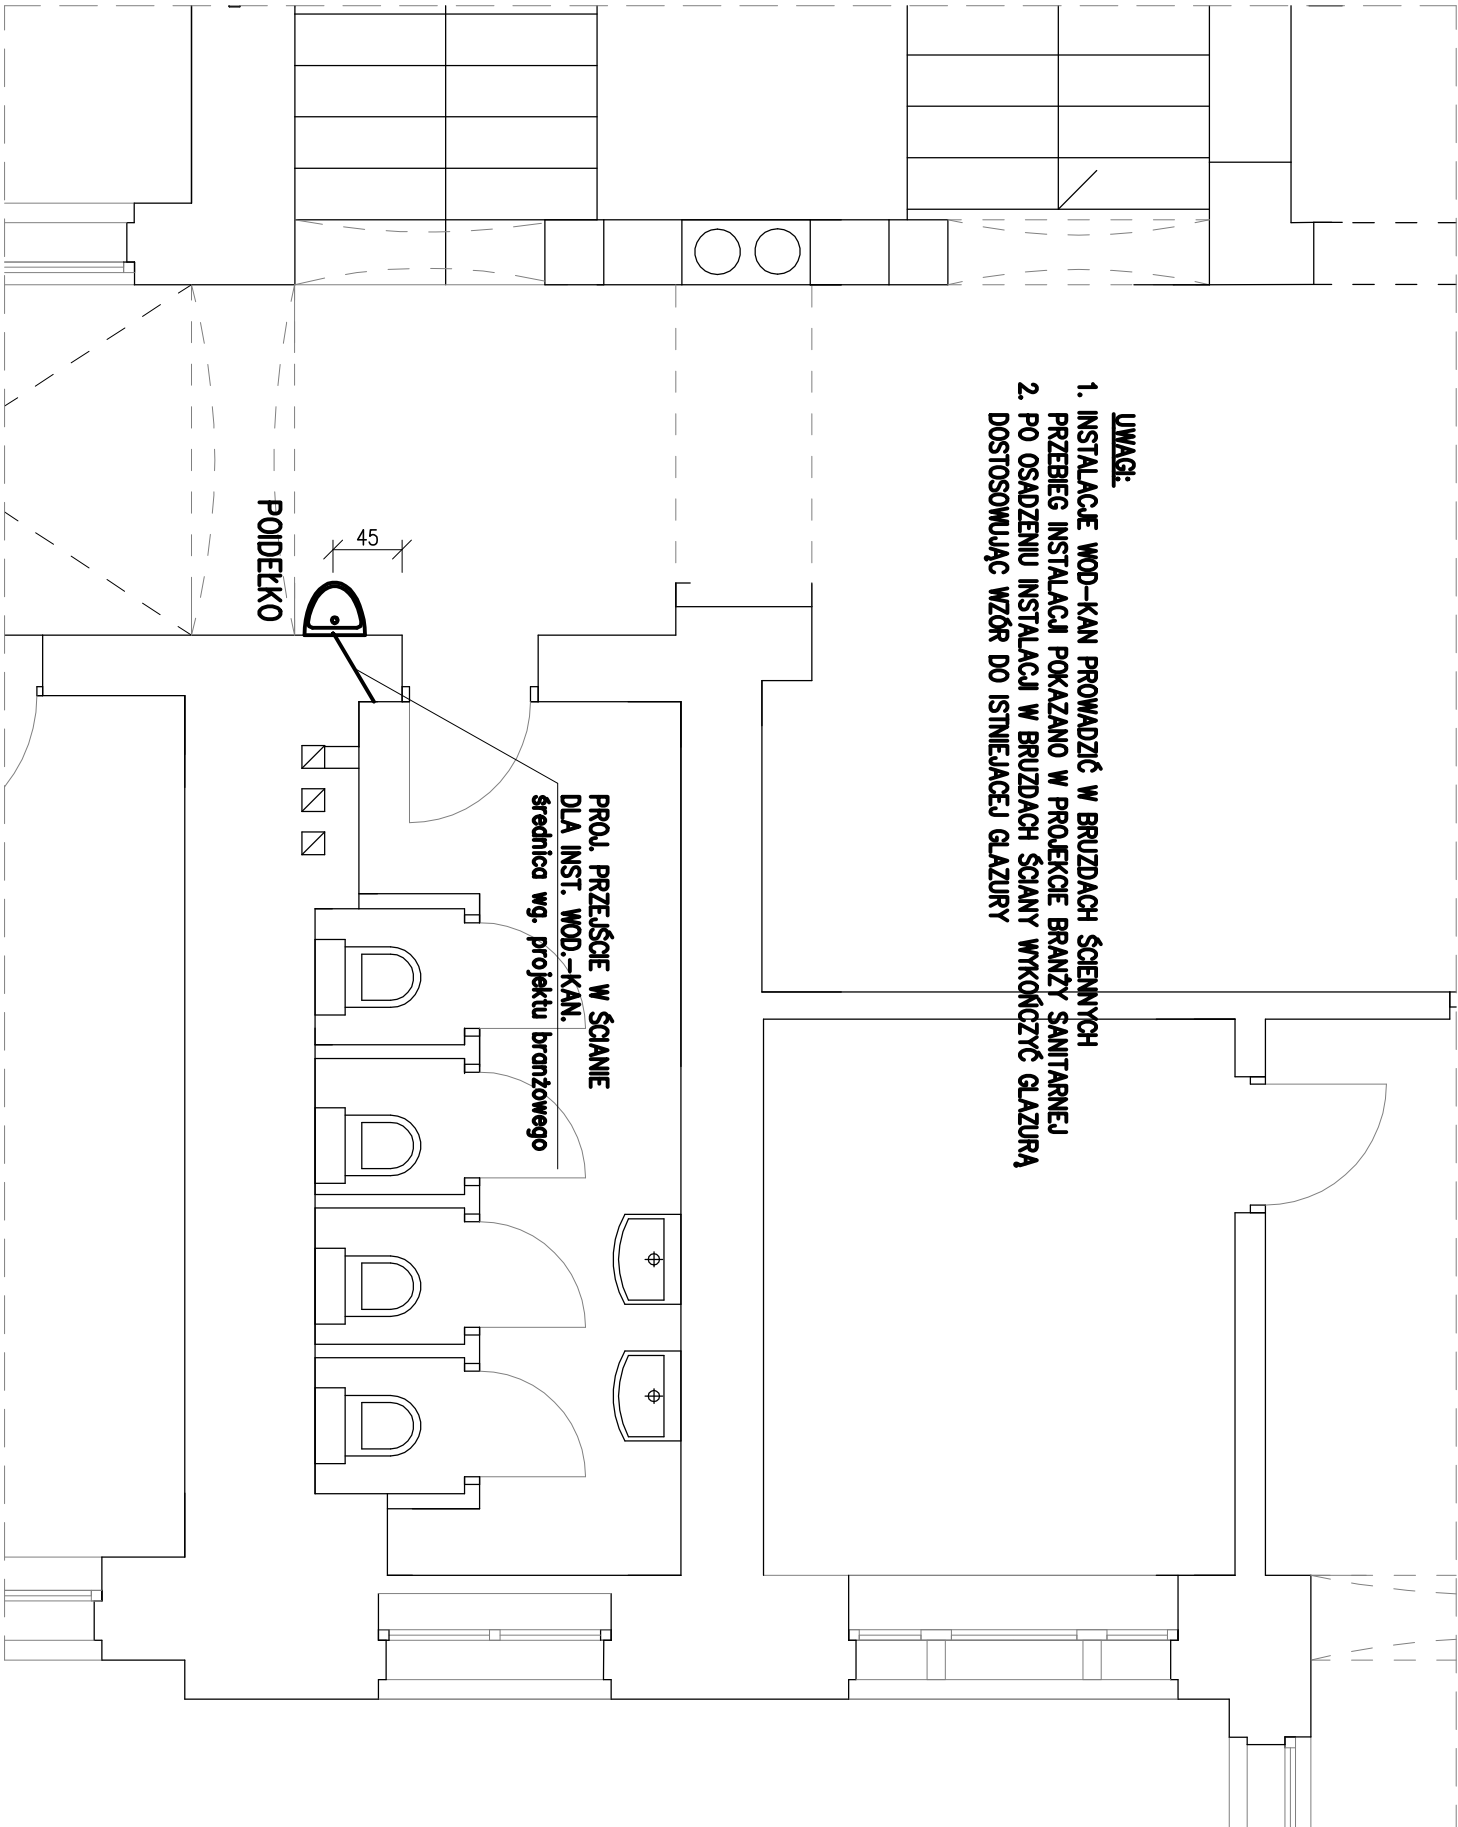

RZUT I-go PIĘTRA
skala 1:1500

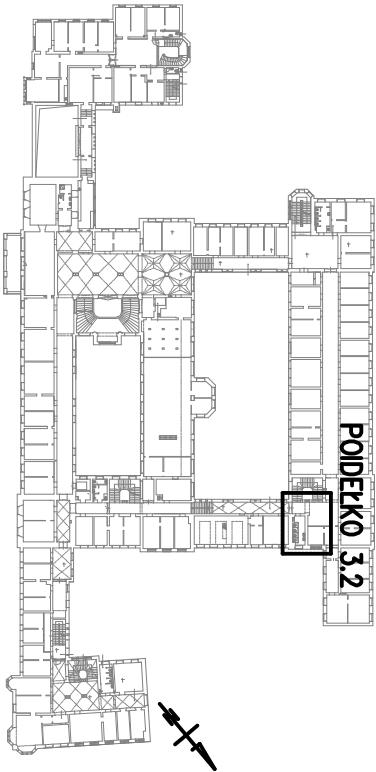

Jednostka projektowa:			Inwestor:		
<div><div>RH</div><div>RHprojekt</div><div>71-531 Szczecin; ul. Niedzia 20/10 NIP 661-190-35-17 REGON 610756515 tel. +48 503 199 893 email rhprojekt@gmail.com</div></div>			Zachodniopomorski Urząd Wojewódzki w Szczecinie ul. Wały Chrobrego 4, 70-502 Szczecin		
FUNKCJA			Nazwa elementu projektu budowlanego:		
Projektant: mgr inż. Romuald Hatas			PROJEKT ARCHITEKTONICZNO - BUDOWLANY (WYKONAWCZY)		
UPRAWNIENIA			Nazwa zamierzenia budowlanego:		
Uprawnienie budowlane do projektowania w specjalności architektura bez ograniczeń nr 9/Sz/98			WYKONANIE POIDEŁEK W BUDYNKU ZACHODNIO - POMORSKIEGO URZĘDU WOJEWÓDZKIEGO		
PODPIS			Adres:		
			ul. Wały Chrobrego 4, 70-502 Szczecin działka nr 9, obręb 1029		
Branża: ARCHITEKTURA			Tytuł rysunku:		
			POIDEŁKO NR 3.2 - I PIĘTRO		
Skala:		Data:	Rys. nr:		
1:50;1:1500		20.12.2025 r.	6		