



4.1 – II PIĘTRO
skala 1:50

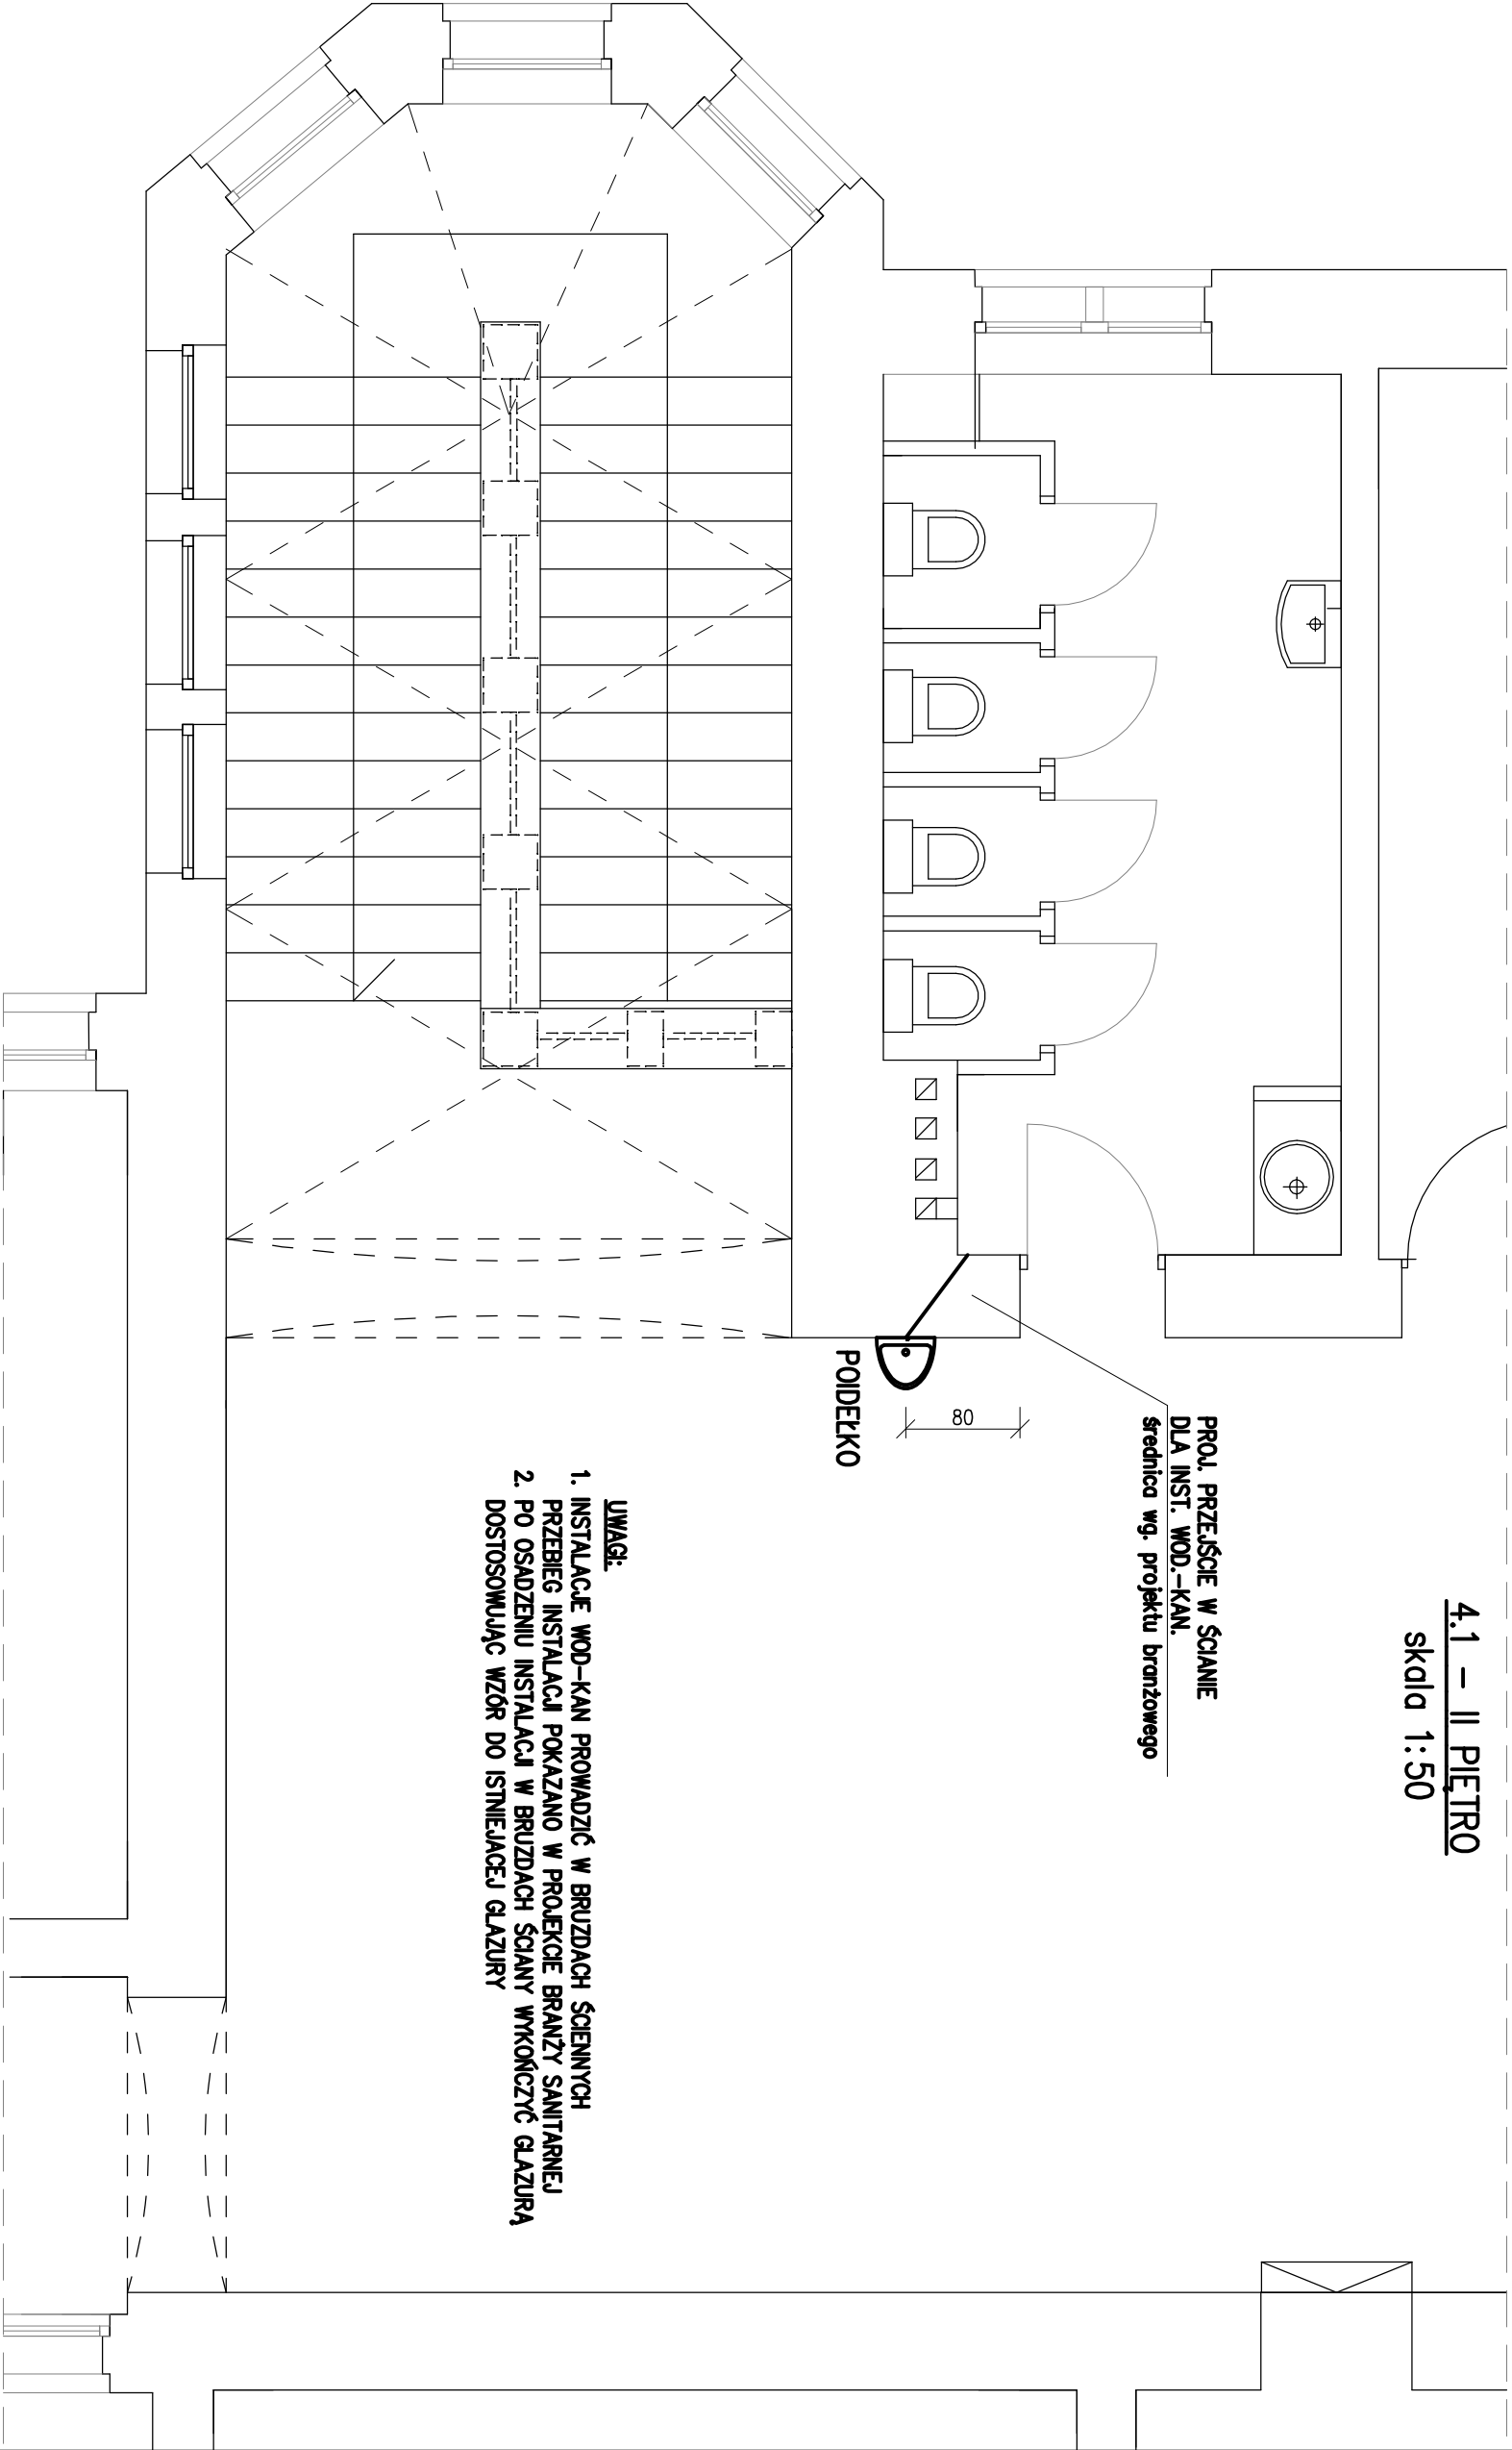

RZUT II-go PIĘTRA
skala 1:1500

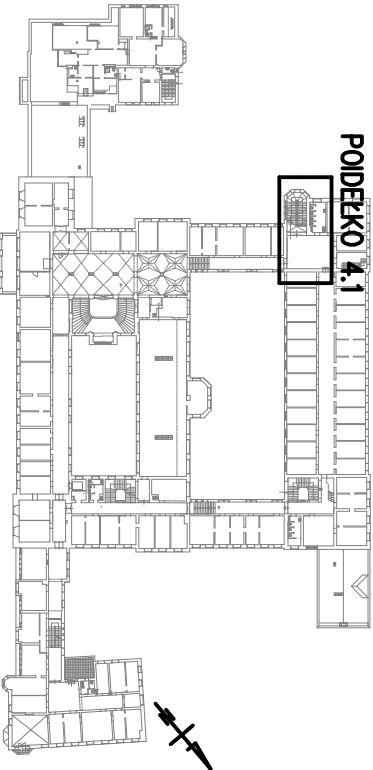

Jednostka projektowa:			Inwestor:		
R H RHprojekt 71-531 Szczecin, ul. Niedźza 20/10 NIP 661-190-35-17 REGON 610755515 tel. +48 503 199 893 email rhprojekt@gmail.com			Zachodniopomorski Urząd Wojewódzki w Szczecinie ul. Wały Chrobrego 4, 70-502 Szczecin		
FUNKCJA			Nazwa elementu projektu budowlanego:		
mgr inż. Romuald Hadas			PROJEKT ARCHITEKTONICZNO - BUDOWLANY (WYKONAWCZY)		
UPRAWNIENIA			Nazwa zamierzenia budowlanego:		
Uprawnienie budowlane do projektowania w specjalności branżowej bez ograniczeń nr 9/Sz/98			WYKONANIE POIDEŁEK W BUDYNKU ZACHODNIO - POMORSKIEGO URZĘDU WOJEWÓDZKIEGO		
PODPIS			Adres:		
			ul. Wały Chrobrego 4, 70-502 Szczecin		
Branża: ARCHITEKTURA			działka nr 9, obręb 1029		
Tytuł rysunku:			POIDEŁKO NR 4.1 - II PIĘTRO		
Skala:		Data:		Rys. nr:	
1:50;1:1500		20.12.2025 r.		8	