

MAPA DO CEŁÓW PRAWNYCH


SKALA 1:500
Arkusz 1 / 4

województwo: pomorskie
jedn.ewid.: M.Gdańsk (226101_1)
miasto: Gdańsk
ul. Wileńska
obręb: 054 (0054)
działka: 524/5
sekcja mapy zas.: 6.221.25.20.4.4
księga robót: 139/2025
ID: WG-III.6640.2817.2025

Wykonał:

GEODETA UPRAWNIONY
Jan Brzóska
Nr uprawniający: 10295

Gdynia, dn. 09.07.2025r.

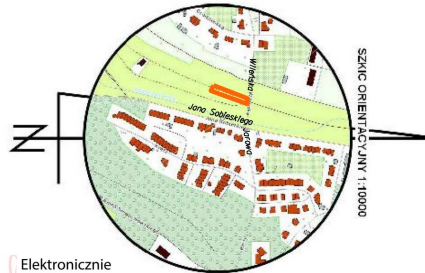

Baza EGIB						
Jednost. rejestr.	Nomenklatura prawna	Właściciel	Nr Działki	Położenie	Rodzaj użytku	Pole powierzchni
G.447	GDIG/000 79325/1	wil. Politechnika Gdańska uż. Polski Związek Działkowców w Warszawie - Okręgowy Zarząd w Gdańsku	226101_1, 0054, 524/5	-	dr	0,0917 ha
RAZEM:						0,0917 ha

(słownie: dziewięćset siedemnaście metrów kwadratowych)

Niniejszą mapę do celów prawnych sporządzono na podstawie ustawy z dnia 28 marca 2003r. o transporcie kolejowym.


W działce III KW [redacted] widnieje wpis dotyczący prawa użytkowania działki o nr 524/5, o powierzchni 1,0295 ha, z przeznaczeniem dla ogrodu działkowego Im. Jana Sobieskiego na rzecz Polskiego Związku Działkowców - Okręgowy Zarząd w Gdańsku.

Jan
Brzóska

Elektronicznie
podpisany przez
Jan Brzóska
Data: 2025.07.09
13:17:52 +02'00'

Małgorzata
Cymerys

Elektronicznie
podpisany przez
Małgorzata
Cymerys
Data: 2026.06.08
10:43:16 +02'00'

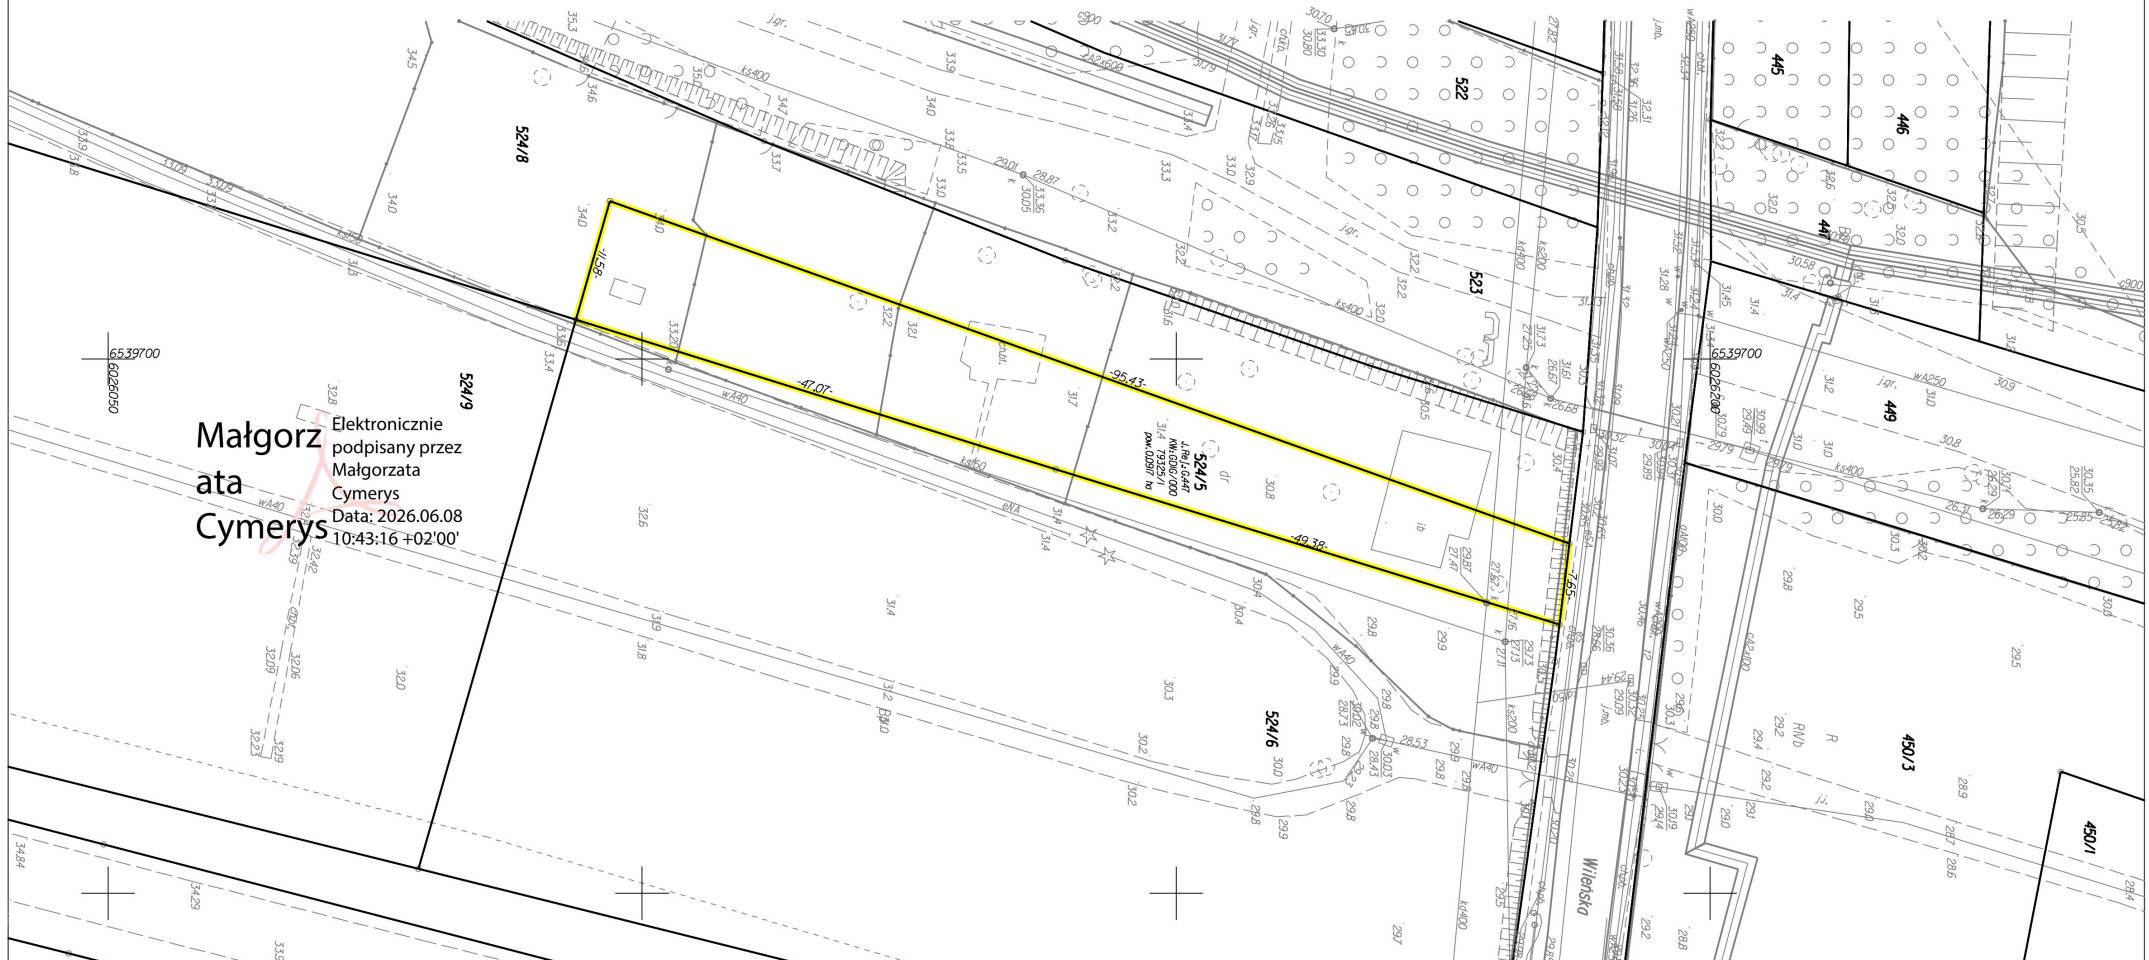

MAPA DO CEŁÓW PRAWNYCH

SKALA 1:500

Arkusz 2/4

województwo: pomorskie
jedn.ewid.: M.Gdańsk (2261011)

miasto: Gdańsk

ul. Wileńska

obręb: 054 (0054)

dziłka: 449

sekcja mapy zas.: 6.221.25.20.4.2, 20.4.4

księga robót: 139/2025

ID: WG-III.6640.2817.2025

Wykonał:

GEODETA UPRAWNIENY
Jan Brzóska
Nr uprawniający: 10295


Gdynia, dn. 09.07.2025r.

Niniejszą mapę do celów prawnych sporządzono na podstawie ustawy z dnia 28 marca 2003r.
o transporcie kolejowym.

W dziale III KW GDIG/00029812/7 brak jest wpisów dotyczących działki 449.


Jan
Brzóska

Elektronicznie
podpisany przez
Jan Brzóska
Data: 2025.07.09
13:21:35 +02'00'

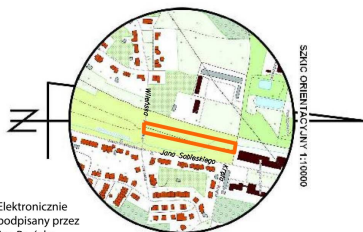

Baza EGIB					
Jednost. rejestr.	Nomenklatura prawa	Właściciel	Nr Działki	Położenie	Rodzaj użytku
G.376	GDIG/00029812/7	Wł. Skarb Państwa	2261011.0054.449	-	dr
RAZEM:					0,3883 ha

(składowe trzy tysiące osiemset osiemdziesiąt trzy metry kwadratowe)

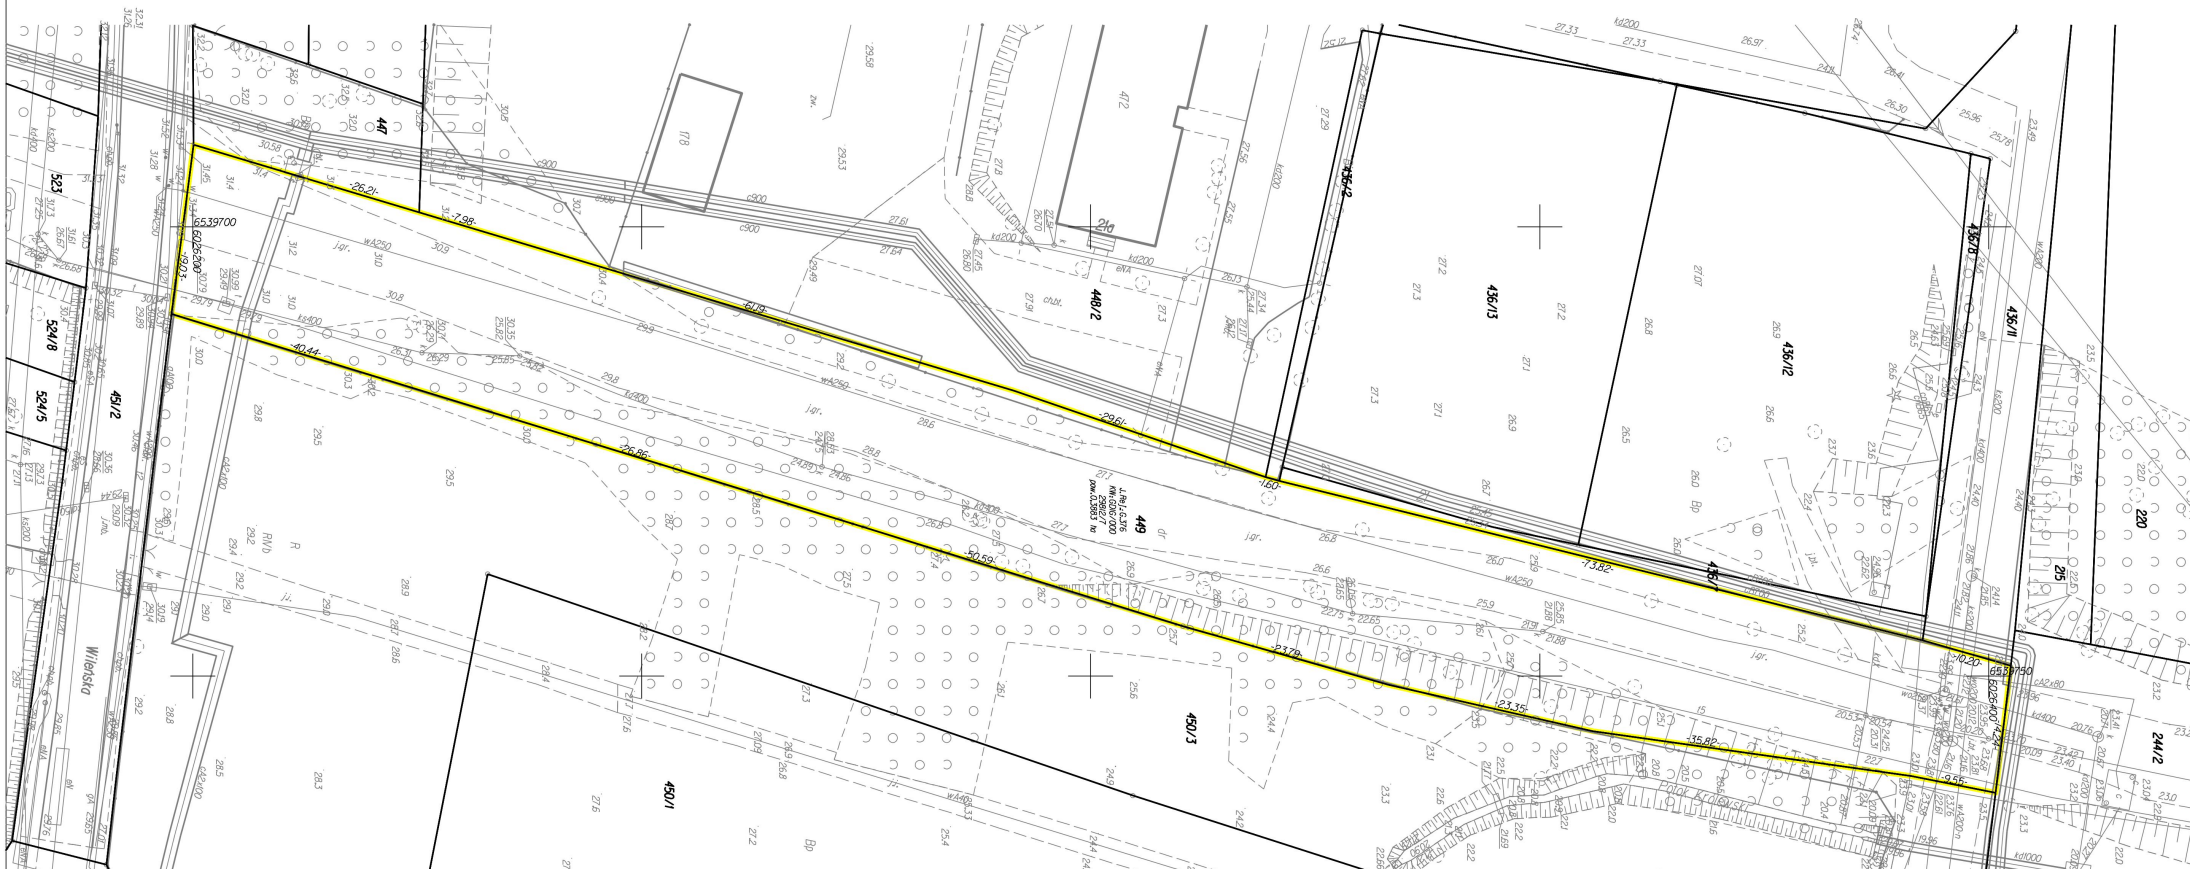

MAPA DO CEŁÓW PRAWNYCH

SKALA 1:500
Arkusz 3/4

województwo: pomorskie
jedn.ewid.: M.Gdańsk (226101_1)
miasto: Gdańsk
ul.Wileńska
obręb: 054 (0054)
działki: 241,242,243
sekcja mapy zas.6.221.25.20.2.4
księga robót:139/2025
ID:WG-III.6640.2817.2025

Wykonał:

GEODETA UPRAWNIONY
Jan Brzóska
Nr uprawniający: 10295

Gdynia, dn.09.07.2025r.


Niniejszą mapę do celów prawnych sporządzono na podstawie ustawy z dnia 28 marca 2003r.
o transporcie kolejowym.

W działach III ksiąg wieczystych działek: 241,242 i 243 brak jest wpisów dotyczących tych działek.

Jan
Brzóska


Elektronicznie
podpisany przez
Jan Brzóska
Data: 2025.07.09
13:20:31 +02'00'

SZKIC ORIENTACYJNY 1:10000

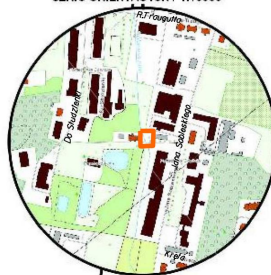

WYKAZ ZMIAN GRUNTOWYCH

STAN DOTYCHCZASOWY / Baza EGiB							STAN PROJEKTOWANY		
Jednost. rejestr.	Nomenklatura prawna	Właściciel	Nr Działki	Położenie	Rodzaj użytku	Pole powierzchni	Nr Działki	Użytki	Pole powierzchni
G.422	GD/G/000 47696/9	Politechnika Gdańska	226101.J. 0054. 241	J.Sobieskiego 7	Bp	0,0085 ha	226101.J. 0054. 241	TP	0,0085 ha
RAZEM: 0,0085 ha							RAZEM: 0,0085 ha		
G.423	GD/G/000 47697/6	Politechnika Gdańska	226101.J. 0054. 242	-	Bp	0,0027 ha	226101.J. 0054. 242	TP	0,0027 ha
RAZEM: 0,0027 ha							RAZEM: 0,0027 ha		
G.580	GD/G/000 14436/9	Skarb Państwa	226101.J. 0054. 243	-	Bp	0,0002 ha	226101.J. 0054. 243	TP	0,0002 ha
RAZEM: 0,0002 ha							RAZEM: 0,0002 ha		

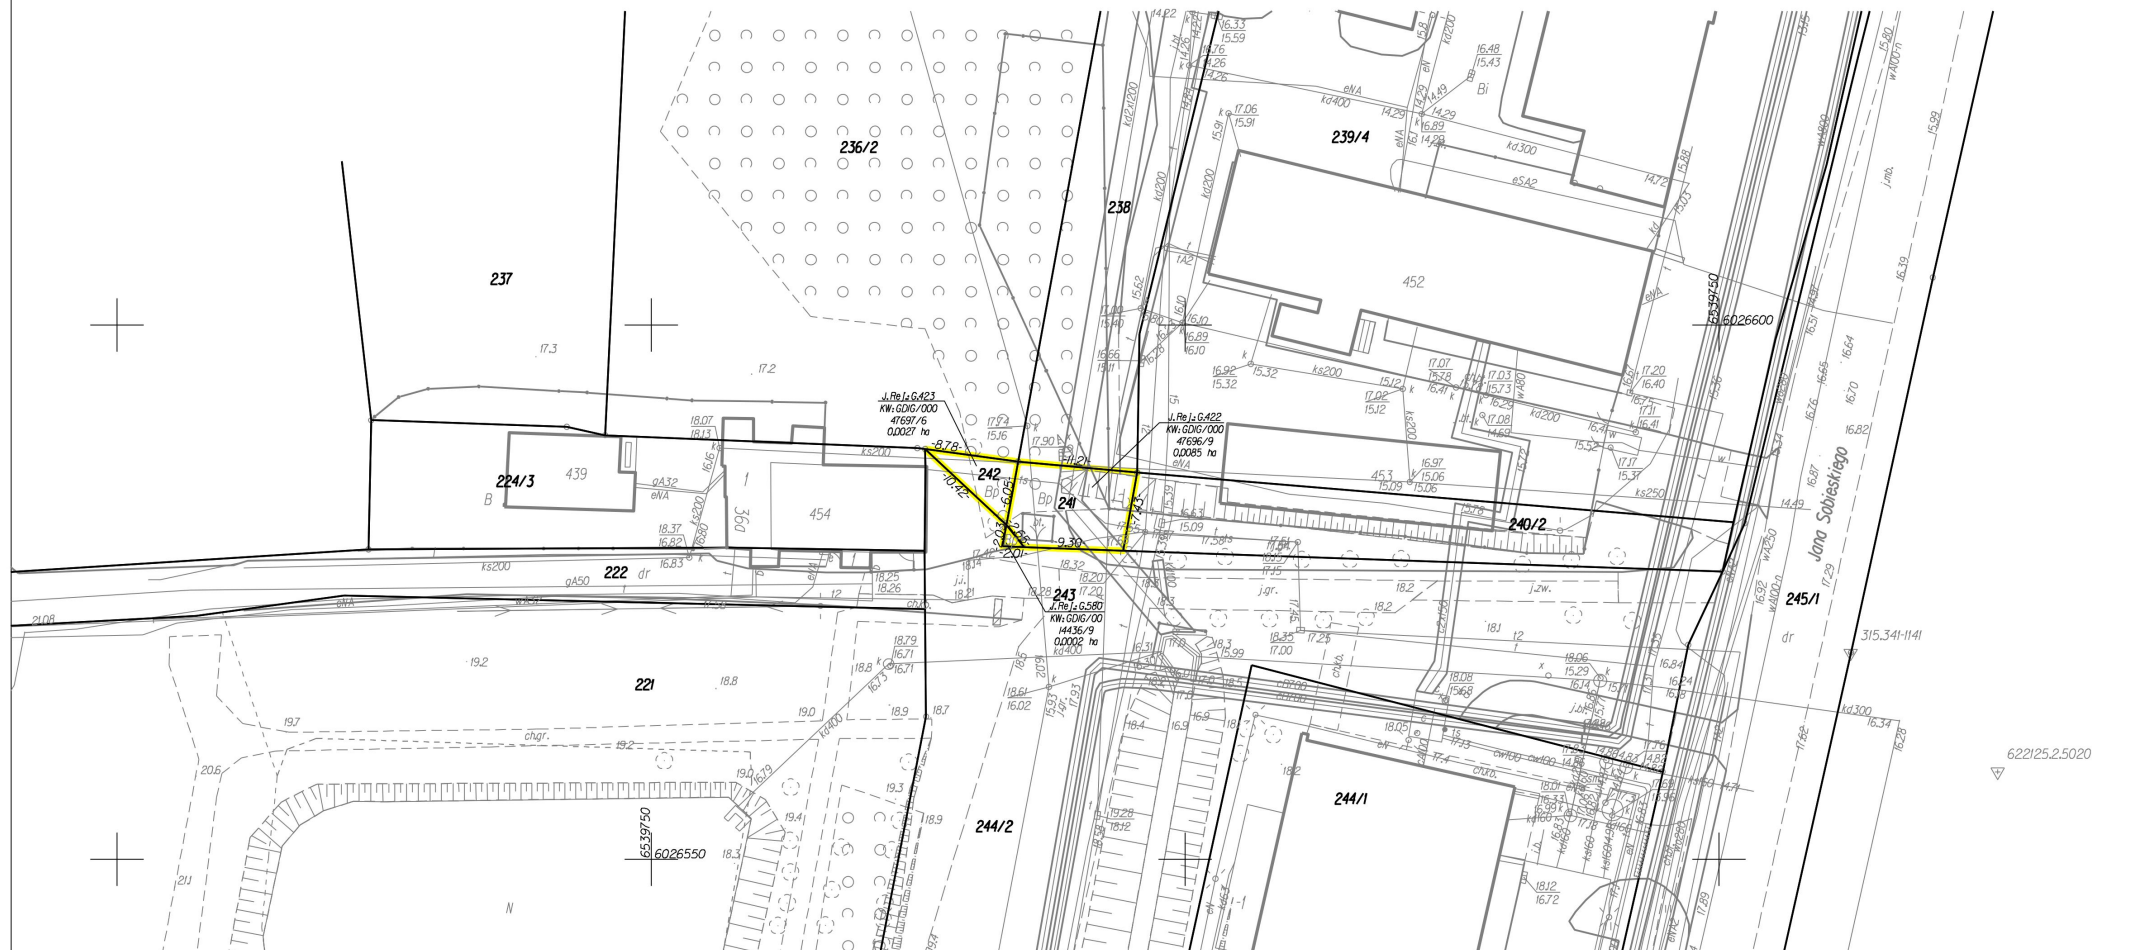

MAPA DO CEŁÓW PRAWNYCH

SKALA 1:500
Arkusze 4/4

województwo: pomorskie
jedn.ewid.: M.Gdańsk (226101.1)
miasto: Gdańsk
ul. Wileńska
obręb: 055 (0055)
działki: 381/1, 381/6
sekcja mapy zas.: 6.221.25.20.2.2
księga robót: 139/2025
ID: WG-III.6640.2817.2025

Wykonał:

GEODETA UPRAWNIONY
Jan Brzóska
Nr uprawnień: 10295

Gdynia, dn. 09.07.2025r.

Niniejszą mapę do celów prawnych sporządzono na podstawie ustawy z dnia 28 marca 2003r.
o transporcie kolejowym.

W działach III ksiąg wieczystych działek: 381/1 i 381/6 brak jest wpisów dotyczących tych działek.

Jan
Brzóska

Elektronicznie
podpisany przez
Jan Brzóska
Data: 2025.07.09
13:22:20 +02'00'

SZKIC ORIENTACYJNY 1:10000



WYKAZ ZMIAN GRUNTOWYCH

STAN DOTYCHCZASOWY / Baza EGiB							STAN PROJEKTOWANY		
Jednost. rejestr.	Nomenklatura prawna	Właściciel	Nr Działki	Położenie	Rodzaj użytku	Pole powierzchni	Nr Działki	Użytki	Pole powierzchni
G.601	GDIG/000 75882/5	Jaworska Iwona	226101.J. 0055, 381/1	R. Traugutta 84	BI	0,685 ha	226101.J. 0055, 381/1	TP	0,685 ha
RAZEM: 0,685 ha							RAZEM: 0,685 ha		
G.705	GDIG/00 121087/0	Powiat Miasto Gdańsk	226101.J. 0055, 381/6	-	BI	0,0460 ha	226101.J. 0055, 381/6	TP	0,0460 ha
RAZEM: 0,0460 ha							RAZEM: 0,0460 ha		

