
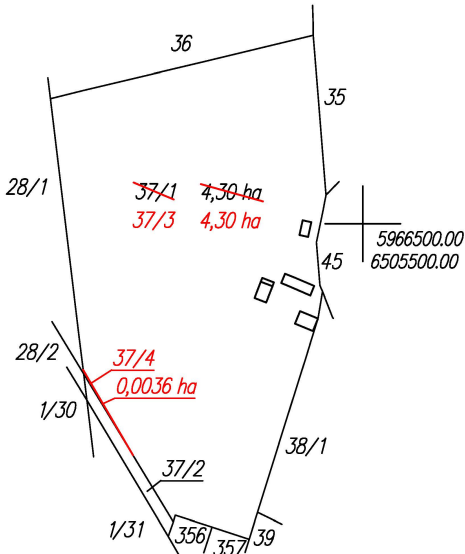
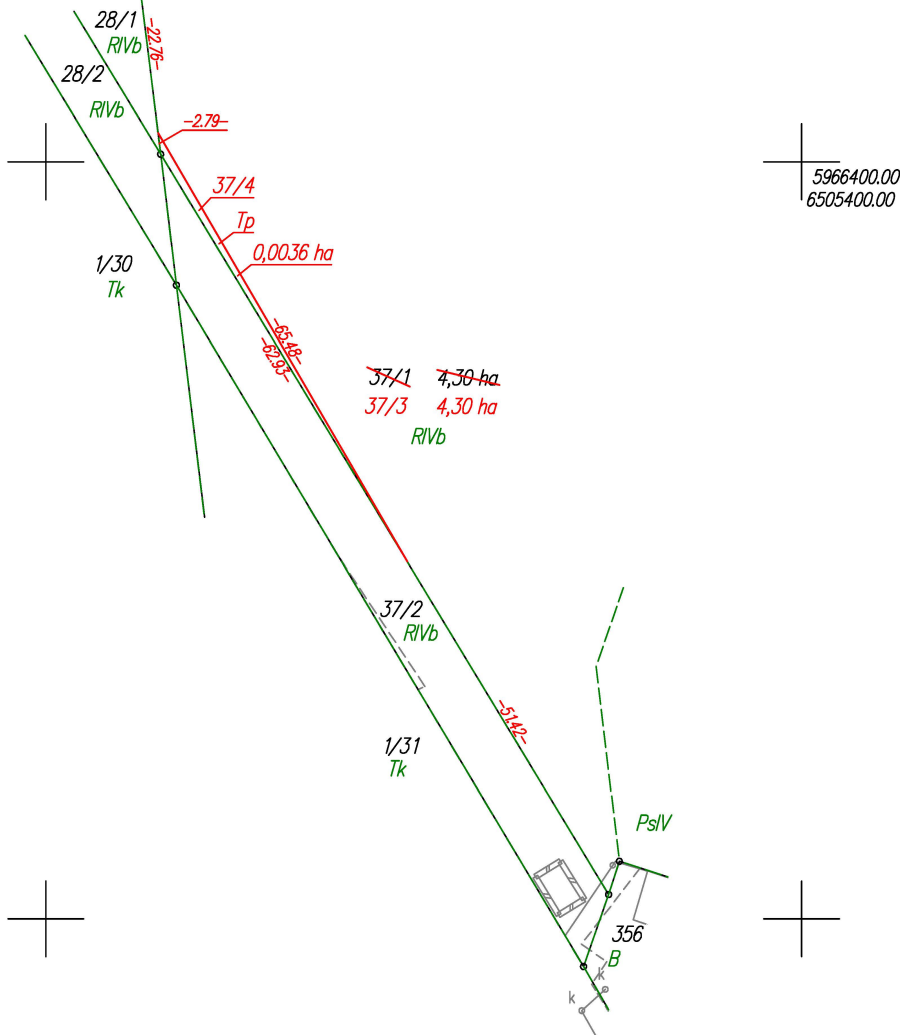


Wyniesienie w skali 1:1000

Skala 1:5000

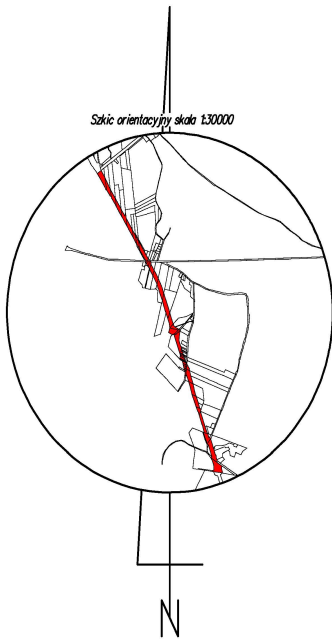

Nazwa organu prowadzącego państwowy zasób geodezyjny i kartograficzny	Starosta Chojnicki
Identyfikator ewidencyjny materiału zasobu	P.2202.2025.356
Nazwa materiału zasobu	operat techniczny
Data wykonania kopii materiału zasobu	2025-02-05
Imię, nazwisko i podpis osoby reprezentującej organ	Jarosław Gańczka

dokument podpisany elektronicznie

Poprawność nieznana

Dokument podpisany przez Jarosław Gańczka, Starostwo Powiatowe w Chojnicach
Data: 2025.02.05 13:04:32 CET

WYKAZ ZMIAN GRUNTOWYCH

POMORSKI URZĄD WOJEWÓDZKI
W GDAŃSKU
WYDZIAŁ INFRASTRUKTURY

Załącznik nr 2 ark. 99
do decyzji Wojewody Pomorskiego
nr WI-III.747.1.7.2025.AS



Elektronicznie
podpisany przez
Agata Hermann
Data: 2026.03.20
12:31:07 +01'00'

STAN DOTYCHCZASOWY							Nomenklatura prawna	STAN NOWY							
Nr jedn. rejestr.	Numer działki	Rodzaj użytku i klasa			Powierzchnia ha			Numer działki	Rodzaj użytku i klasa			Powierzchnia ha		Uwagi:	
		OFU	OZU	OZK	użytku i klas	działki			OFU	OZU	OZK	użytku i klas	działki		
G.269	37/1	R	R	IVa	0,85	4,30		37/3	R	R	IVa	0,85	4,30	Budynek: 32, 33, 44 47, 51	
		W	R	IVa	0,01				W	R	IVa	0,01			
		R	R	IVb	1,97				R	R	IVb	1,97			
		W	R	IVb	0,01				W	R	IVb	0,01			
		R	R	V	0,48				R	R	V	0,48			
		R	R	VI	0,34				R	R	VI	0,34			
		Br	R	VI	0,27				Br	R	VI	0,27			
		Ł	Ł	IV	0,22				Ł	Ł	IV	0,22			
		W	Ł	IV	0,01				W	Ł	IV	0,01			
		Ps	Ps	IV	0,14				Ps	Ps	IV	0,14			
		Razem			4,30	4,30			37/4	Tp			0,0036	0,0036	
							Razem			4,30	4,30				

Powierzchnia działki nr 37/3 po podziale została obliczona przez różnicę

woj.:pomorskie
powiat: chojnicki
Jedn. Ewid.: 220204_5 Czersk - G
obręb: 0013 Łąq Lipki
działka nr: 37/1
Adres: Łąq Lipki
ID zgł: 6640.257.2021

MAPA Z PROJEKTEM PODZIAŁU NIERUCHOMOŚCI

opracowana w trybie przepisów ustawy o gospodarce nieruchomościami z dn. 21 sierpnia 1997r. (Dz. U z 2024r. poz 1145 z późn. zm.) oraz ustawy o transporcie kolejowym z dn. 28 marca 2003r. (Dz. U z 2024r. poz 697, 731 z późn. zm.)

SKALA 1:5000

Wykazane na mapie granice nieruchomości podlegającej podziałowi są zgodne z danymi ewidencyjnymi.

Wykonawca: **MGGP**
GRUPA MGGP

ul. Kaczkowskiego 6, 33-100 Tarnów
NIP: 7342480395
Data: 05.12.2024

Kierownik pracy geodezyjnej:
Geodeta Uprawniony
mgr inż. Emil Rutkowski
Nr upr. 23524

GEODETA
mgr inż. Emil Rutkowski
upr. zaw. 23524

Signed by /
Podpisano przez:
EMIL RUTKOWSKI
Date / Data:
2024-12-23 11:21