



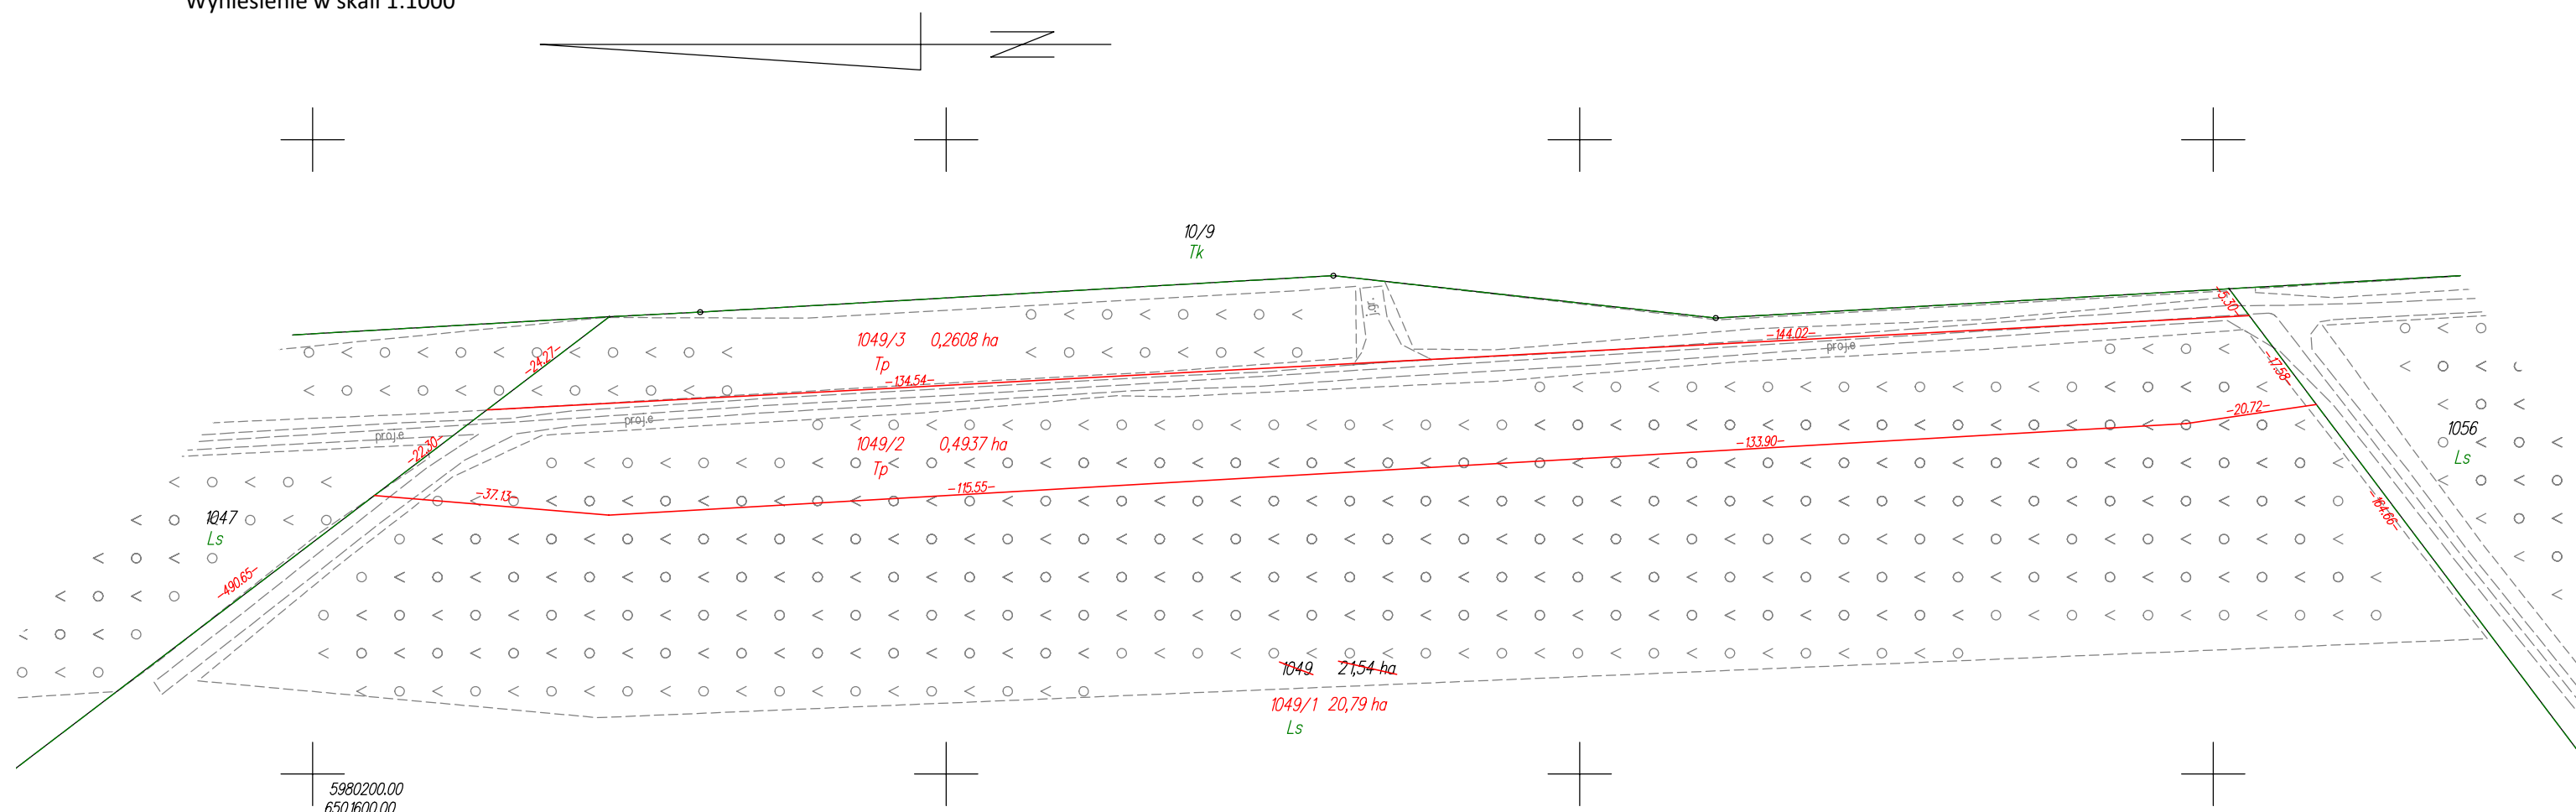

powiat kościerski
220603_2 Karsin
0002 Borsk
664/1

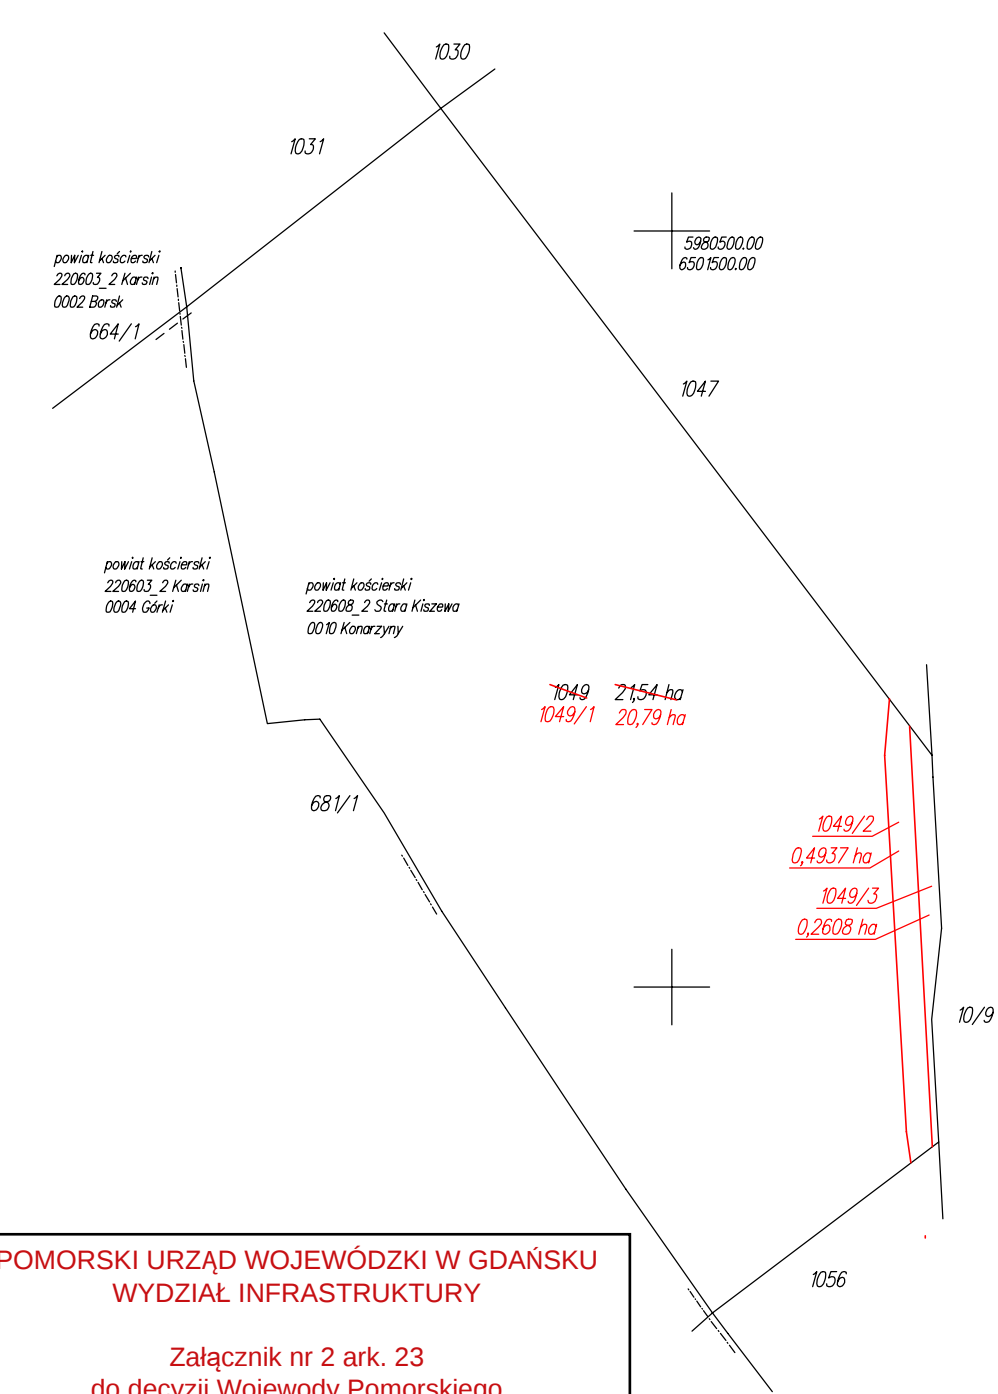

Szkic orientacyjny skala 1:50000

N

STAN DOTYCHCZASOWY							Nomenklatura prawna	STAN NOWY					
Nr jedn. rejest.	Numer działki	Rodzaj użytku i klasa			Powierzchnia ha			Numer działki	Rodzaj użytku i klasa			Powierzchnia ha	
		OFU	OZU	OZK	użytku i klas	działki			OFU	OZU	OZK	użytku i klas	działki
G.173	1049	Ls			21,54	21,54		GD1E/00028466/7	1049/1	Ls			20,79
					1049/2	Tp				0,4937	0,4937		
					1049/3	Tp				0,2608	0,2608		
				Razem	21,54	21,54					Razem	21,54	21,54

Poświadczam, że niniejszy dokument został opracowany w wyniku prac, których rezultaty zawiera operat techniczny wpisany do ewidencji materiałów państwowego zasobu geodezyjnego i kartograficznego.

Nazwa organu prowadzącego państwowy zasób geodezyjny i kartograficzny	STAROSTA KOŚCIERSKI
Identyfikator ewidencyjny operatu technicznego	P.2206.2024.3731
Data przyjęcia operatu technicznego do zasobu	2024-12-16
Imię, nazwisko i podpis osoby	Krzysztof Myszk

Załącznik nr 2 ark. 23
do decyzji Wojewody Pomorskiego
nr WI-V.747.1.1.2025.EB

MAPA Z PROJEKTEM PODZIAŁU NIERUCHOMOŚCI
opracowana w trybie przepisów ustawy o gospodarce nieruchomościami
z dn. 21 sierpnia 1997r. (Dz. U z 2024r. poz 1145 z późn. zm.) oraz
ustawy o transporcie kolejowym z dn. 28 marca 2003r.
(Dz. U z 2024r. poz 697, 731 z późn. zm.)

SKALA 1:5000

Wykonawca: **MGGP**
GRUPA MGGP

ul. Kaczkowskiego 6, 33-100 Tarnów

NIP: 7342480395

Data: 15.10.2024

Kierownik pracy geodezyjnej:
Geodeta Uprawniony
mgr inż. Emil Rutkowski
Nr upr. 23524