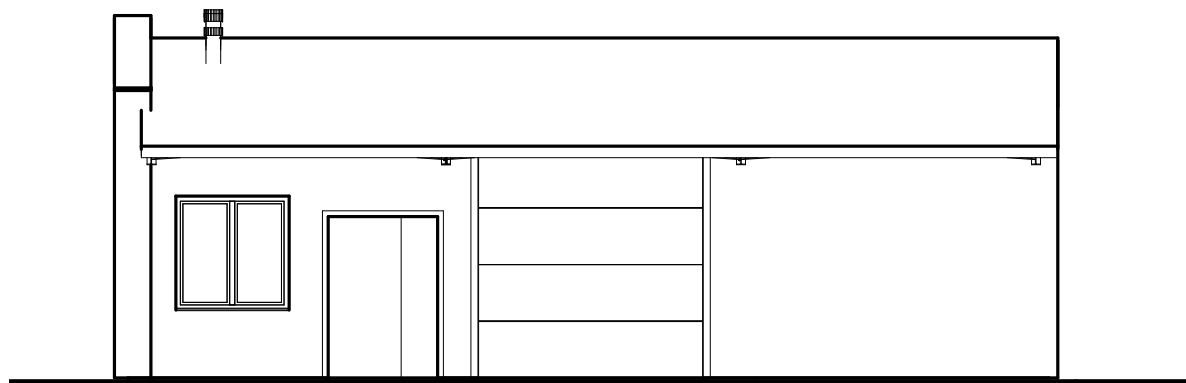
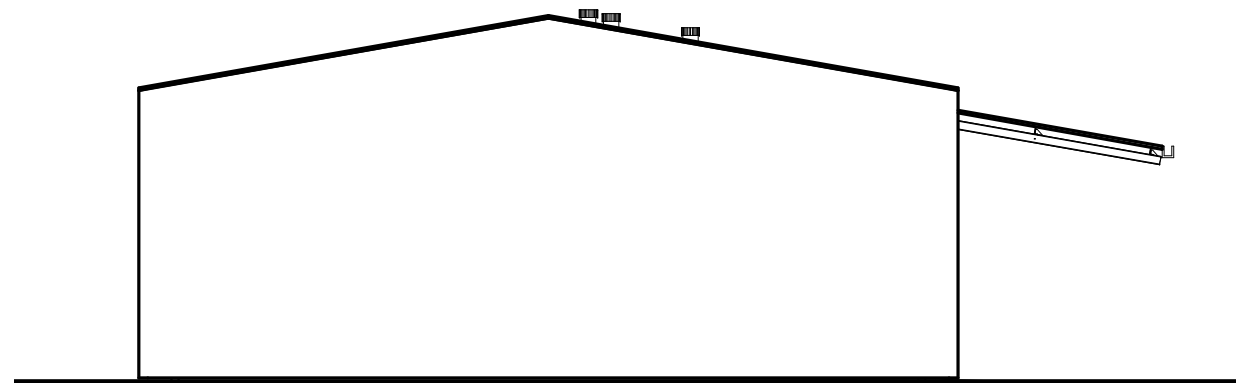
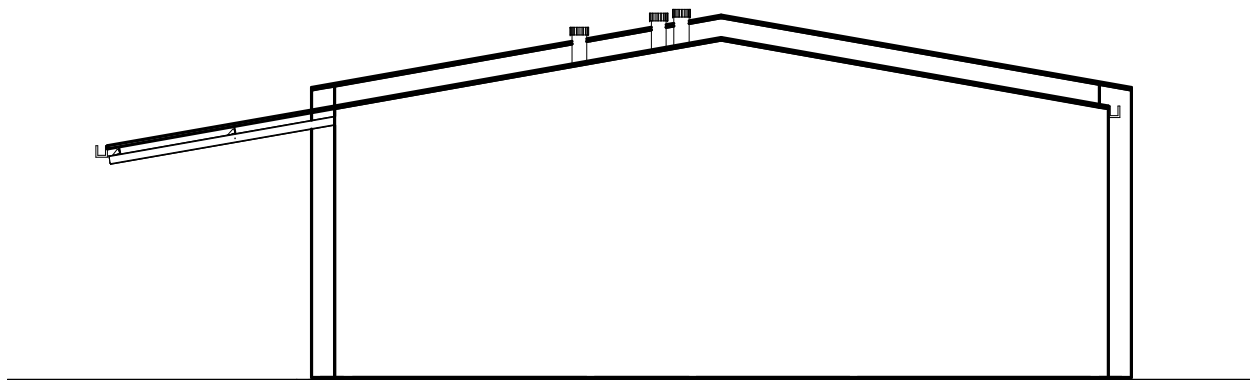
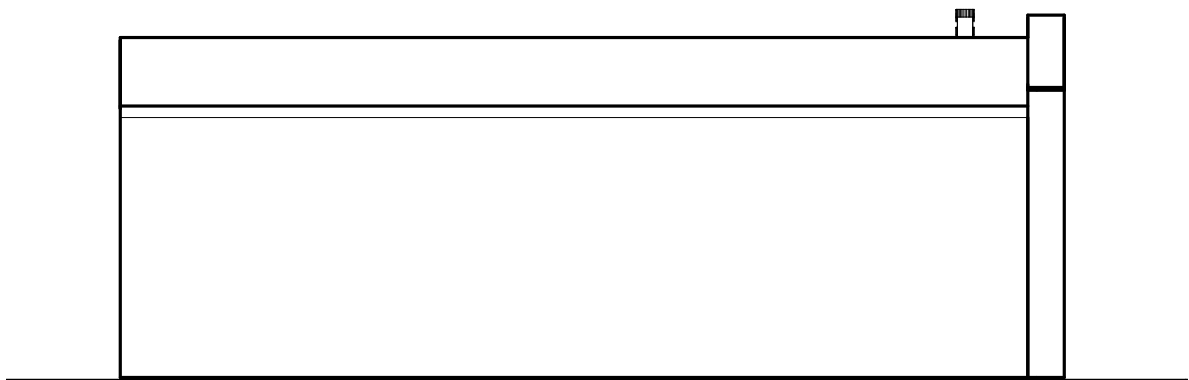


New House Design
mgr inż. Piotr Patelski
64-200 Wolsztyn, Adamowo 52E
tel. 884 385 820
email: ppatelski@wp.pl
NIP: 923-161-57-23, REGON: 520873027

INWESTOR: PRZEDSIĘBIORSTWO USŁUGOWO-HANDLOWE
"WELLMAX" ADAM WIELGOSZ
UL. OKRĘŻNA 1
64-232 TUCHORZA

INWESTYCJA: BUDOWA BUDYNKU
HANDLOWO-MAGAZYNOWEGO W FORMIE
TARGOWISKA POD DACHEM

ADRES INWESTYCJI:
m. Zielona Góra
działka nr 45/1

NAZWA RYSUNKU:
Elewacje

	IMIĘ I NAZWISKO: mgr inż. Piotr Patelski upr. bud. WKP/0082/POOK/15 w specjalności konstrukcyjno-budowlanej	PODPIS:
PROJEKTOWAŁ:		
PROJEKTOWAŁ:		
STADIUM: PROJEKT TECHNICZNY	SKALA: 1 : 100	NR RYS.: 4
BRANŻA: KONSTRUKCJA	DATA: 08.2022	

Niniejsze opracowanie stanowi własność firmy New House Design i jako dzieło autorskie podlega ochronie zgodnie z Ustawą z dnia 4 lutego 1994r. o Prawie Autorskim i prawach pokrewnych (Dz.U.1994 Nr 24 poz.83 z późn.zm.)