



ELEWACJA PRAWA

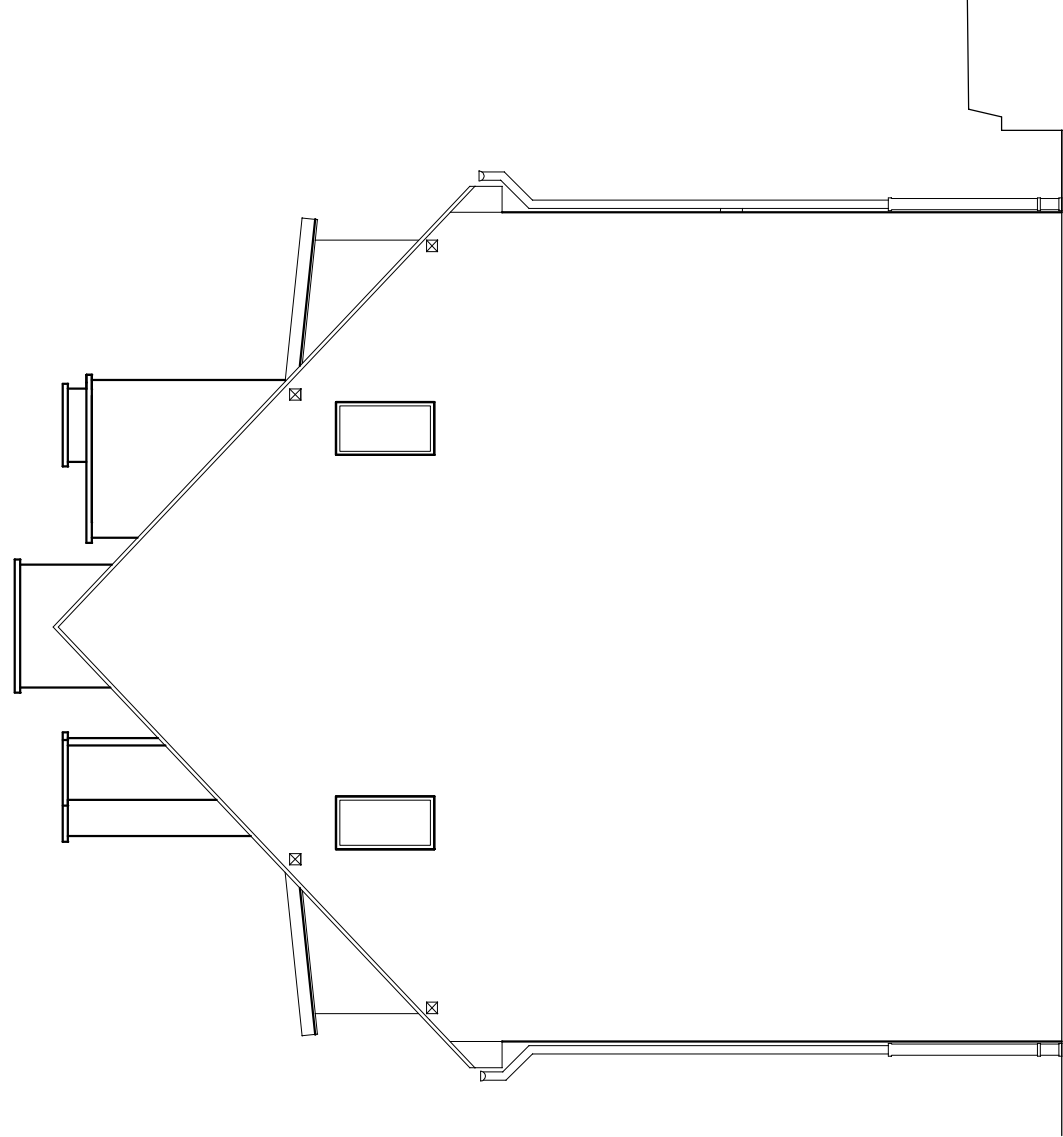


ELEWACJA TYLNA

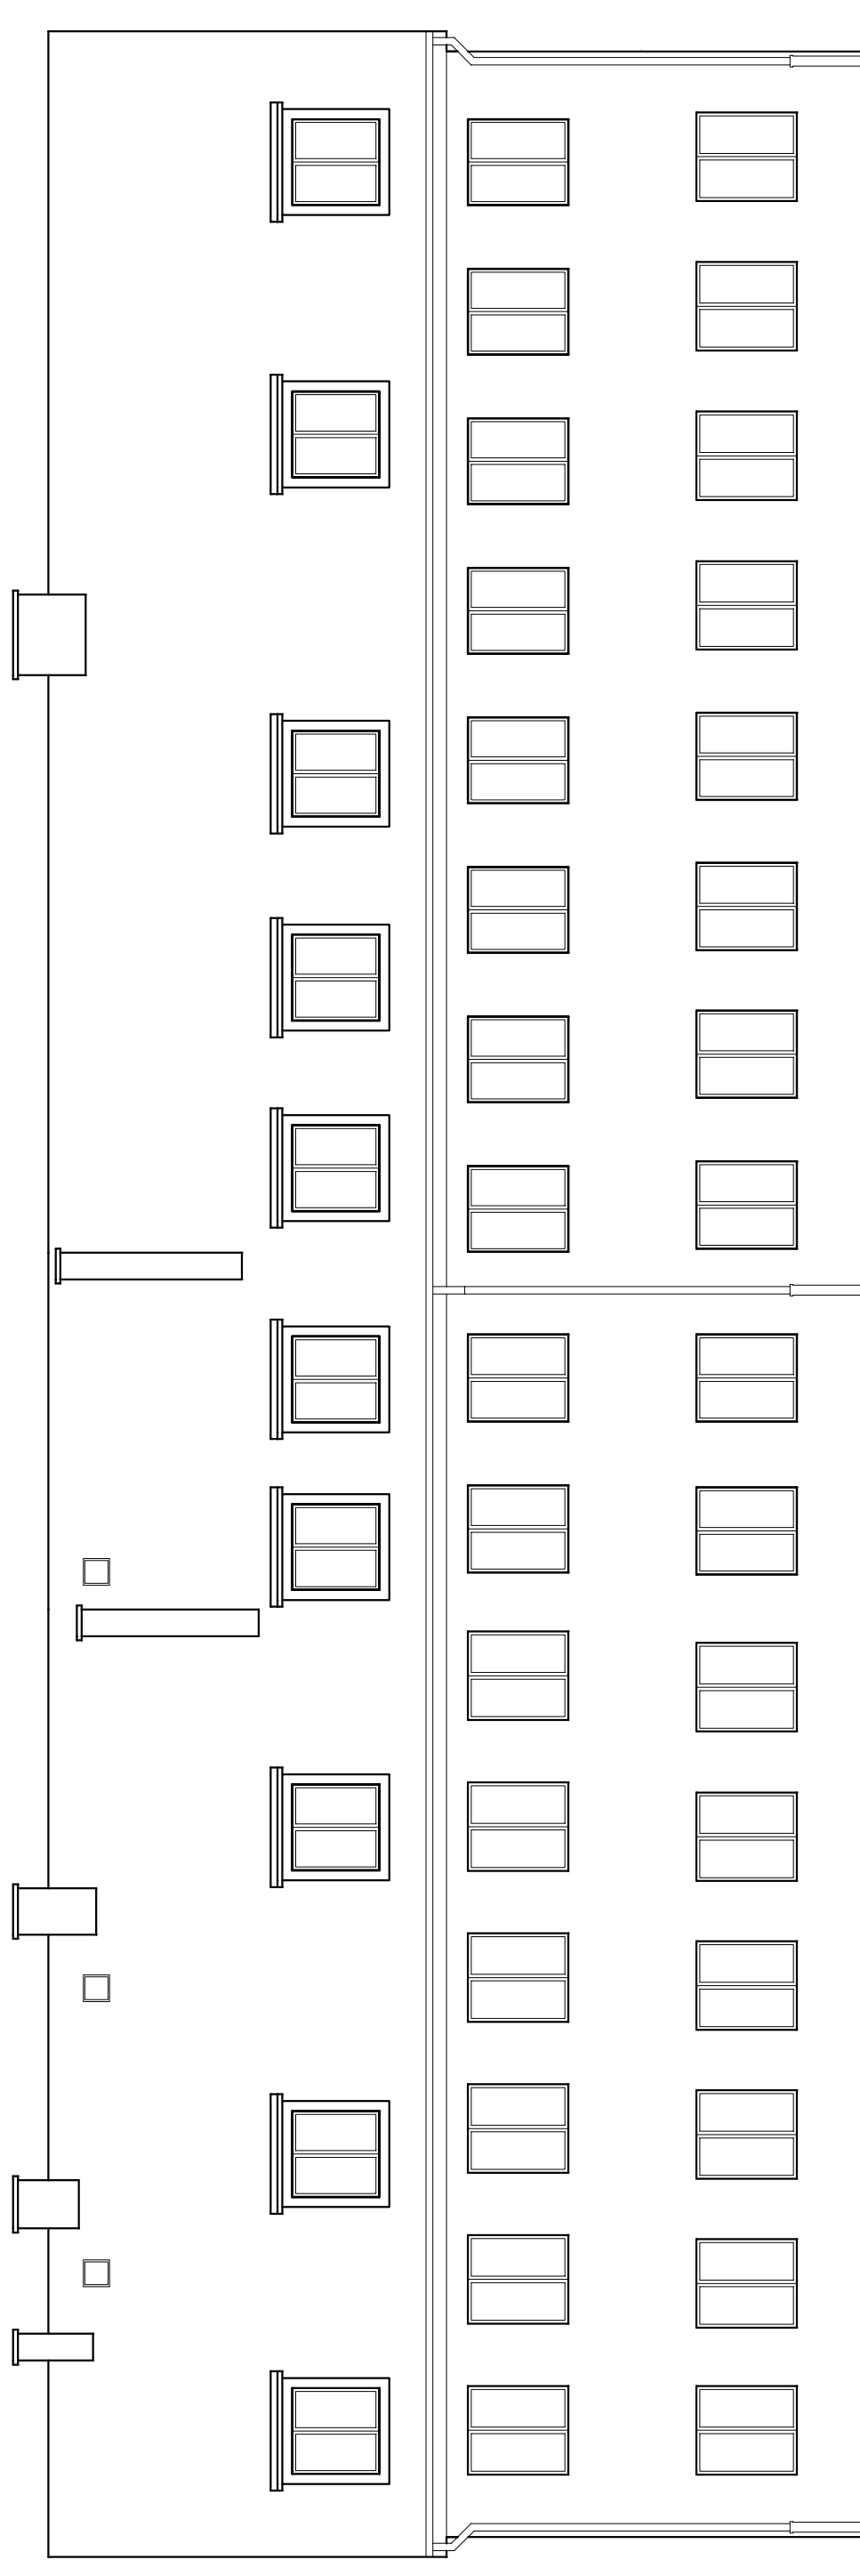


skala 1 : 100

ELEWACJA LEWA

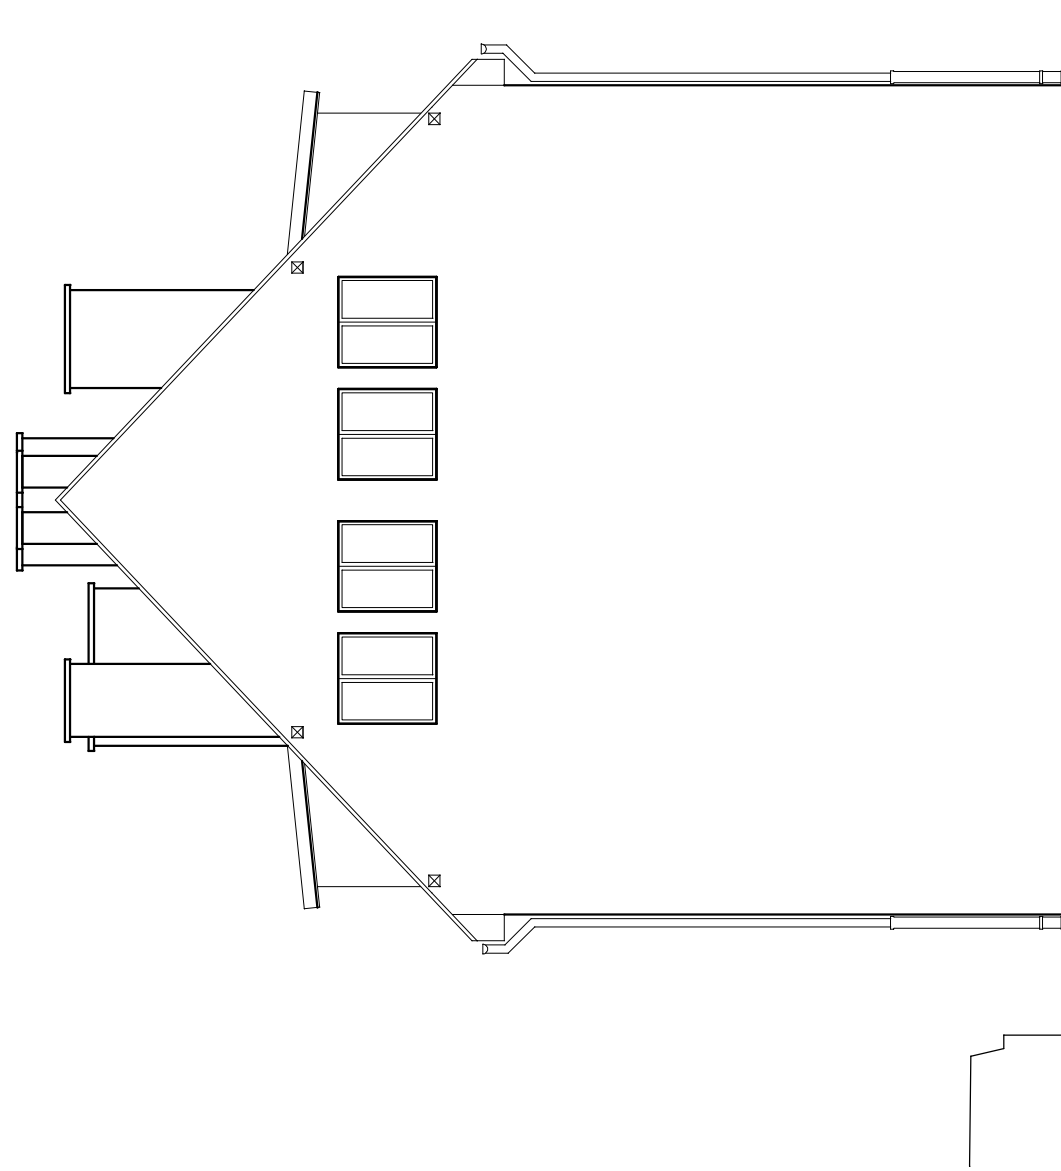

ELEWACJA FRONTOWA

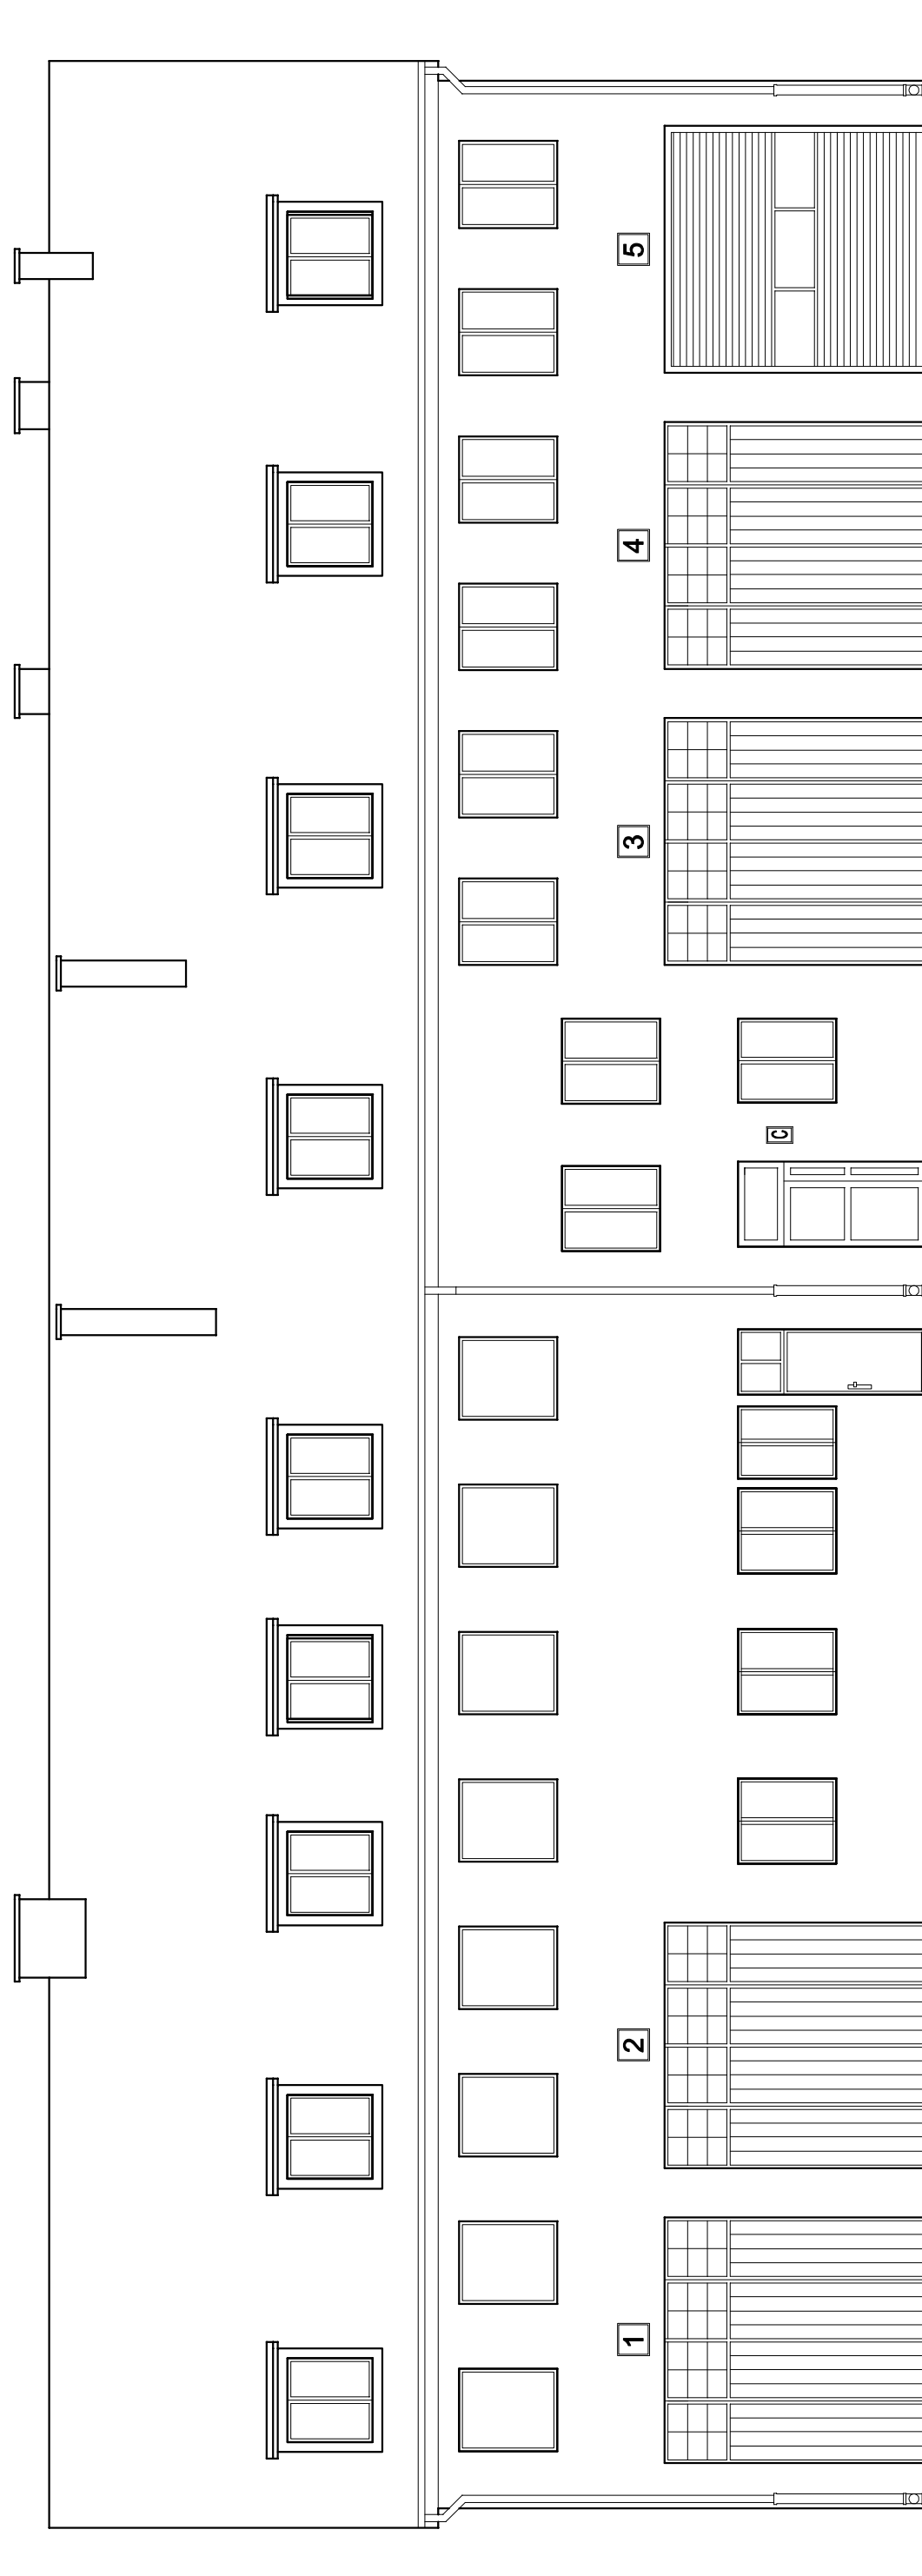[illegible]