
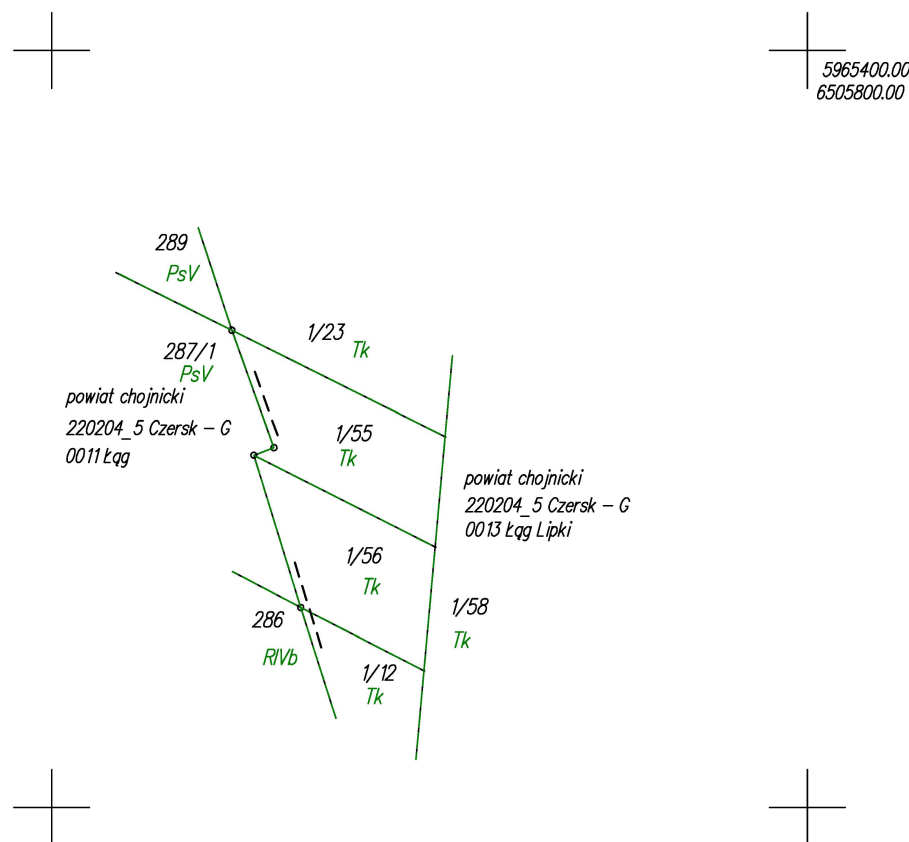


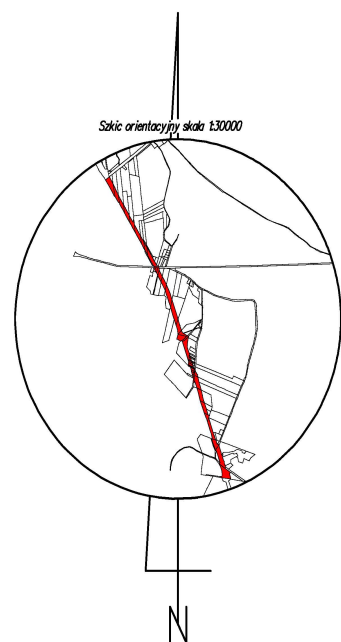

POMORSKI URZĄD WOJEWÓDZKI
W GDAŃSKU
WYDZIAŁ INFRASTRUKTURY

Załącznik nr 2 ark. 89
do decyzji Wojewody Pomorskiego
nr WI-III.747.1.7.2025.AS

DANE W EWIDENCJI GRUNTÓW I BUDYNKÓW

STAN WG EGIB							Nomenklatura prawna
Nr jedn. rejestr.	Numer działki	Rodzaj użytku i klasa			Powierzchnia ha		
		OFU	OZU	OZK	użytku i klas	działki	
G.366	1/55	Tk			0,0372	0,0372	
				Razem	0,0372	0,0372	

Własność: [REDACTED]

Użytkowanie: PRZEDSIĘBIORSTWO PAŃSTWOWE "POLSKIE KOLEJE PAŃSTWOWE", 02-305 Warszawa, Al. Jerozolimskie 142a

Poświadczam, że niniejszy dokument został opracowany w wyniku prac, których rezultaty zawiera operat techniczny wpisany do ewidencji materiałów państwowego zasobu geodezyjnego i kartograficznego.	
Nazwa organu prowadzącego państwowy zasób geodezyjny i kartograficzny	Starosta Chojnicki
Identyfikator ewidencyjny operatu technicznego	P.2202.2025.163
Data przyjęcia operatu technicznego do zasobu	2025-01-20
Imię, nazwisko i podpis osoby reprezentującej organ	Katarzyna Knuth

Podpis jest prawidłowy

Dokument podpisany przez
Katarzynę Knuth, Starostwo
Powiatowe w Chojnicach
Data: 2025.01.25 14:28:53
CET

woj.:pomorskie powiat: chojnicki Jedn. Ewid.: 220204_5 Czernsk - G obręb: 0013 Łąq Lipki działka nr: 1/55 Adres: Łąq Lipki ID zgł: 6640.3536.2024	MAPA DO CELÓW PRAWNYCH opracowana w trybie przepisów ustawy o gospodarce nieruchomościami z dn. 21 sierpnia 1997r. (Dz. U z 2024r. poz 1145 z późn. zm.) oraz ustawy o transporcie kolejowym z dn. 28 marca 2003r. (Dz. U z 2024r. poz 697, 731 z późn. zm.) SKALA 1:1000	Wykazane na mapie granice nieruchomości są zgodne z danymi ewidencyjnymi.	Wykonawca: MGGP GRUPA MGGP ul. Kaczkowskiego 6, 33-100 Tarnów NIP: 7342480395 Data: 30.12.2024	Kierownik pracy geodezyjnej: Geodeta Uprawniony mgr inż. Emil Rutkowski Nr upr. 23524 mgr inż. Emil Rutkowski upr. zaw. 23524	Signed by / Podpisano przez: EMIL RUTKOWSKI Date / Data: 2025-01-09 08:26
---	---	---	--	--	---