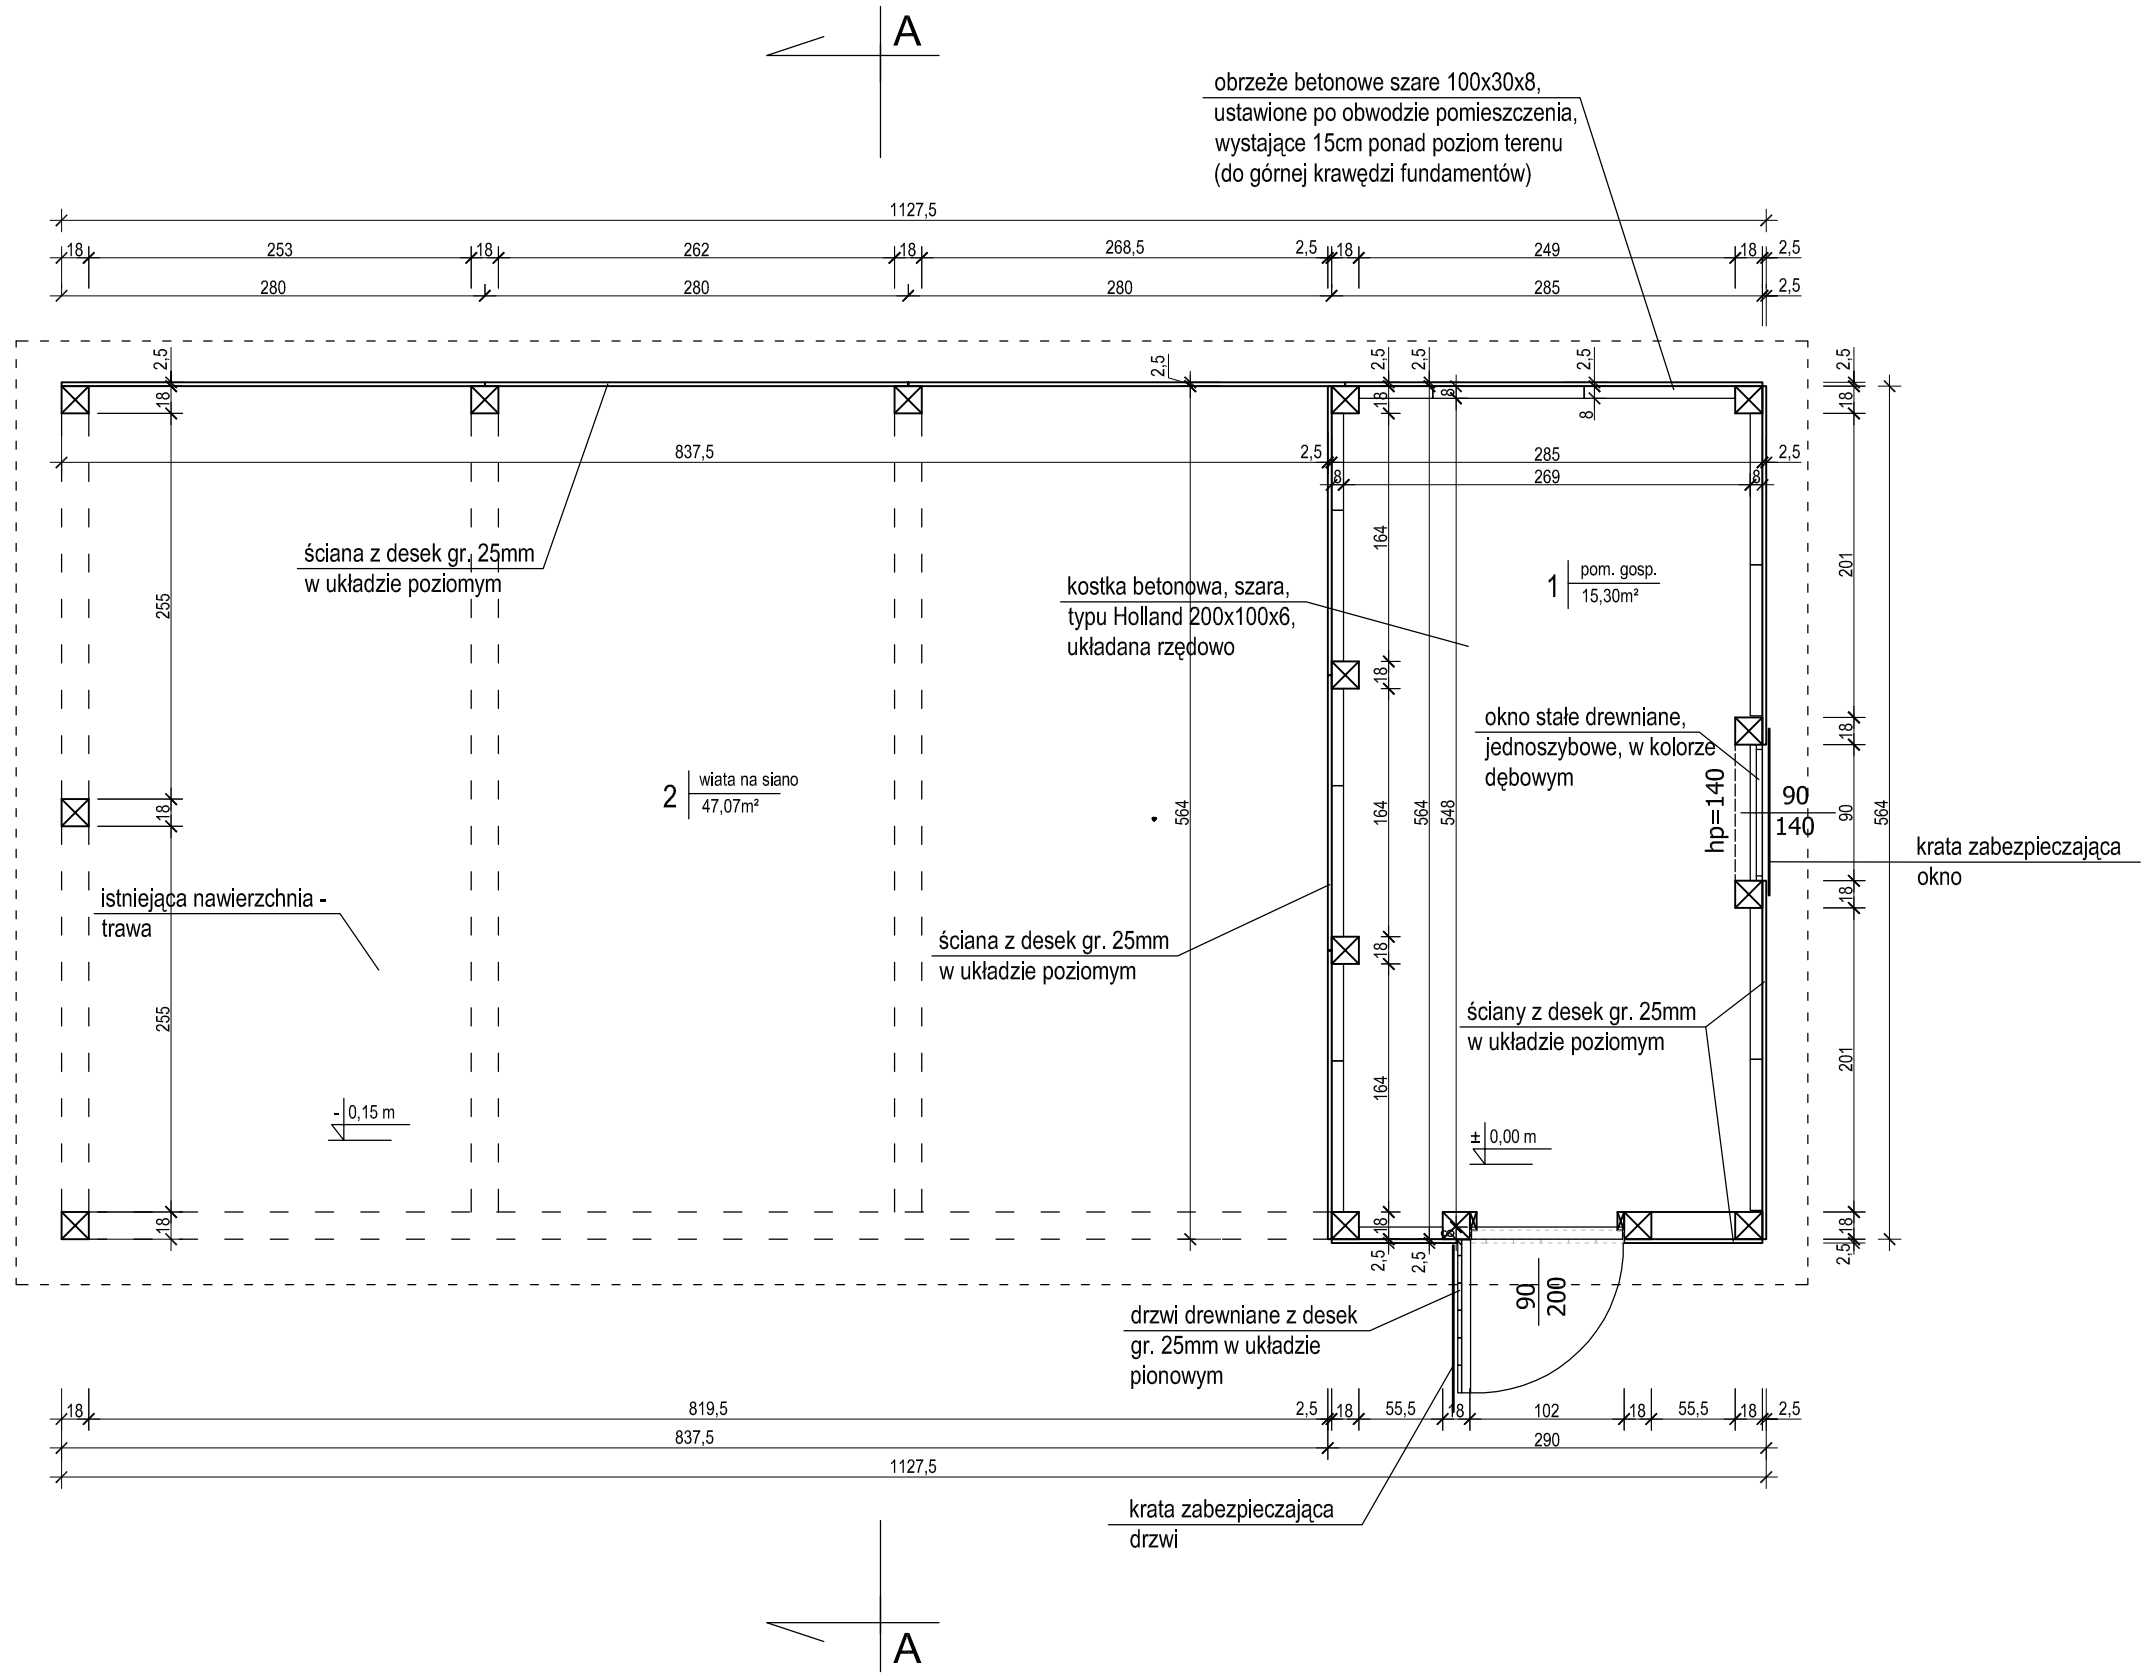

KALDO

Agencja Budowlana KALDO Paweł Jędraś
siedziba: 64-100 Leszno, ul. Antonińska 6
biuro: 64-100 Leszno, ul. Miśnieńska 1
tel/fax: 65/3222244
e-mail: kaldo@kaldo.net.pl
www.kaldo.net.pl

PROJEKT BUDOWLANY

OBIEKT

Budowa wiaty drewnianej

RYSUNEK

RZUT PRZYZIEMIA

PROJEKTANT

mgr inż. arch. Monika SZUMIELSKA
specj. architektoniczna
upr. nr 16/WPOKK/2012

PROJEKTANT

mgr inż. Paweł JĘDRAŚ
specj. konstrukcyjno-budowlana
upr. nr 1360/90/Lo

BRANŻA	SKALA
architektura	1 : 50
DATA	NR RYS.
15.07.2022	2