


Stal BS500, St05
Beton C20/25 (B-25) W6
XC2

posadowienie: -0,80m p.p.t.

W kominach stóp fundamentowych osadzić należy kotwy do słupów drewnianych typu H 180, wykonane z płaskownika o min. grubości 5mm, zabezpieczone ocynkiem ogniowym (np. kotwa regulowana H180 Tribecca)

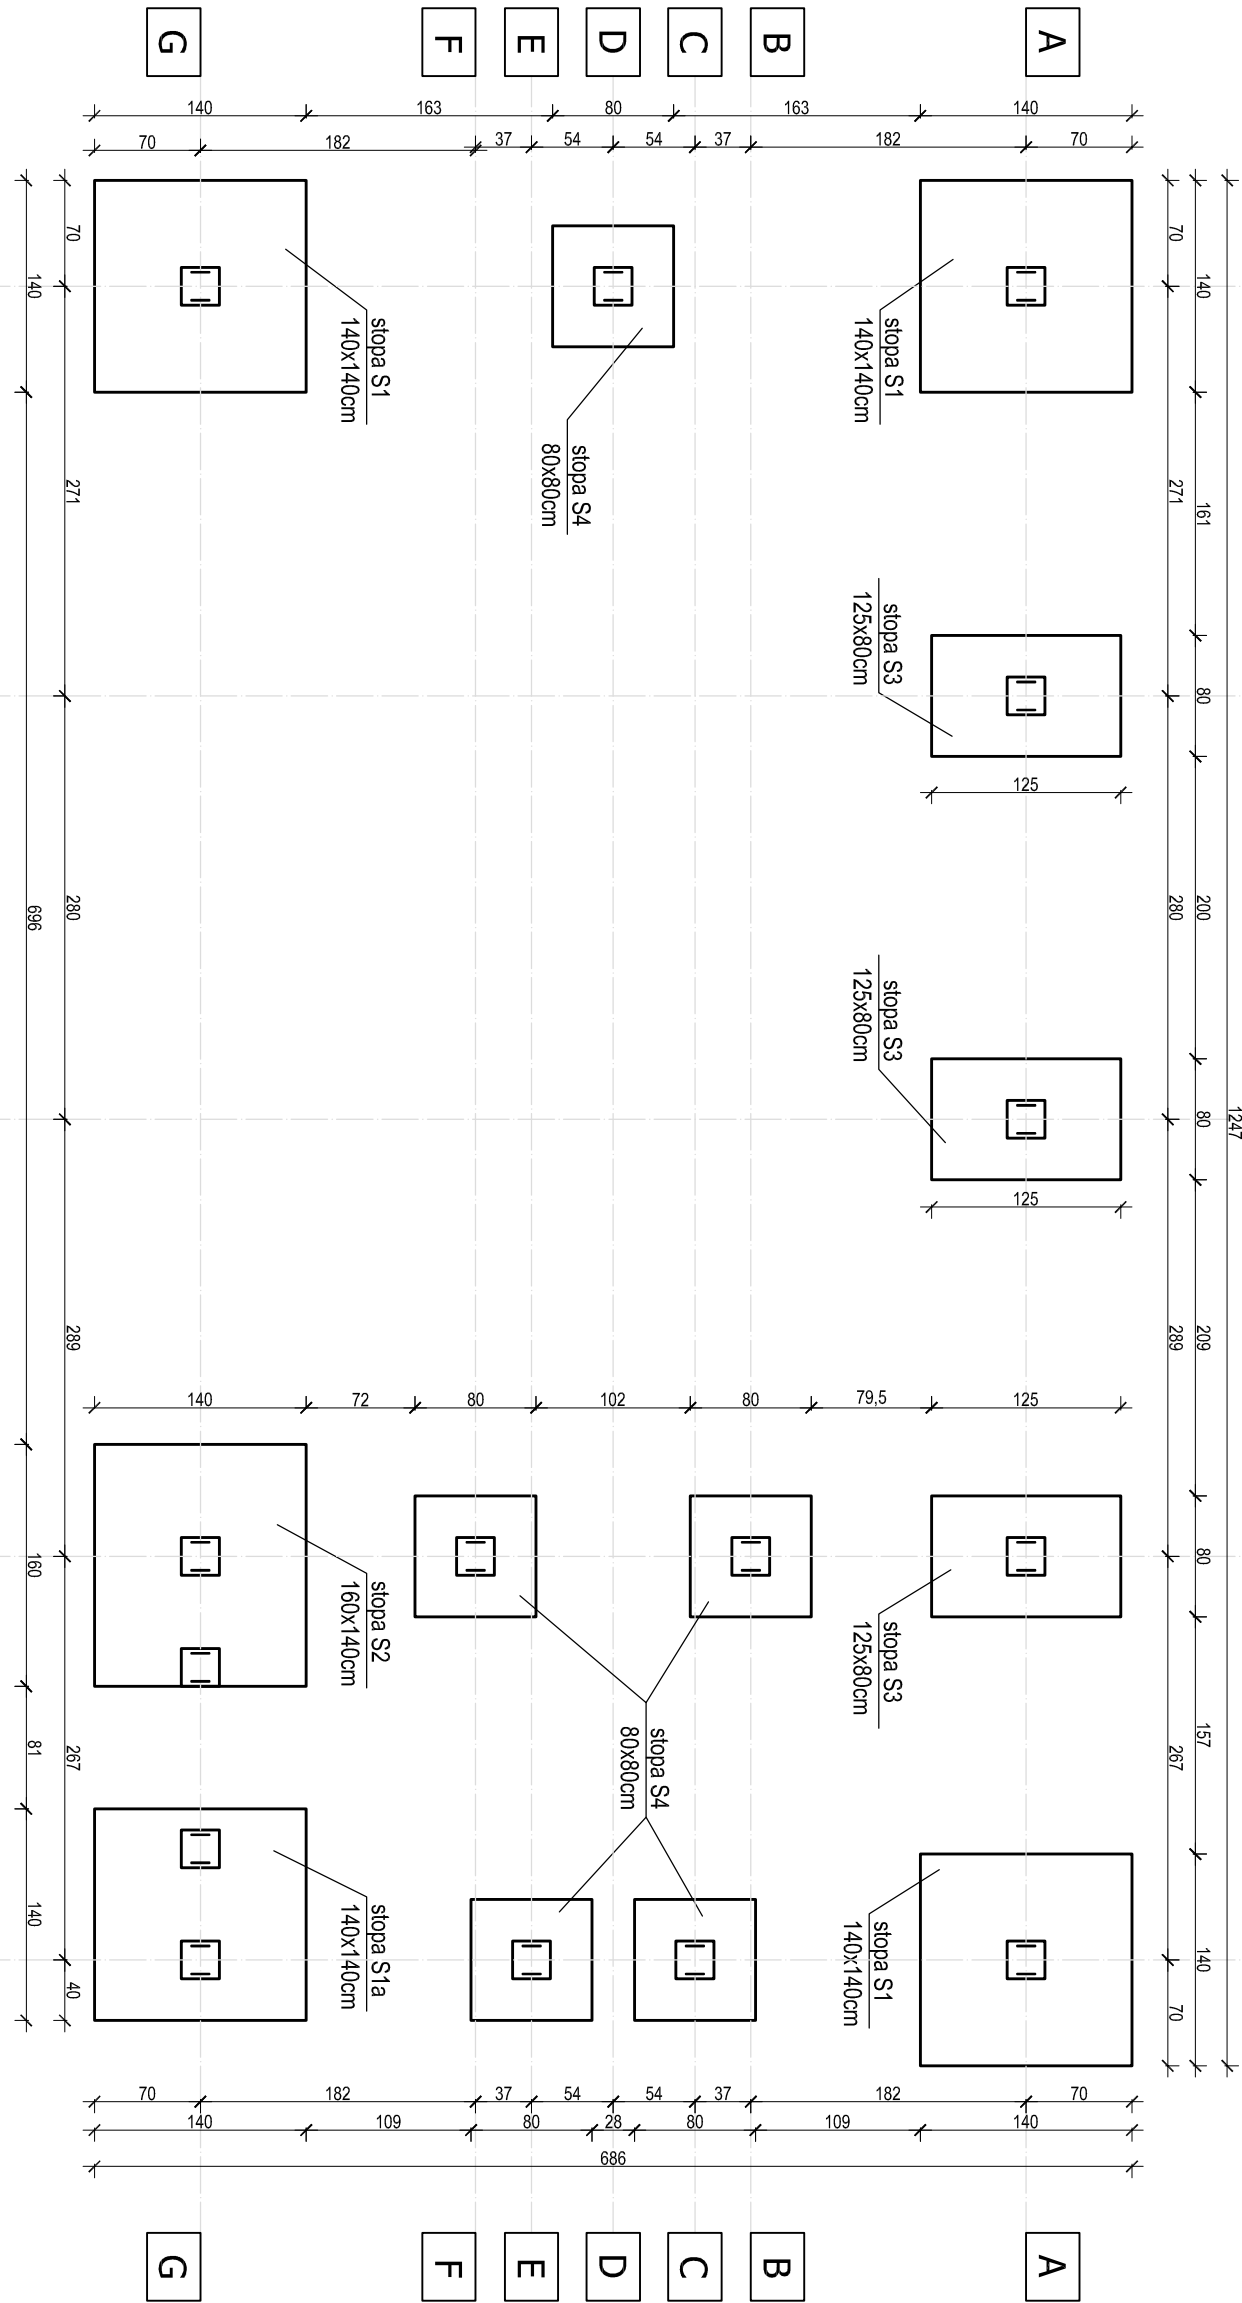

Agencja Budowlana KALDO Paweł Jędras
siedziba: 64-100 Leszno, ul. Antonieńska 6
biuro: 64-100 Leszno, ul. Miśniewska 1
tel/fax: 65/3222244
e-mail: kaldo@kaldo.net.pl
www.kaldo.net.pl

PROJEKT BUDOWLANY

Obiekt
Budowa wiatły drewnianej

RZUT FUNDAMENTÓW

Projektant

mgr inż. Przemysław ORCZOLSKI
specj. konstr.-budowlana
upr. nr WKP/0075/POOK/11

branża konstrukcja skala 1 : 50

Data 15.07.2022 nr rys. 1