



Przekrój A-A

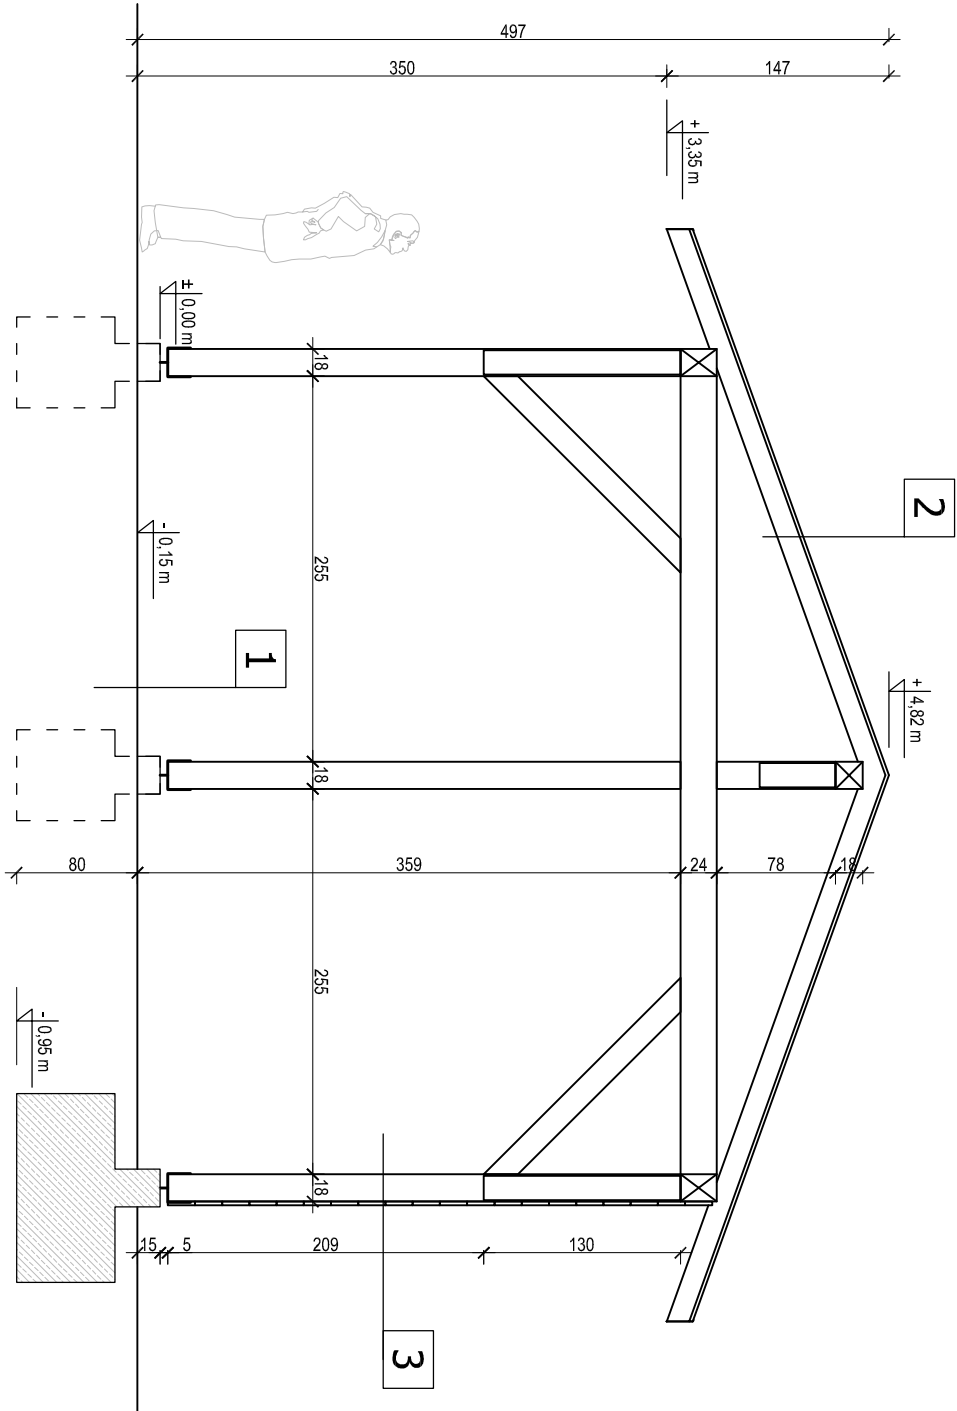

1	grunt rodzimy, trawa
2	gont dachowy, prostokątny, szary
	papa asfaltowa podkładowa
	deskowanie 22mm
	kokowie drewniane
3	deska elewacyjna w układzie poziomym
	słupy drewniane 18/18cm

<div><div></div><div>Agencja Budowlana KALDO. Paweł Jędraś siedziba: 64-100 Leszno, ul. Antonieńska 6 biuro: 64-100 Leszno, ul. Miśnięska 1 tel/fax: 65/3222244 e-mail: kaldo@kaldo.net.pl www.kaldo.net.pl</div></div>	PROJEKT WYKONAWCZY	
	OBIEKT	Budowa wiaty drewnianej
	ADRES	Drzeczkowo, gm. Osieczna działka nr 194, obręb 0002 Drzeczkowo
	RYSUNEK	PRZEKRÓJ A-A
PROJEKTANT		
mgr inż. Przemysław ORCZOWSKI		
BRANŻA	architektura	SKALA 1 : 50
DATA	07.2022	NR RYS. 4