

Stal BS500, St05  
Beton C20/25 (B-25) W6  
XC2

posadowienie: -0,80m p.p.t.

W kominach stóp fundamentowych osadzić należy kotwy do słupów drewnianych typu H 180, wykonane z płaskownika o min. grubości 5mm, zabezpieczone ocynkiem ogniowym (np. kotwa regulowana H180 Tribecca)



Agencja Budowlana KALDO. Paweł Jędraś  
siedziba: 64-100 Leszno, ul. Antonieńska 6  
biuro: 64-100 Leszno, ul. Miśniewska 1  
tel/fax: 65/3222244  
e-mail: kaldo@kaldo.net.pl  
www.kaldo.net.pl

PROJEKT  
WYKONAWCZY

OBIEKT

Budowa wiaty drewnianej

ADRES

Drzeczkowo, gm. Osieczna  
działka nr 194, obręb 0002 Drzeczkowo


RYSUJEK

RZUT FUNDAMENTÓW

PROJEKTANT

mgr inż. Przemysław ORCZUŁSKI

BRANŻA	konstrukcja	SKALA	1 : 50
DATA	07.2022	NR RYS.	6

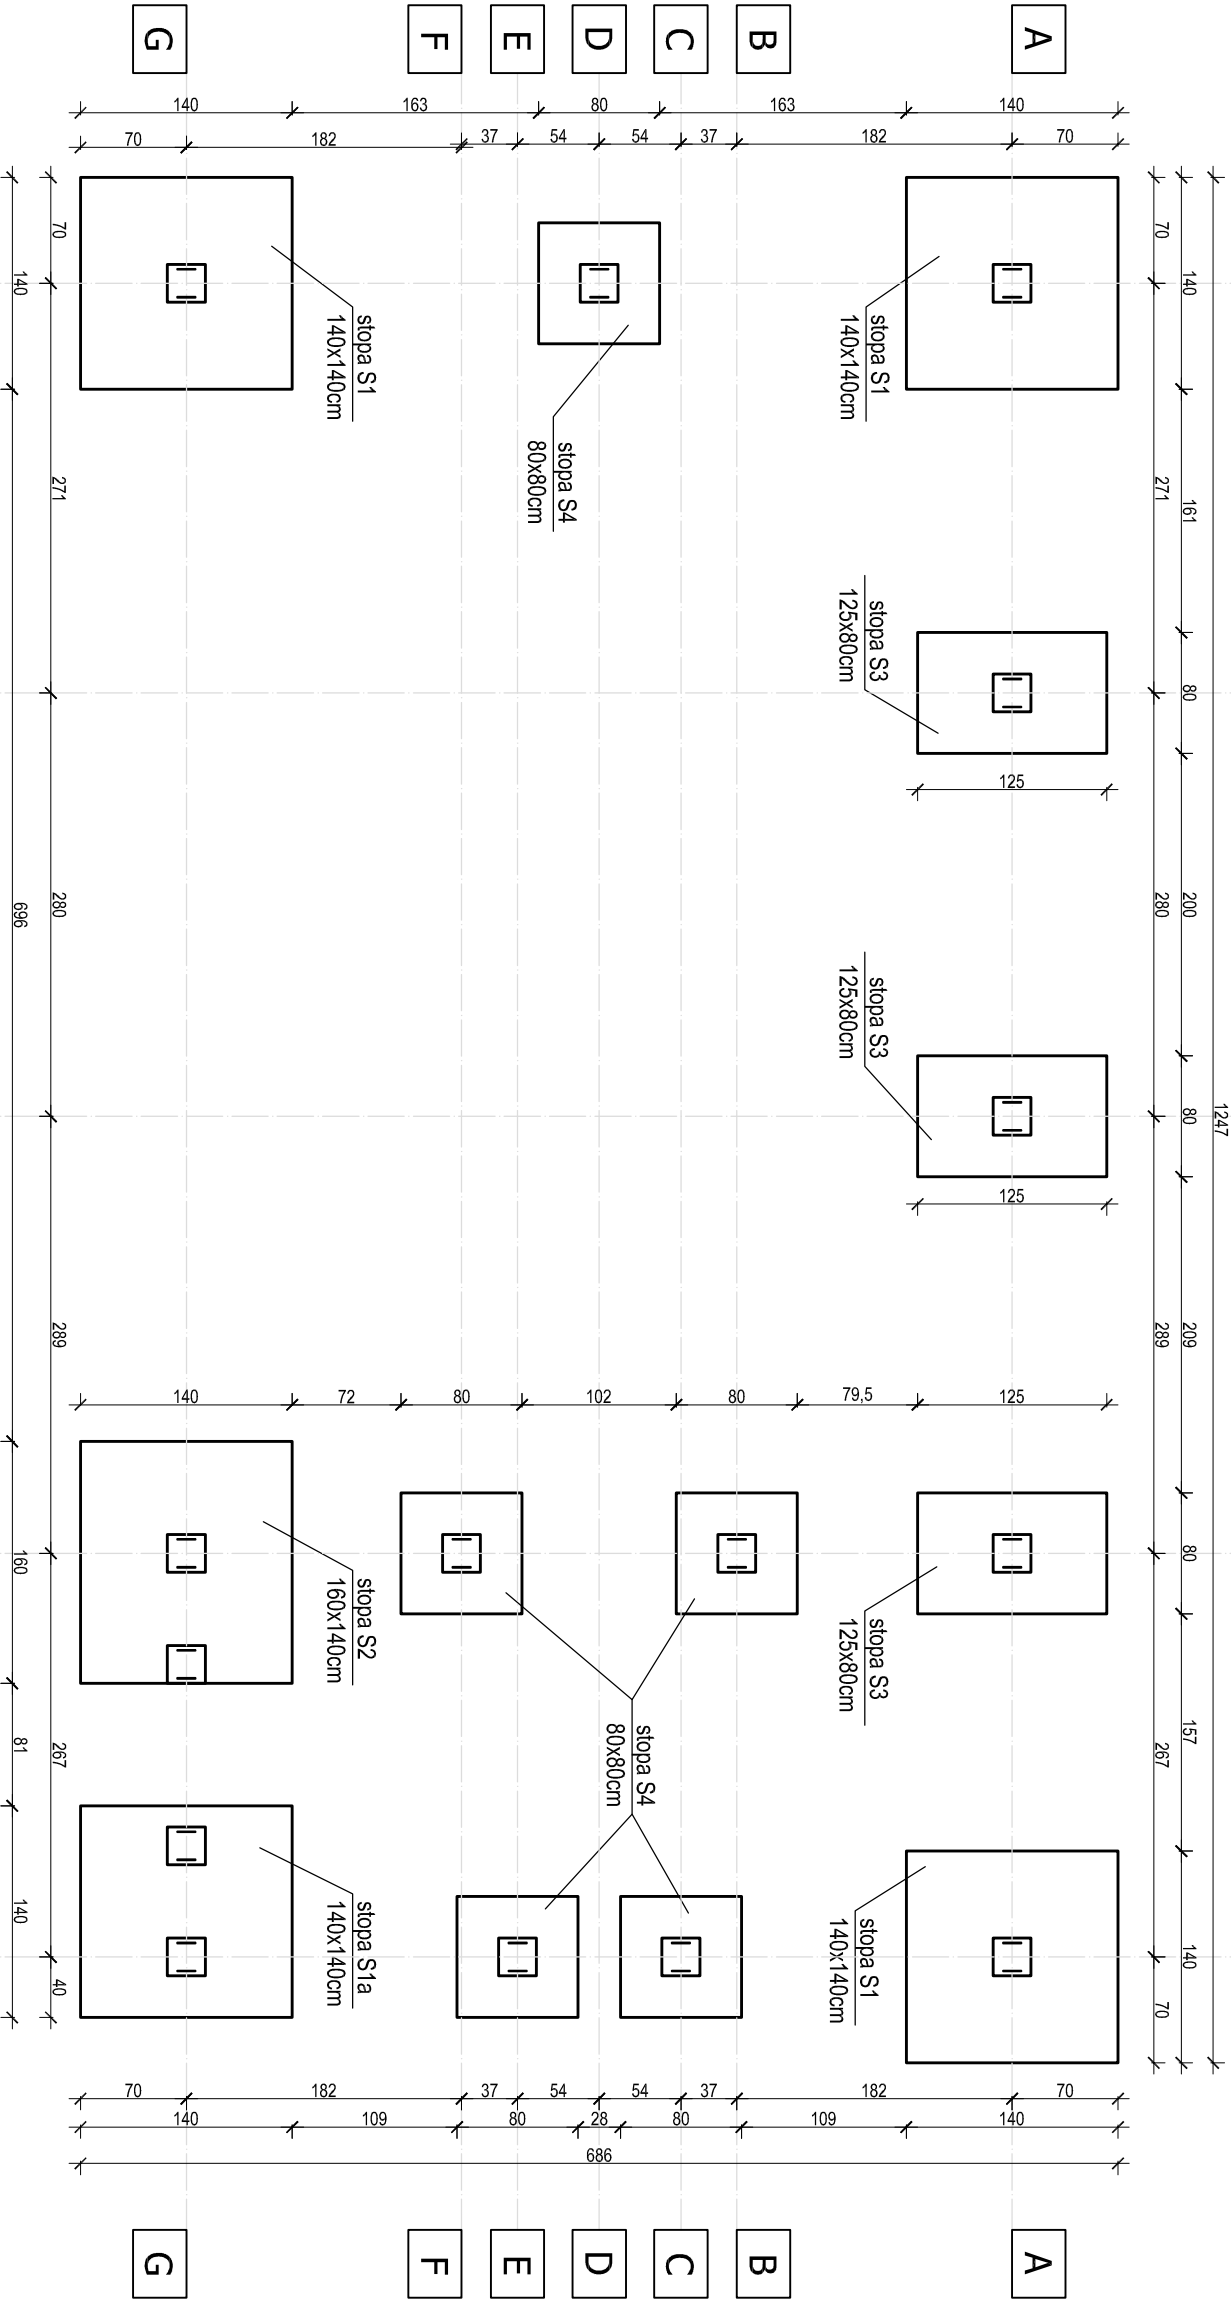

Rzeczpospolita  
Polska

Unia Europejska  
Fundusz Spójności



Niniejsze opracowanie jest współfinansowane przez Unię Europejską ze środków Funduszu Spójności w ramach Programu Operacyjnego Infrastruktura i Środowisko 2014-2020 w ramach projektu nr POIS.02.04.00-00-0022/18 pn. "Ciepłota - Program ochrony zdrowia blainego w Wielkopolsce"



Rzeczpospolita  
Polska

Unia Europejska  
Fundusz Spójności

