


MAPKA Z PLANEM LOKALIZACJI STOISKA

AVAILABLE / DOSTĘPNE
SOLD / SPRZEDANE
RESERVED / ZAREZERWOWANE

* XXVI Międzynarodowe Targi Techniki Rolniczej *
* 26th International Fair of Agricultural Techniques *
* AGROTECH * 13-15.III.2020 *

Ministerstwo

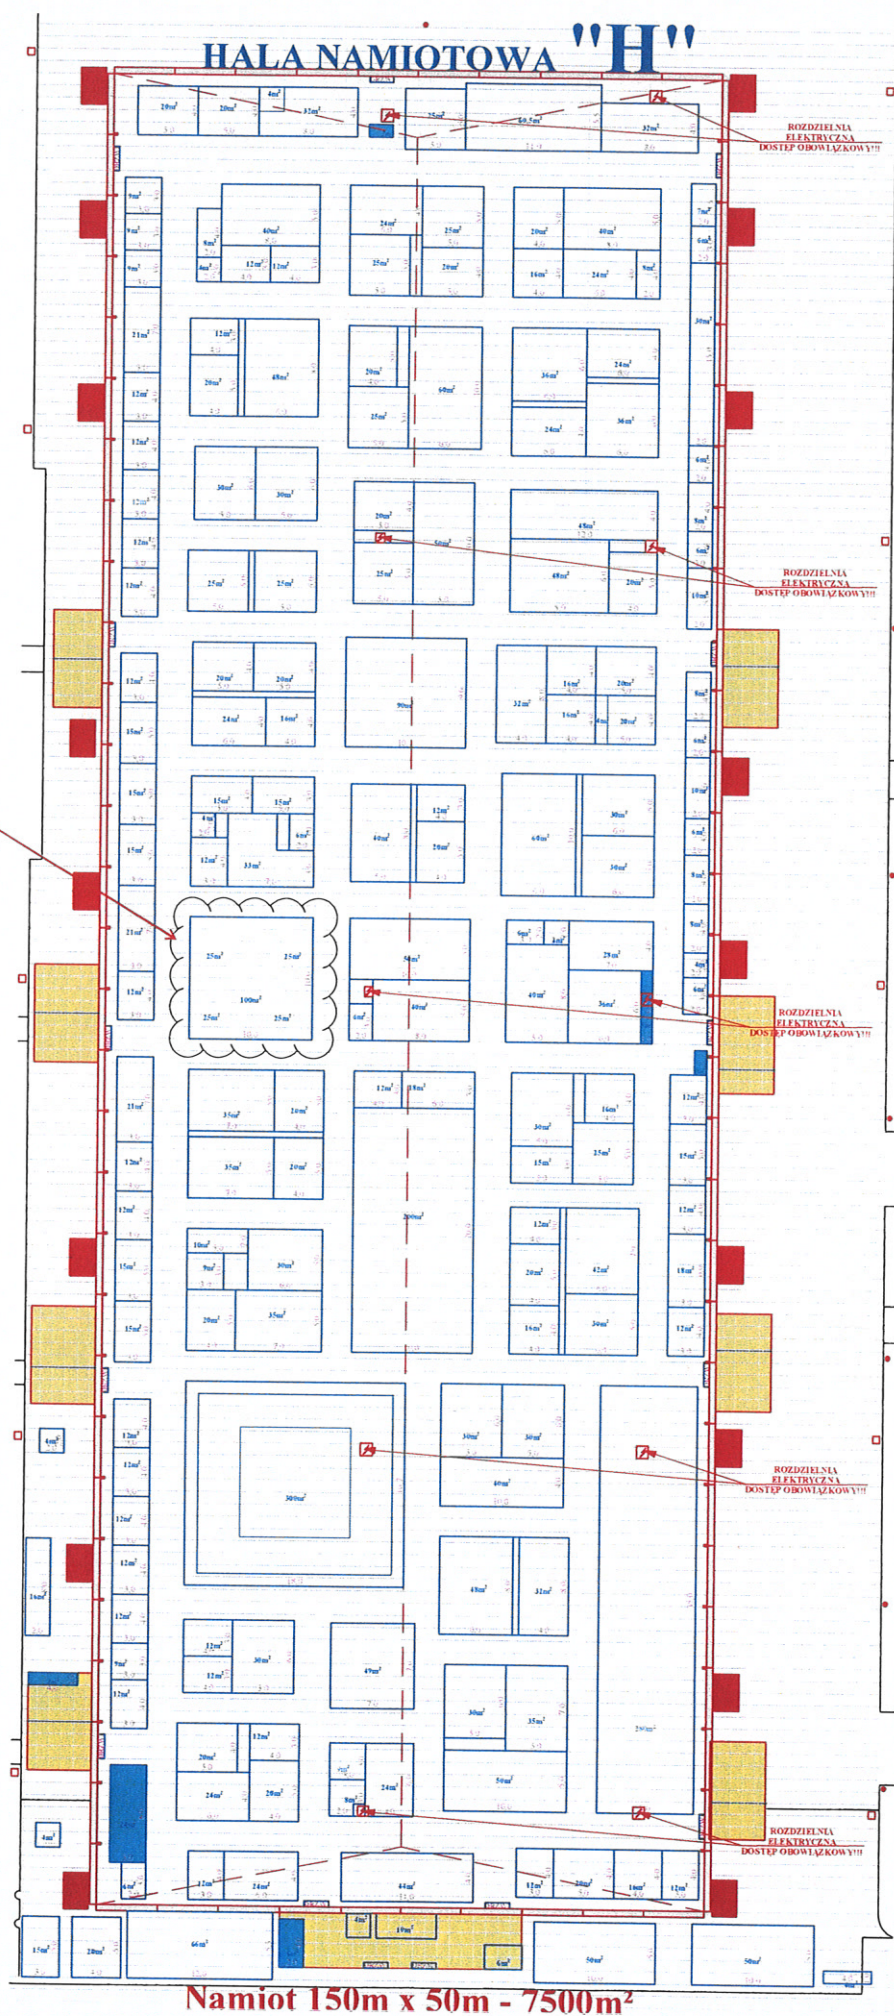

Obowiązkowe dojście do rozdzielni elektrycznych, instalacji wodno kanalizacyjnej i sprężonego powietrza w kanałach oraz do hydrantów / Obligatory access to electricity boxes, water installation, compressed air system in duct and fire hydrants
Zgoda na zabudowę stoiska o wysokości powyżej 2,5m uzależniona jest konsultacją z Zespołem Projektowania Stoisk / Permission to build a stand with a height of 2,5m above depends on consultation with the Stand Design Section
W hali namiotowej obowiązuje całkowity zakaz podwieszania do sufitu / In tent hanging elements on ceiling is forbidden