


10cm

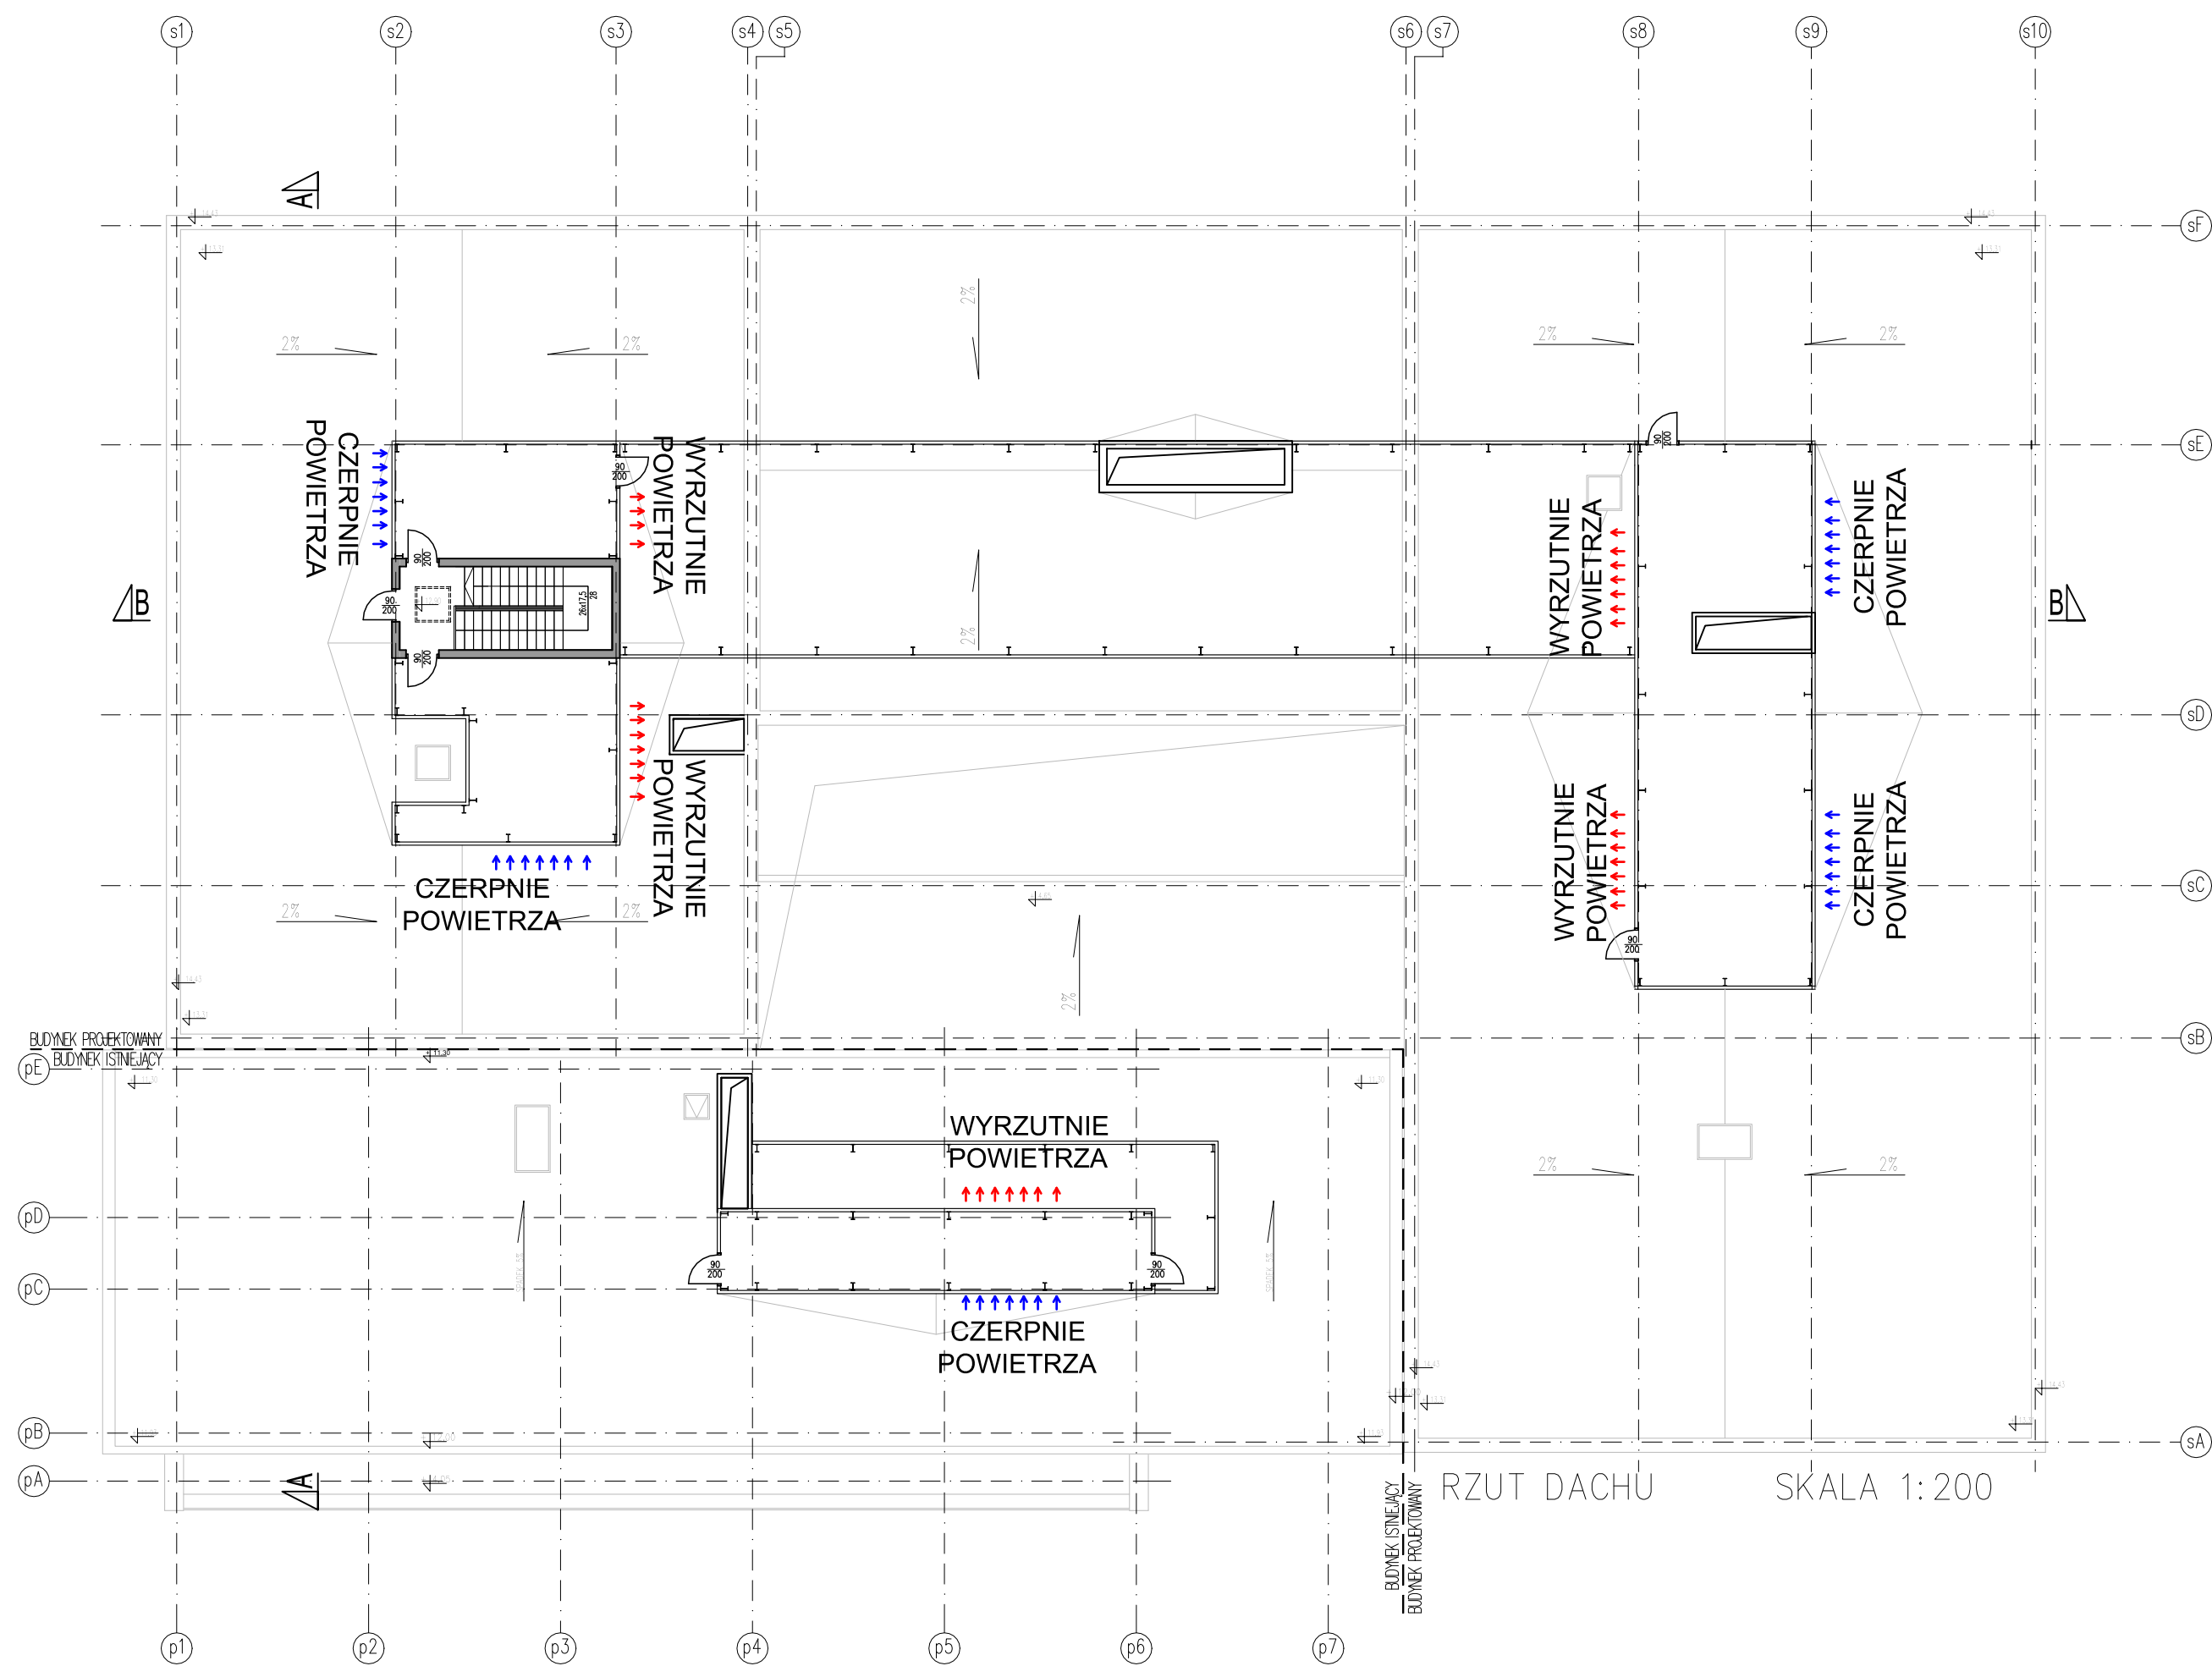

PROJEKT KONCEPCYJNY			
nazwa inwestycji: Przebudowa wraz z rozbudową budynku Sądu Rejonowego i Prokuratury Rejonowej w Puławach położonego przy ul. Lubelskiej 7 w Puławach			
adres inwestycji: ul. Lubelska 7, 24-100 Puławy dz. nr 3208/1, dz. nr 3105/5			
inwestor: Skarb Państwa - Sąd Apelacyjny w Lublinie ul. Obrótców Pokoju 1, 20-950 Lublin			
	jednostka projektowa:	projektant: mgr inż. Mirosław Wyderka upr. do proj. w specjalności i.sanitarnych Nr SLK/2776/PWOS/09 mgr inż. Anna Kaczmarek-Wypych upr. do proj. w specjalności i.sanitarnych Nr SLK/4775/PWOS/13	numer rewizji: R3
		sprawdzający: mgr inż. Mariusz Bugajski upr. do proj. w specjalności i.sanitarnych Nr. 116/99 opracowanie: mgr inż. Łukasz Kaczmarek	data: 30-11-2021
			skala rysunku: 1:200
	tytuł rysunku: Rzut dachu - lokalizacja czerpni i wyrzutni		numer rysunku: W-5
wszelkie niezgodności i nieścisłości pisemnie uzgodnić z projektantem; wymiary i rzędne sprawdzić na budowie			