SZAFA DYSTRYBUCYJNA WISZĄCA SK/19"–21U
POM. SERWEROWNI NR 12– I PIĘTRO

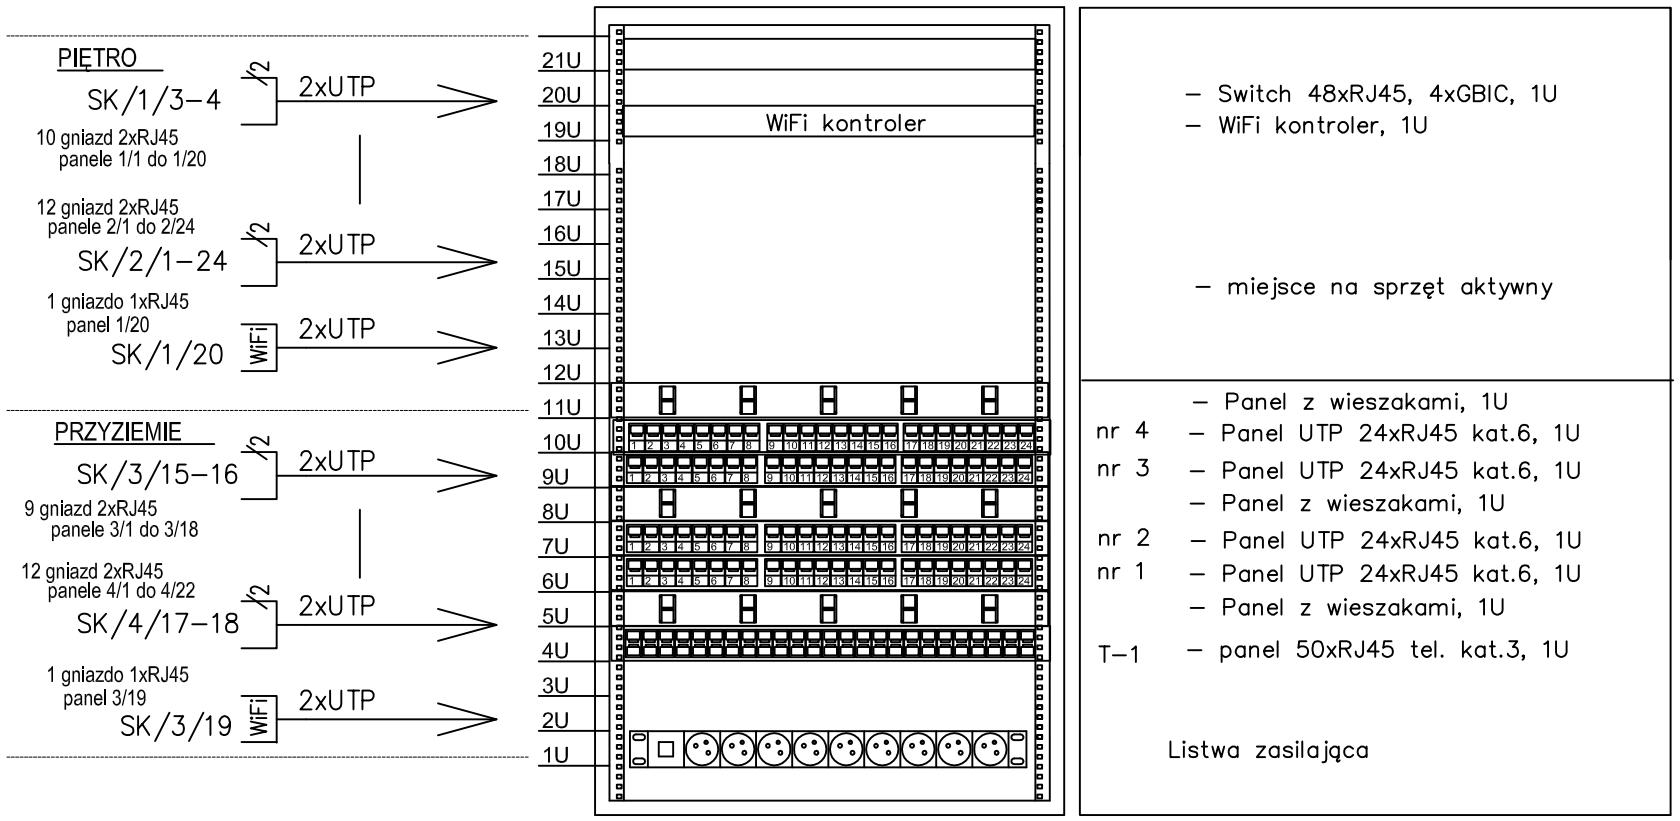

Kabel wieloparowy w przełącznicy tel. zakończyć na łączówkach rozłącznych 10par

Przełącznica telefoniczna (istniejąca)

PT

YTKSY 50x2x0,5

tytuł: SCHEMAT IDEOWY - INSTALACJA STRUKTURALNA		skala:
obiekt adres	BUDYNEK BIUROWY PSSE ŚRODA ŚLĄSKA ŚRODA ŚLĄSKA UL. OGRODY ZAMKOWE 5	branża: ELEKTRYCZNA
inwestor adres	PSSE ŚRODA ŚLĄSKA UL. OGRODY ZAMKOWE 5 55–300 ŚRODA ŚLĄSKA	
projektant	BARBARA MAJCHRZAK / nr upr 98/88/UW	
BIURO USŁUG TECHNICZNO-BUDOWLANYCH BOGDAN JEZIERSKI		data: 05.2016r Nr rys. E15