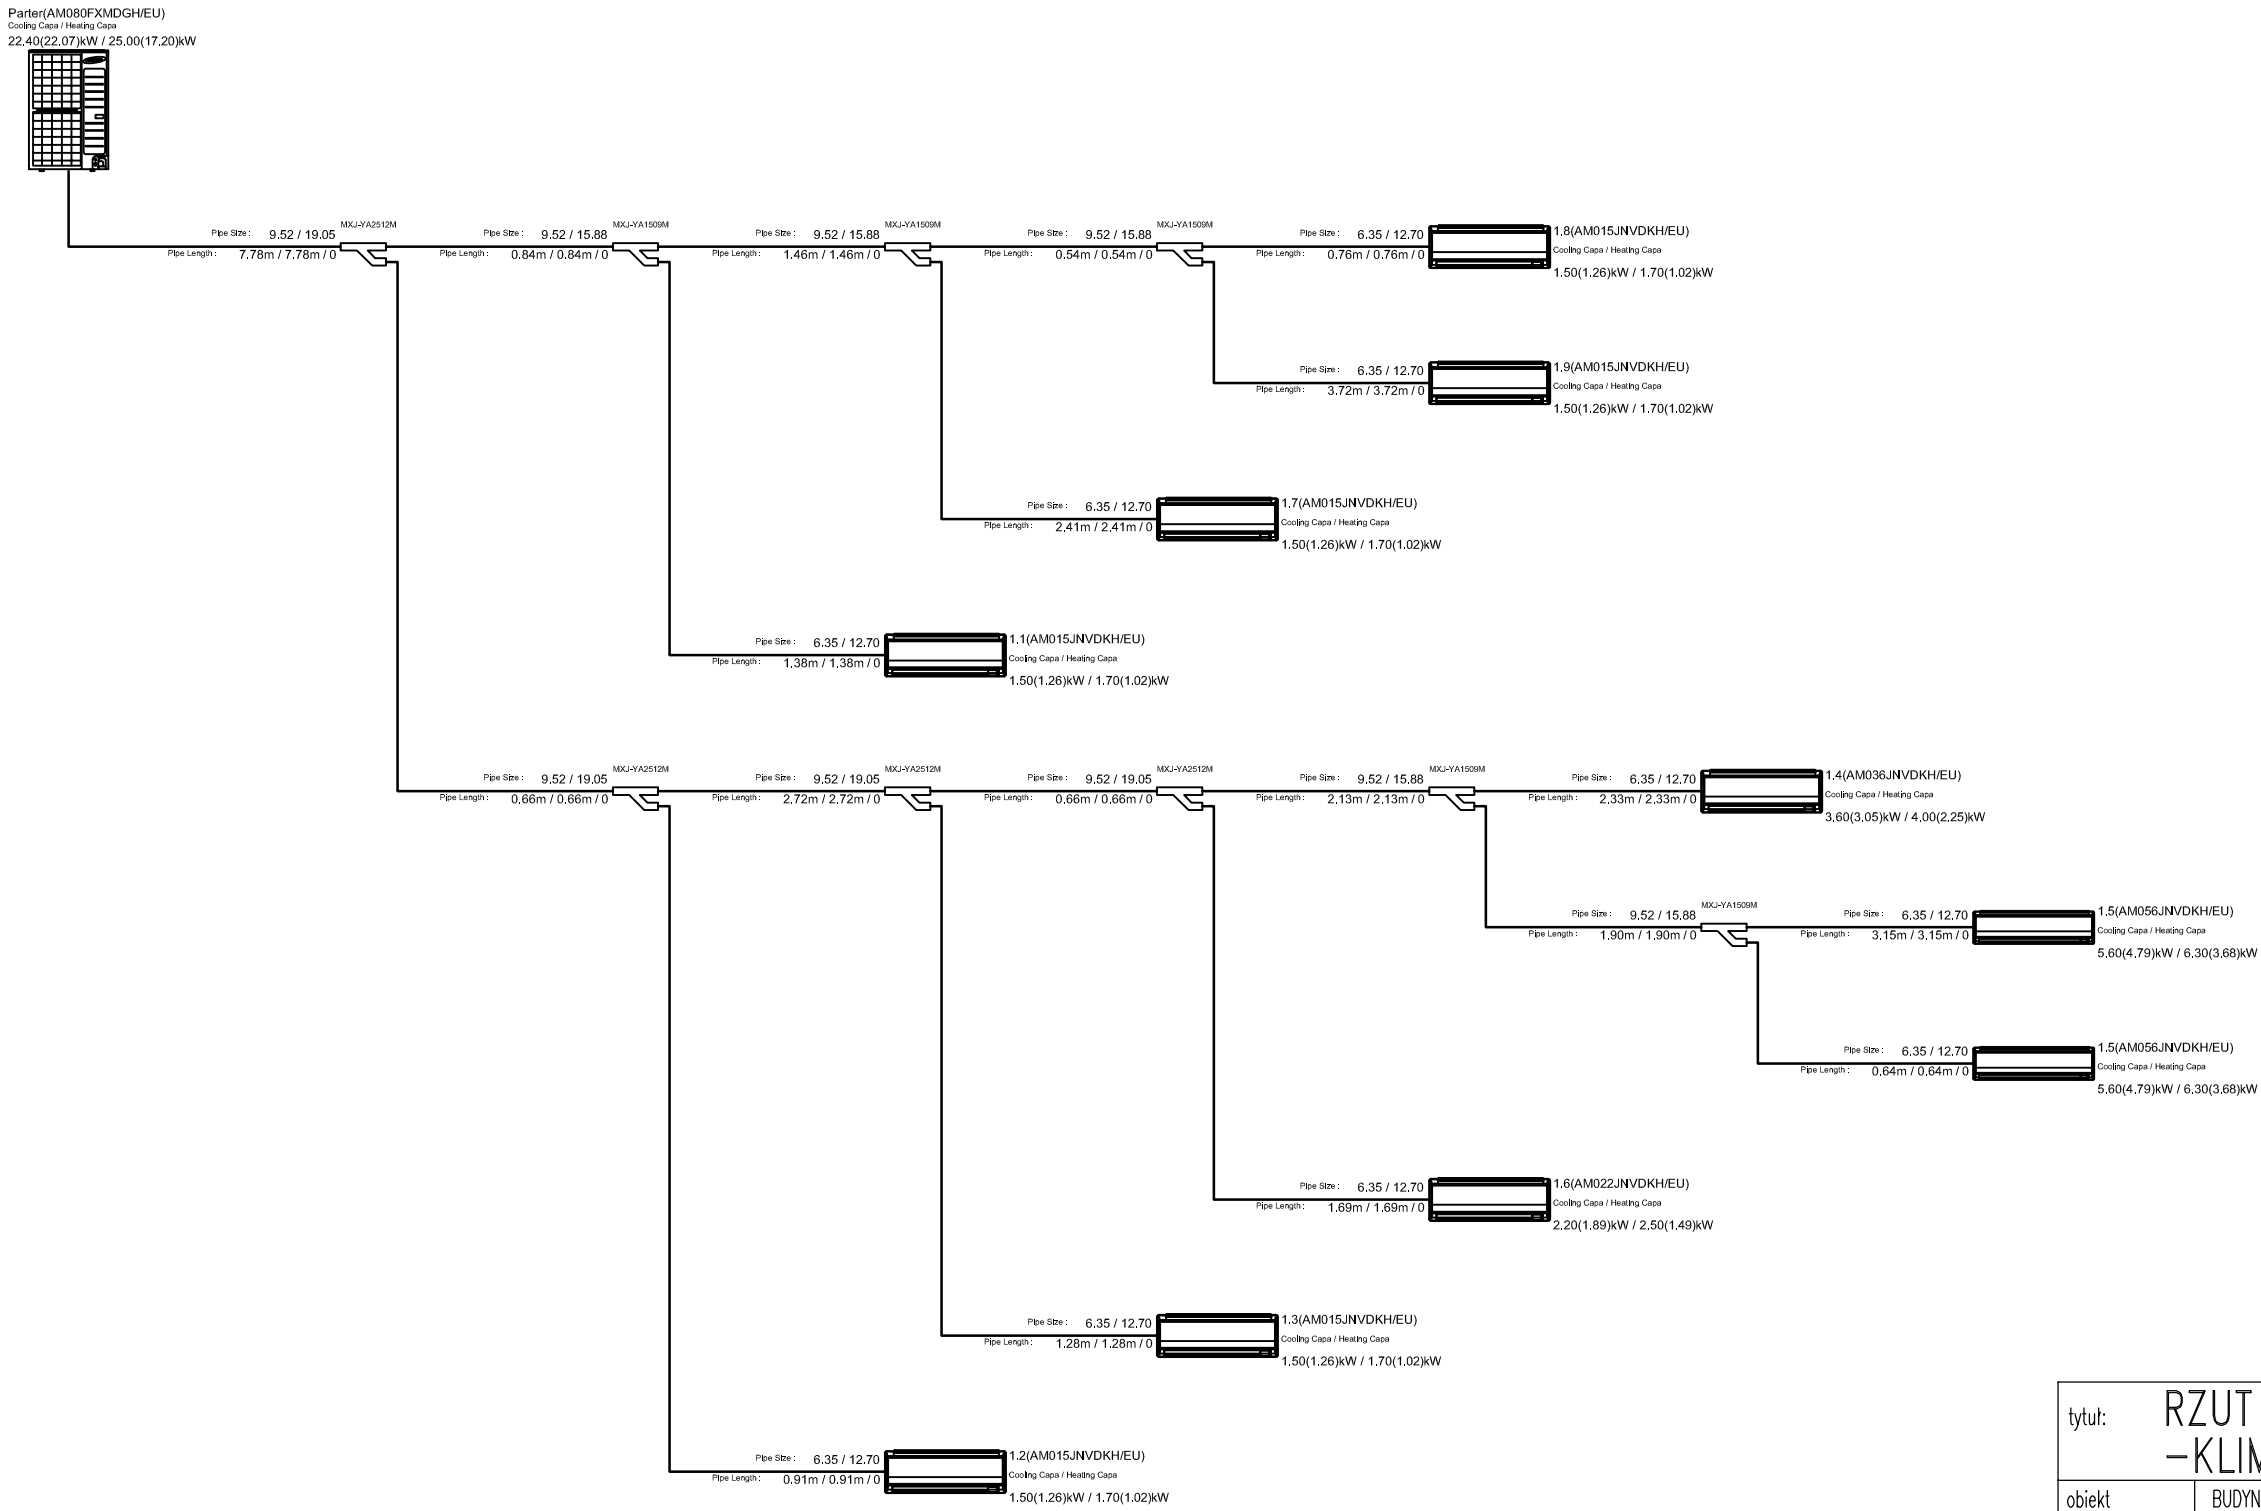

tytuł:	RZUT PARTERU –KLIMATYZACJA		skala: 1:100
obiekt adres	BUDYNEK BIUROWY PSSE ŚRODA ŚLĄSKA ŚRODA ŚLĄSKA UL. OGRODY ZAMKOWE 5		branża: SANIT
inwestor adres	PSSE ŚRODA ŚLĄSKA UL. OGRODY ZAMKOWE 5 55-300 ŚRODA ŚLĄSKA		
projektant	inz Małgorzata Noculak	nr upr 77/88 UW	
BIURO USŁUG TECHNICZNO-BUDOWLANYCH BOGDAN JEZIERSKI			data: 08.2015r Nr rys.S15