


SKALA 1:100

SKALA 1:1000

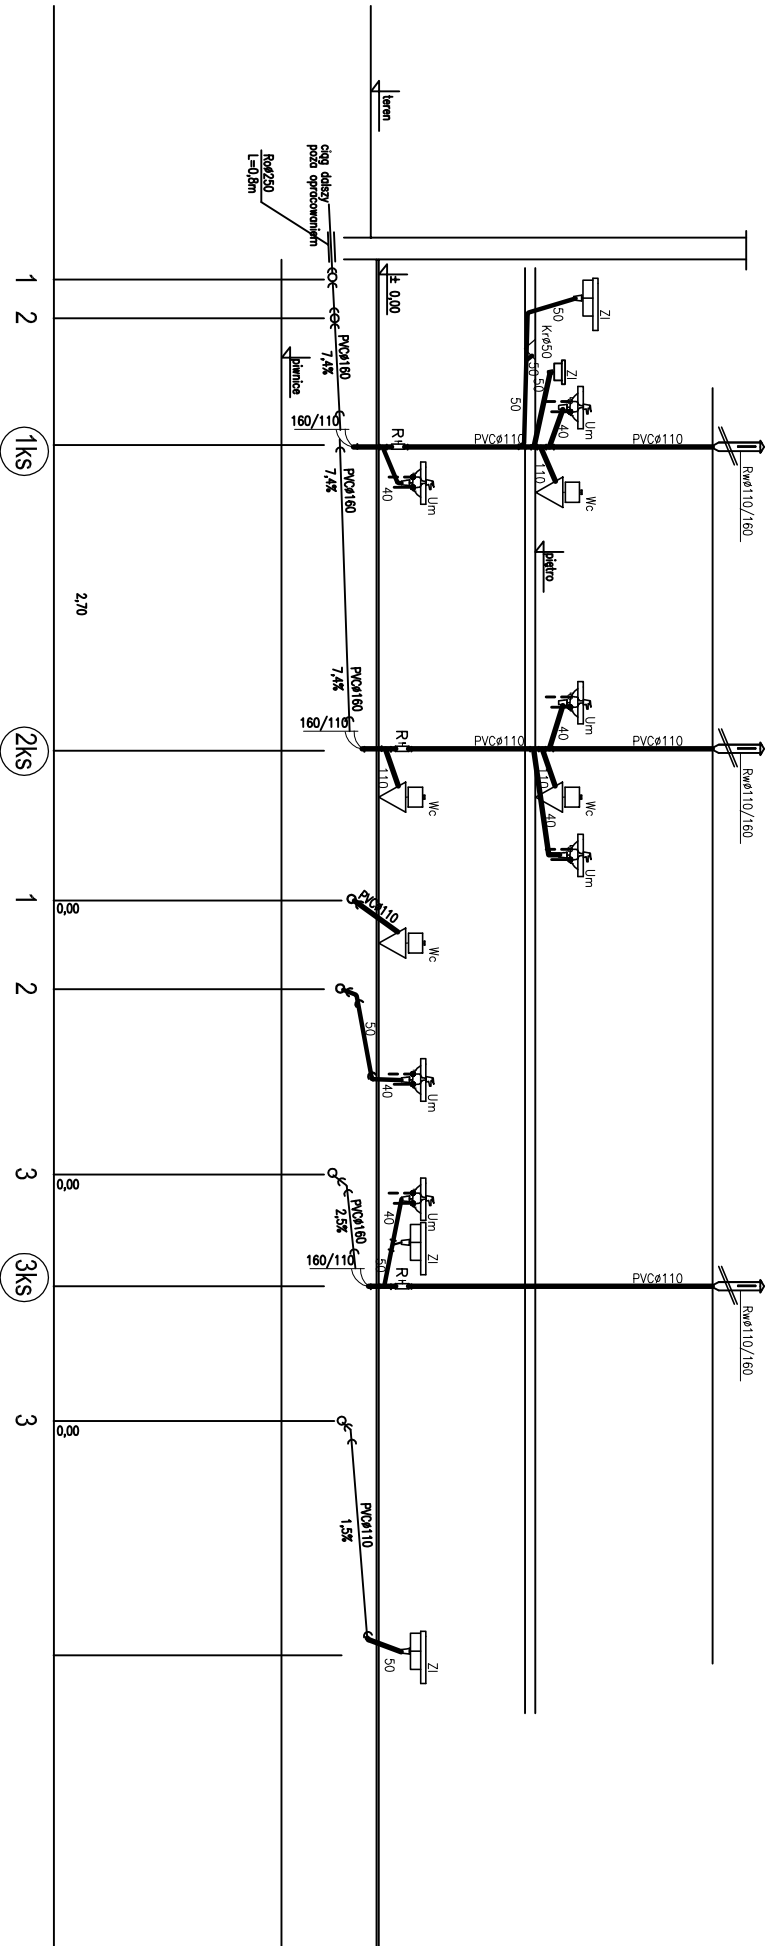

tytuł: <b>Rozwinięcie kandyz.sanit</b>		skala: <b>1:100</b>	
obiekt	BUDINEK BIUROWY PSSE ŚRODA ŚLĄSKA	brzoza:	SANIT
adres	ŚRODA ŚLĄSKA UL. OGRÓDY ZAMKOWE 5		
inwestor	PSSE ŚRODA ŚLĄSKA		
adres	UL. OGRÓDY ZAMKOWE 5 55-300 ŚRODA ŚLĄSKA		
projektant	inż. Małgorzata Noculok	nr upr	77/89/IW
BUREŁ USŁUG TECHNICZNO-BUDOWLANYCH BOGDAN JEZIEŃSKI		data:	08.2015r
		Nr rys. S5	