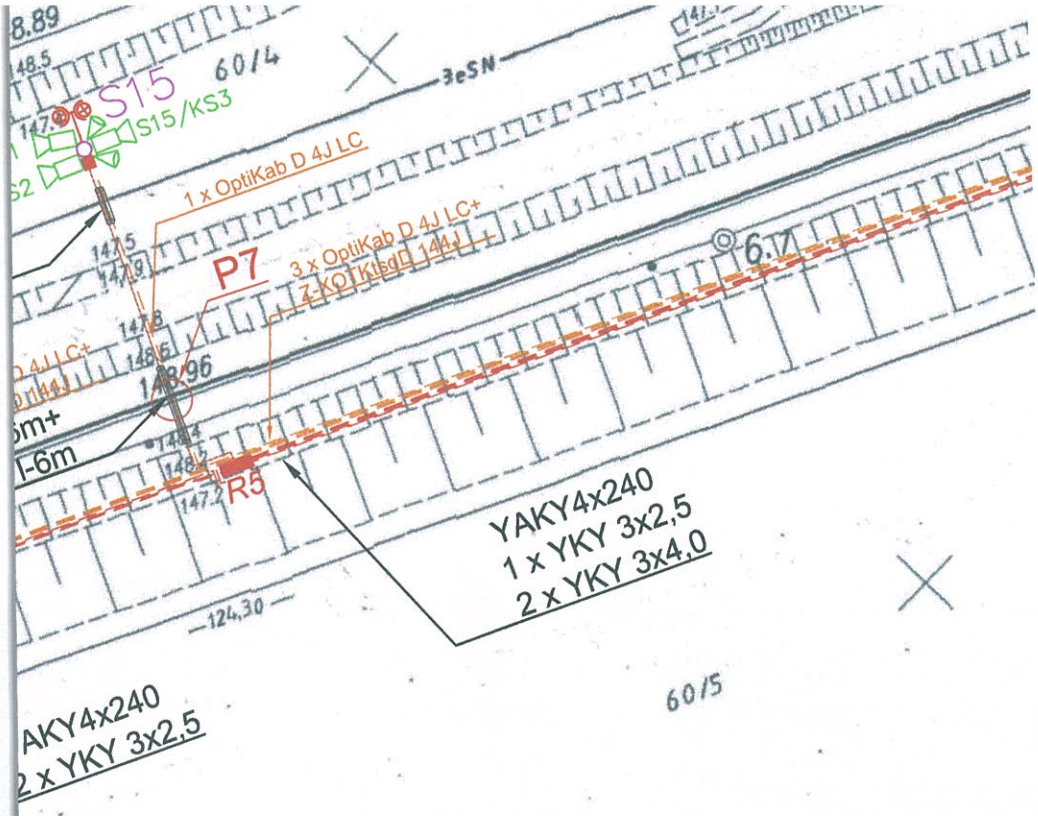

Łączy arkusz A3

Grunty wsi Sier

Łączy arkusz A3

PKP POLSKIE LINIE KOLEJOWE S.A.
ZAKŁAD LINII KOLEJOWYCH
w Białymstoku
U Z G A D N I A M
na warunkach podanych pismem
z dnia 2017.03.01
Nr 12DK5e-506-13/2017
Białystok, dnia 2017.03.01

DYREKTOR
wz.
Wojciech Jurczyk
Zastępca ds. technicznych

chu

ik podczerwieni

vany słup nr S4

punktu kamerowego montowana na słupie

ablowa szczelna KS 100.63/53 LD

blowe zewnętrzne

odowa linia kablowa
bel w osobnej rurze typu OPTO 40

getyczna zasilająca punkty kamerowe
kablowe

świetleniowa LED 10800lm IP65 na
owym ocynkowanym h-6m z fundamentem
wanym 120W

świetleniowa LED 5400lm IP65 na słupie
ocynkowanym h-3m mocowanym do kładki

Pracownia Projektowania Architektonicznego
AM-PROJEKT
architekt Maciej Andruszkiewicz
15-688 Białystok, ul. Przędzalniana 14, lok. 20 tel. 501 475 073
NIP 542-113-01-45, REGON 200044066

Inwestor	Wojewoda Podlaski 15-213 Białystok ul. A. Mickiewicza 3	Skala 1:500
Projekt	Projekt budowlany budowy infrastruktury KPG w Siemianówce	Nr rysunku E-01/A2
Lokalizacja inwestycji	Siemianówka gm. Narewka dz. nr 564/5, 564/6, 756, 757, 768, 570, 183, 59/9, 59/10 oraz dz. nr 67, 360, 753 gm. Michałowo obręb Brzeziny, Budy	Data 15.12.2016
Tytuł rysunku	Projekt zagospodarowania terenu trasy kabli NN i światłowodów	Faza PB

Projektant: mgr inż. Bogusław Górecki upr. bud. PDL/0088/POOE/15 w spec. instalacyjnej w zakresie sieci, instalacji i urządzeń elektr. i elektroenerget. bez ograniczeń	Podpis:
Sprawdzający: mgr inż. Krzysztof Kulesza upr. bud. PDL/0071/POOE/07 w spec. instalacyjnejw zakresie sieci, instalacji i urządzeń elektr. i elektroenerget. bez ograniczeń	Podpis: