







IDD-44

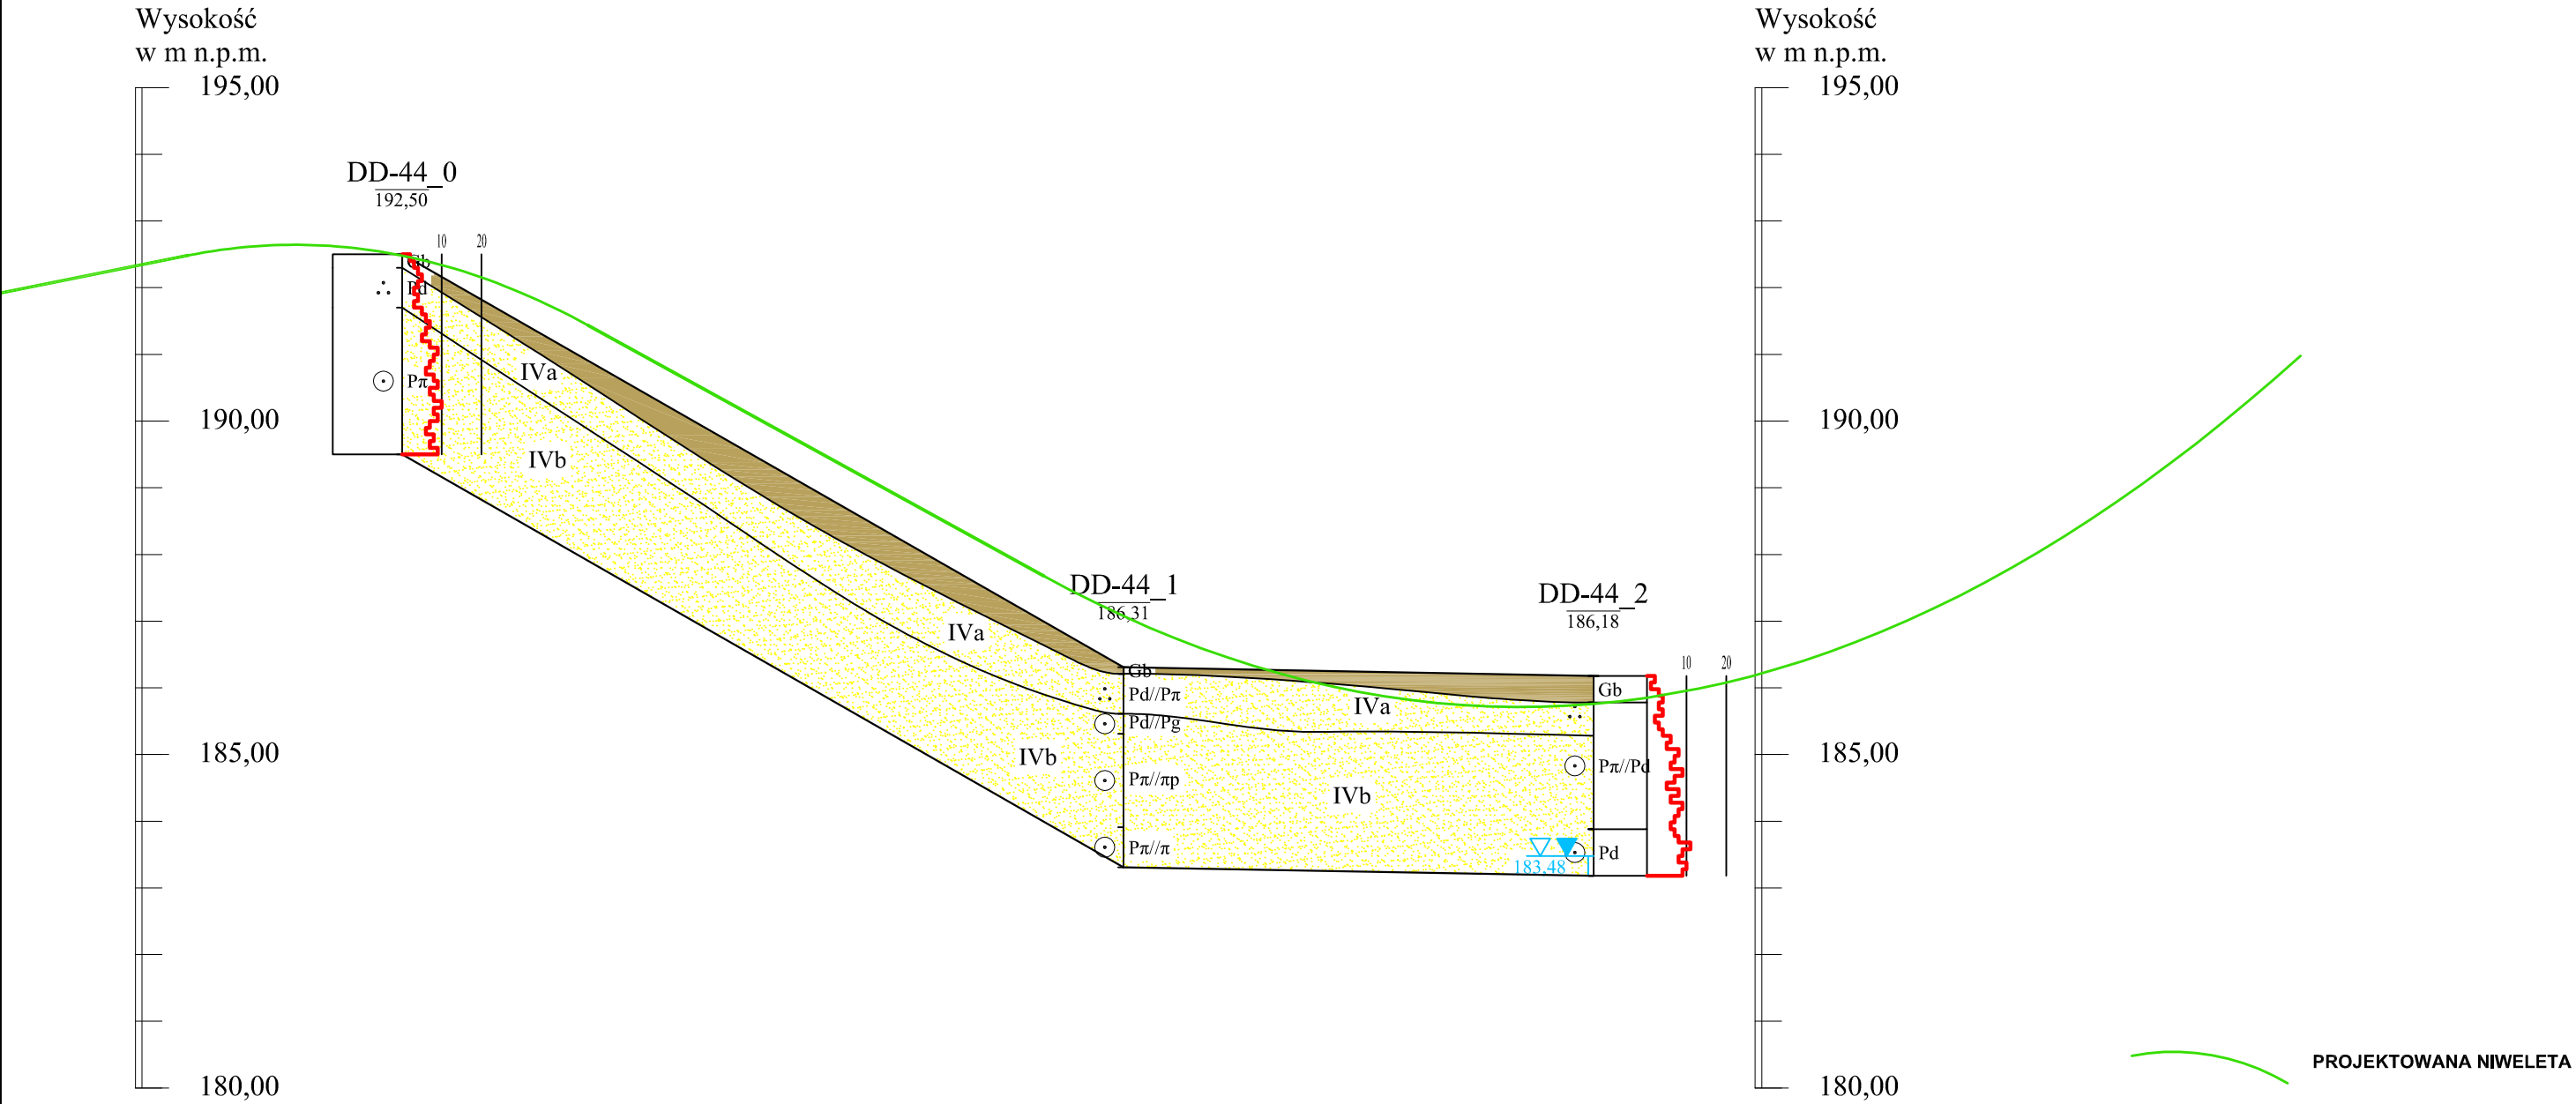

Odl. w m		108,20		70,50	
Głęb. w m	3,00		3,00		3,00

DROGA DOJAZDOWA DD-44

INWESTOR:		 Skarb Państwa – Generalny Dyrektor Dróg Krajowych i Autostrad reprezentowany przez: Generalną Dyrekcję Dróg Krajowych i Autostrad Oddział w Gdańsku ul. Subisława 5, 80-354 Gdańsk	
WYKONAWCA:		BIURO PROJEKTOWE:	
 POLAQUA Sp. z o.o. ul. Dworska 1, Wólka Kozodawska 05-500 Piaseczno		 Transprojekt Gdański Sp. z o.o. ul. Zabytkowa 2, 80-253 Gdańsk	
		 Budowa drogi ekspresowej S6 Słupsk-Gdańsk na odcinku Bożepole Wielkie-początek Obwodnicy Trójmiasta. Zadanie 3 węzeł Szemud (bez węzła) - węzeł Gdynia Wielki Kack (z węzłem) ODCINEK 1	
		DOKUMENTACJA BADAŃ PODŁOŻA GRUNTOWEGO	
		PRZEKRÓJ GEOTECHNICZNY	
WYKONAWCA		Data	NR ARCHIWALNY
INGEO Sp. z o.o. 81-456 Gdynia, ul. Kopernika 78 tel: 58 622-11-00, fax: 58 622-11-07 mail: biuro@ingeo.com.pl www.ingeo.com.pl		12.2018	DBPG/S6/Z3_1/2018
	Tytuł	Imię i Nazwisko	Nr uprawnień
OPRACOWAŁ			Podpis
WSPÓŁPRACA	mgr inż.	Paweł Molski	VII-1374
	mgr	Olga Kiljańczyk	V - 1932
SPRAWDZIŁ		Agata Kasyna	VII - 1900
	mgr inż.	Wojciech Cieślak	VII-1356
		Skala	
		poz.1:1000	
		pion. 1:100	
		Nr załącznika	
		7.16	