



Wysokość  
w m n.p.m.



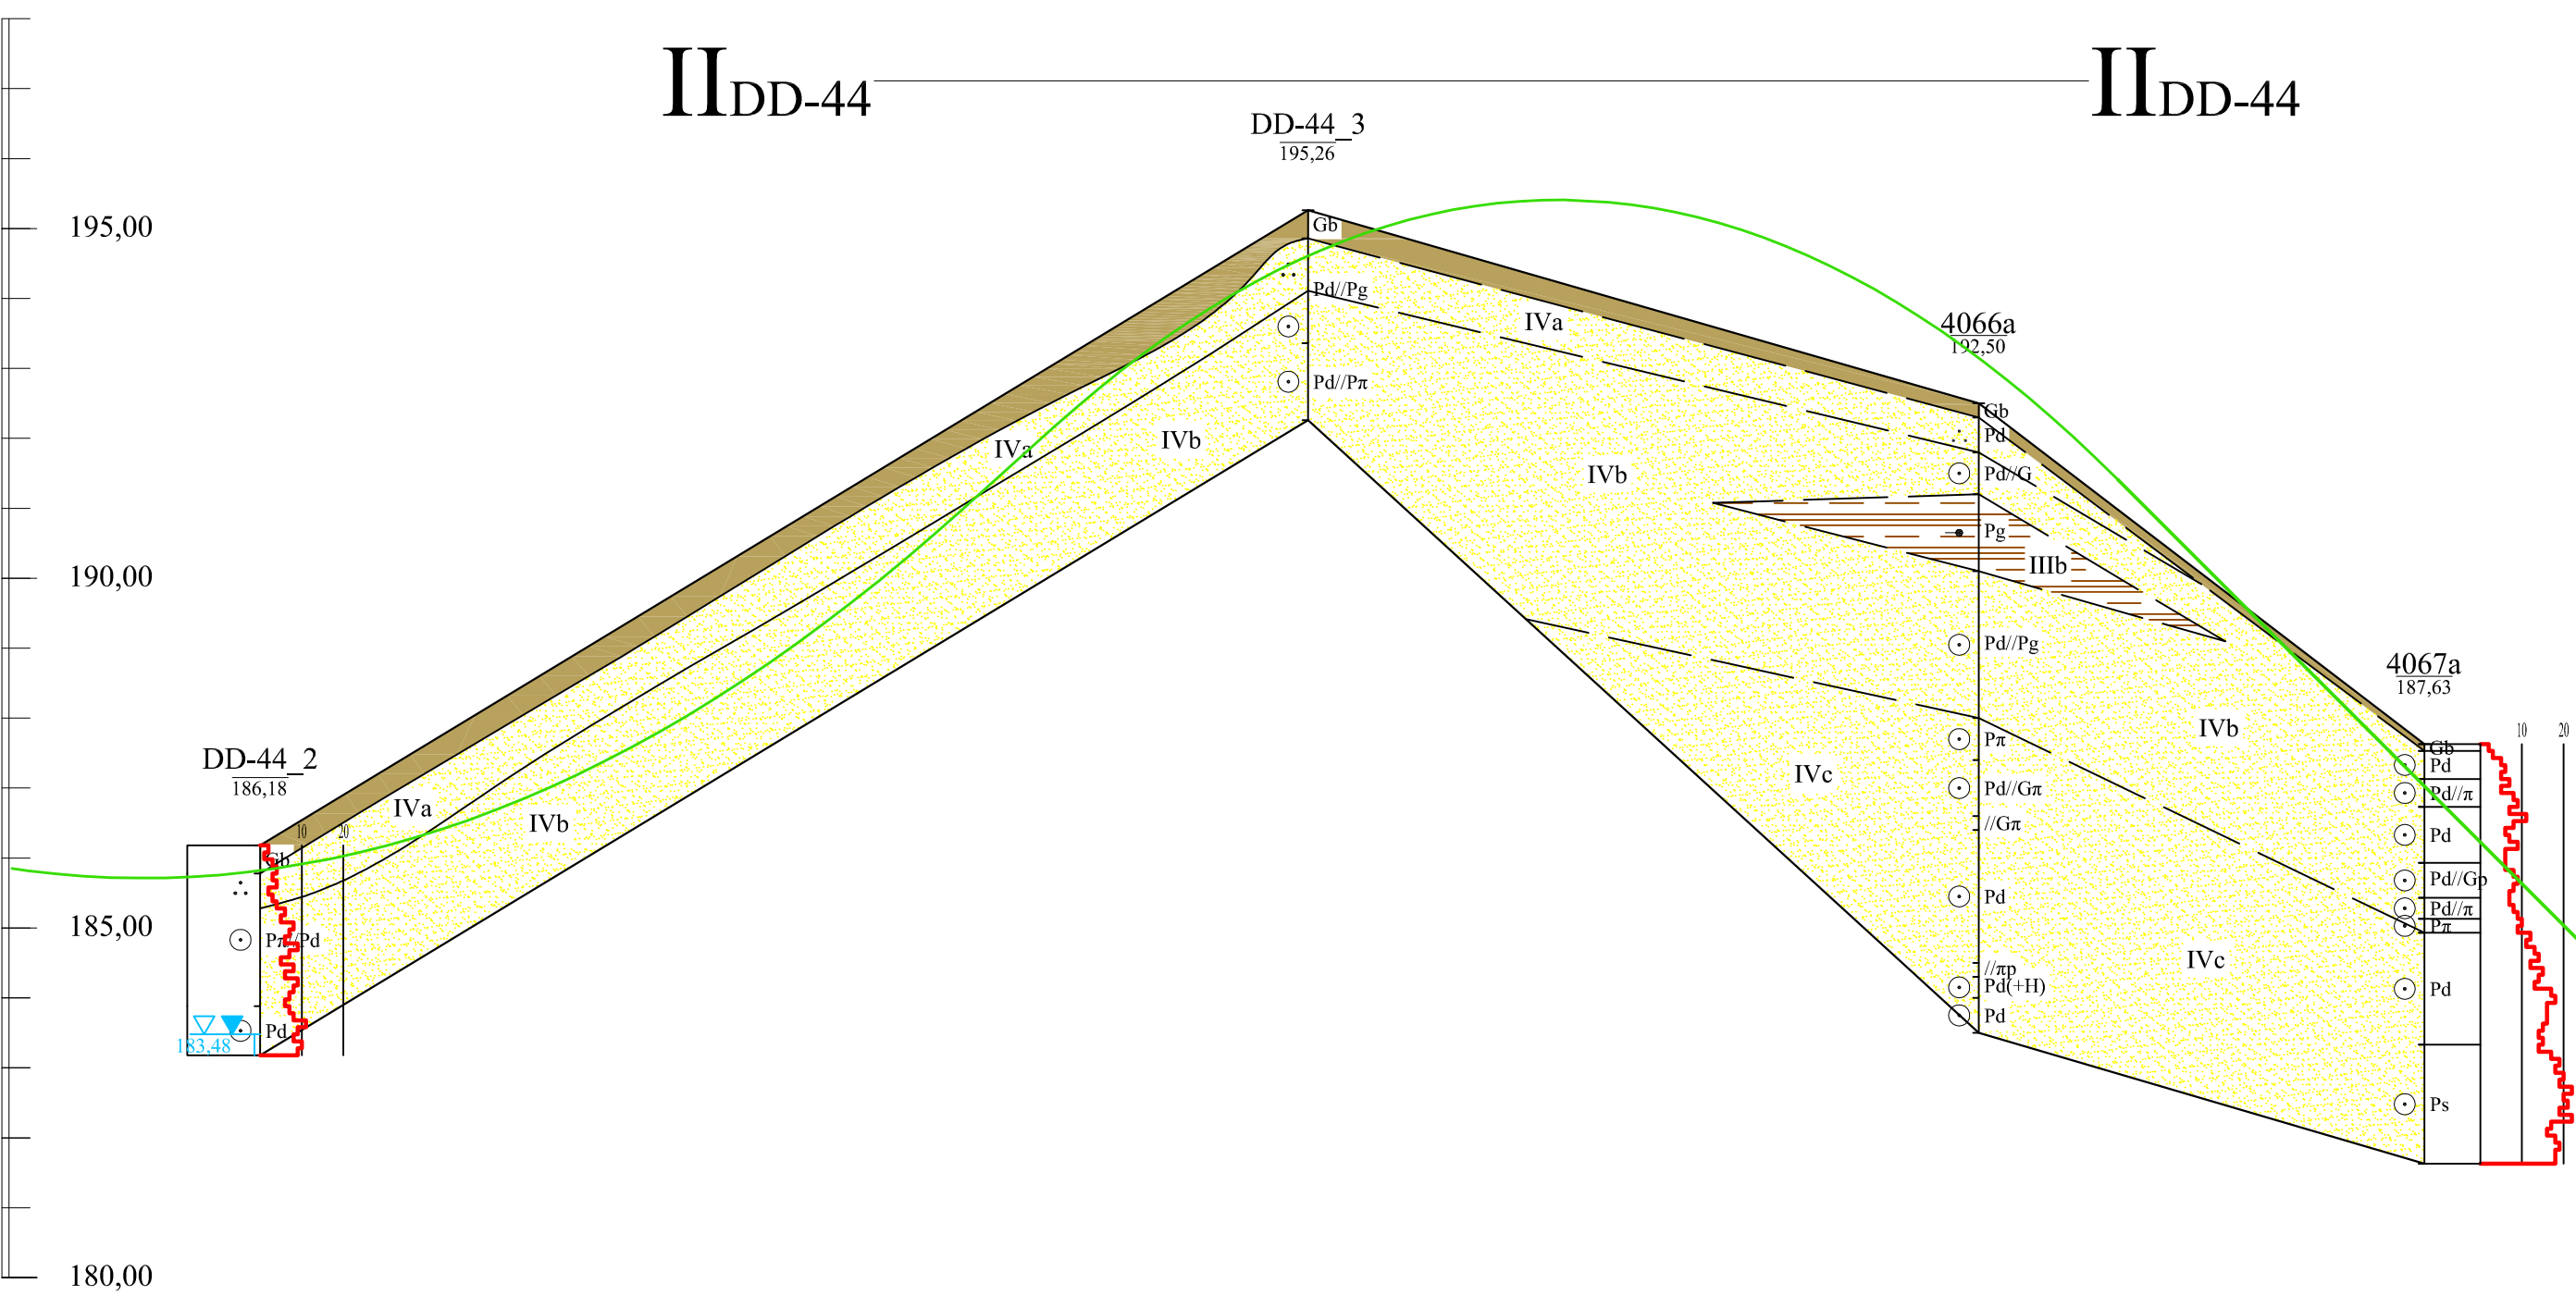

Wysokość  
w m n.p.m.

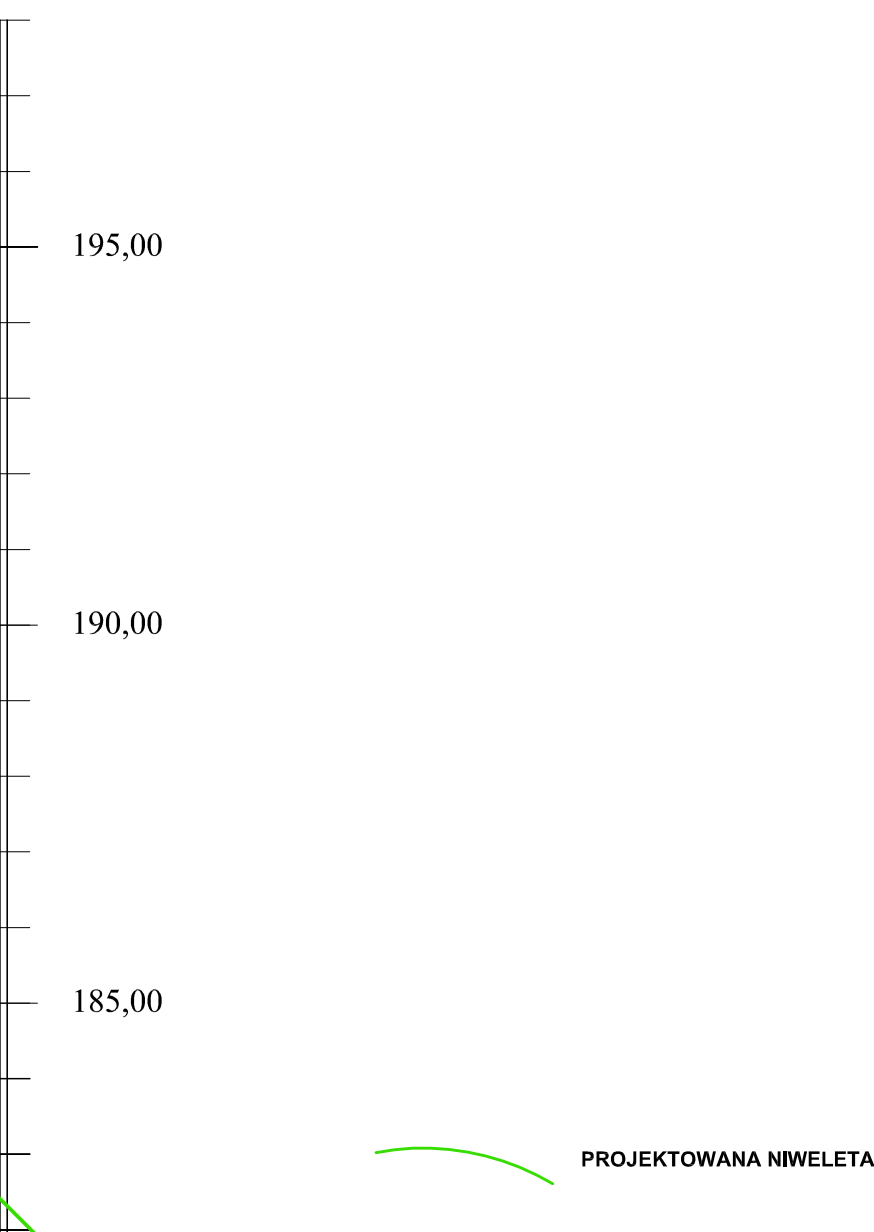



Odl. w m		149,80	95,90	63,70
Głęb. w m	3,00	3,00	9,00	6,00

## DROGA DOJAZDOWA DD-44

INWESTOR:  Skarb Państwa – Generalny Dyrektor Dróg Krajowych i Autostrad  
reprezentowany przez:  
Generalną Dyрекcję Dróg Krajowych i Autostrad Oddział w Gdańsku  
ul. Subisława 5, 80-354 Gdańsk

WYKONAWCA:  **POLAQUA Sp. z o.o.**  
ul. Dworska 1, Wólka Kozodawska  
05-500 Piaseczno




BIURO PROJEKTOWE:  **Transprojekt Gdański Sp. z o.o.**  
ul. Zabytkowa 2, 80-253 Gdańsk

 **INGEO**

**S6** Budowa drogi ekspresowej S6 Słupsk-Gdańsk na odcinku Bożepole Wielkie-  
początek Obwodnicy Trójmiasta. Zadanie 3 węzeł Szemud (bez węzła) -  
węzeł Gdynia Wielki Kack (z węzłem) ODCINEK 1

**DOKUMENTACJA BADAŃ PODŁOŻA GRUNTOWEGO**

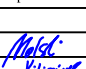**PRZEKRÓJ GEOTECHNICZNY**

WYKONAWCA	<b>INGEO Sp. z o.o.</b> 81-456 Gdynia, ul. Kopernika 78 tel: 58 622-11-00, fax: 58 622-11-07 mail: biuro@ingeo.com.pl www.ingeo.com.pl	Data	12.2018	Nr ARCHIWALNY	DBPG/S6/Z3_1/2018
	Tytuł	Imię i Nazwisko	Nr uprawnień	Podpis	
OPRACOWAŁ					Skala
WSPÓŁPRACA	mgr inż.	Paweł Molcki	VII-1374		poz. 1:1000
	mgr	Olga Kiljańczyk	V - 1932		pion. 1:100
		Agata Kasyna	VII - 1900		
SPRAWDZIŁ	mgr inż.	Wojciech Cieślak	VII-1356		

7.17<sub>19</sub>