


IDD-38\_PB

IDD-38\_PB


Wysokość  
w mnpm


Wysokość  
w mnpm

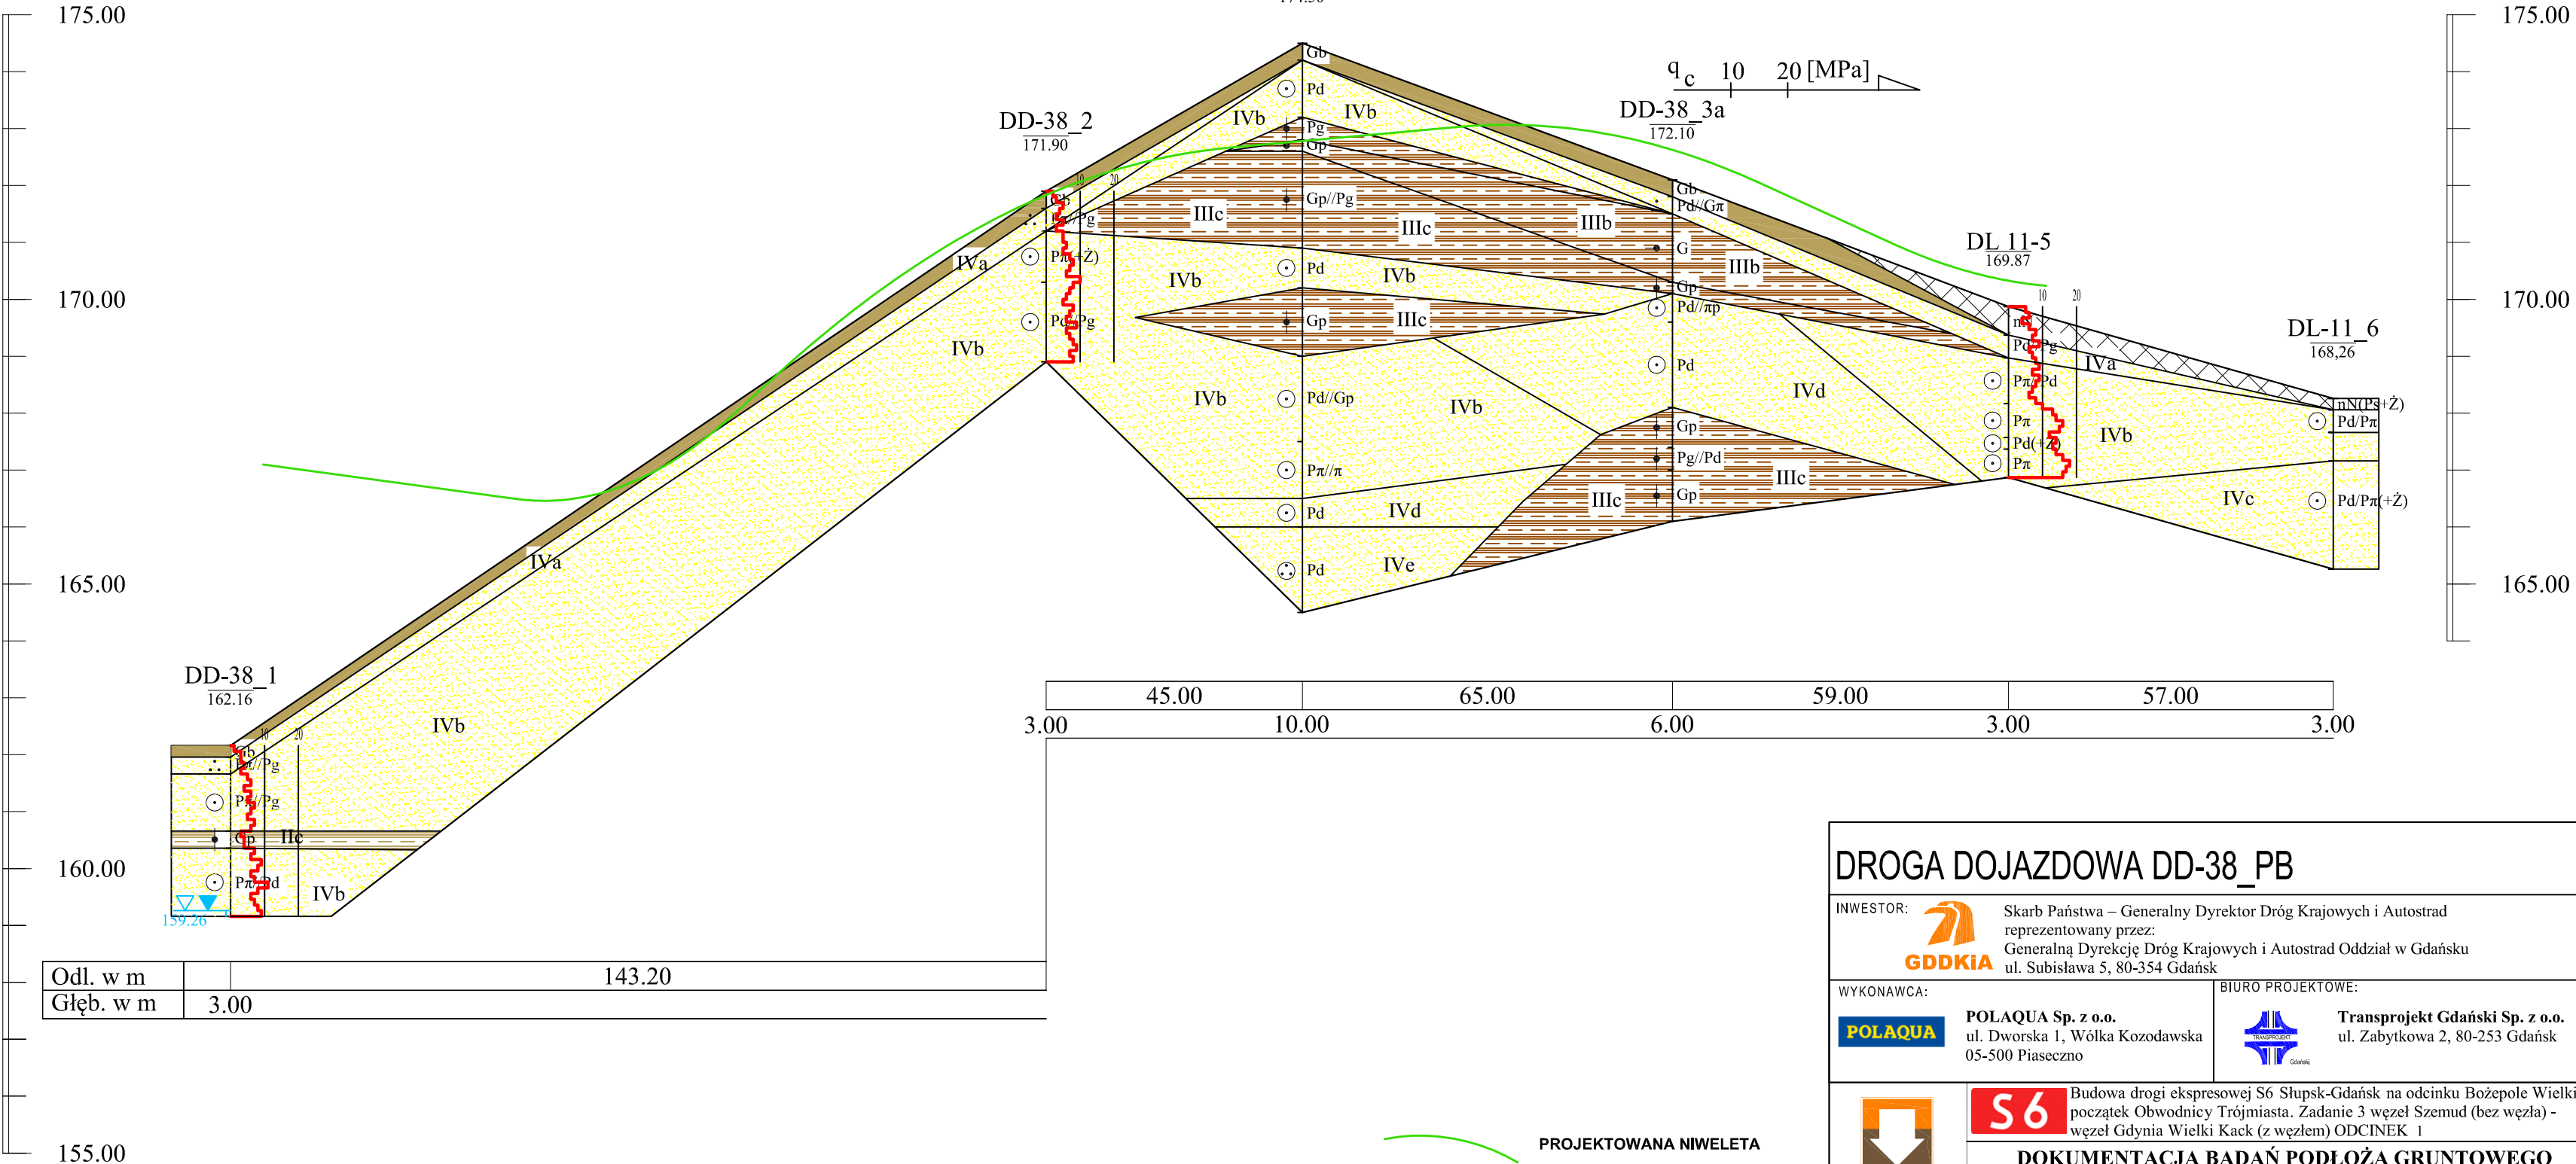




Odl. w m		143.20
Głęb. w m	3.00	

## DROGA DOJAZDOWA DD-38\_PB

INWESTOR:  Skarb Państwa – Generalny Dyrektor Dróg Krajowych i Autostrad  
reprezentowany przez:  
Generalną Dyrekcję Dróg Krajowych i Autostrad Oddział w Gdańsku  
ul. Subisława 5, 80-354 Gdańsk


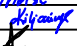
WYKONAWCA:  **POLAQUA Sp. z o.o.**  
ul. Dworska 1, Wólka Kozodawska  
05-500 Piaseczno

BIURO PROJEKTOWE:  **Transprojekt Gdański Sp. z o.o.**  
ul. Zabytkowa 2, 80-253 Gdańsk

  Budowa drogi ekspresowej S6 Słupsk-Gdańsk na odcinku Bożepole Wielkie-początek Obwodnicy Trójmiasta. Zadanie 3 węzeł Szemud (bez węzła) - węzeł Gdynia Wielki Kack (z węzłem) ODCINEK 1

**DOKUMENTACJA BADAŃ PODŁOŻA GRUNTOWEGO**

**PRZEKRÓJ GEOTECHNICZNY**

WYKONAWCA	<b>INGEO Sp. z o.o.</b> 81-456 Gdynia, ul. Kopernika 78 tel: 58 622-11-00, fax: 58 622-11-07 mail: biuro@ingeo.com.pl www.ingeo.com.pl		Data	12.2018	NR ARCHIWALNY	DBPG/S6/Z3_1/2018	
	Tytuł	Imię i Nazwisko	Nr uprawnień	Podpis			
OPRACOWAŁ	mgr inż.	Paweł Molski	VII-1374		Skala	poz.1:1000 pion. 1:100	Nr załącznika <b>7.1</b> 3
	mgr	Olga Kiljańczyk	V - 1932				
WSPÓŁPRACA		Agata Kasyna	VII - 1900				
SPRAWDZIŁ	mgr inż.	Wojciech Cieślak	VII-1356	