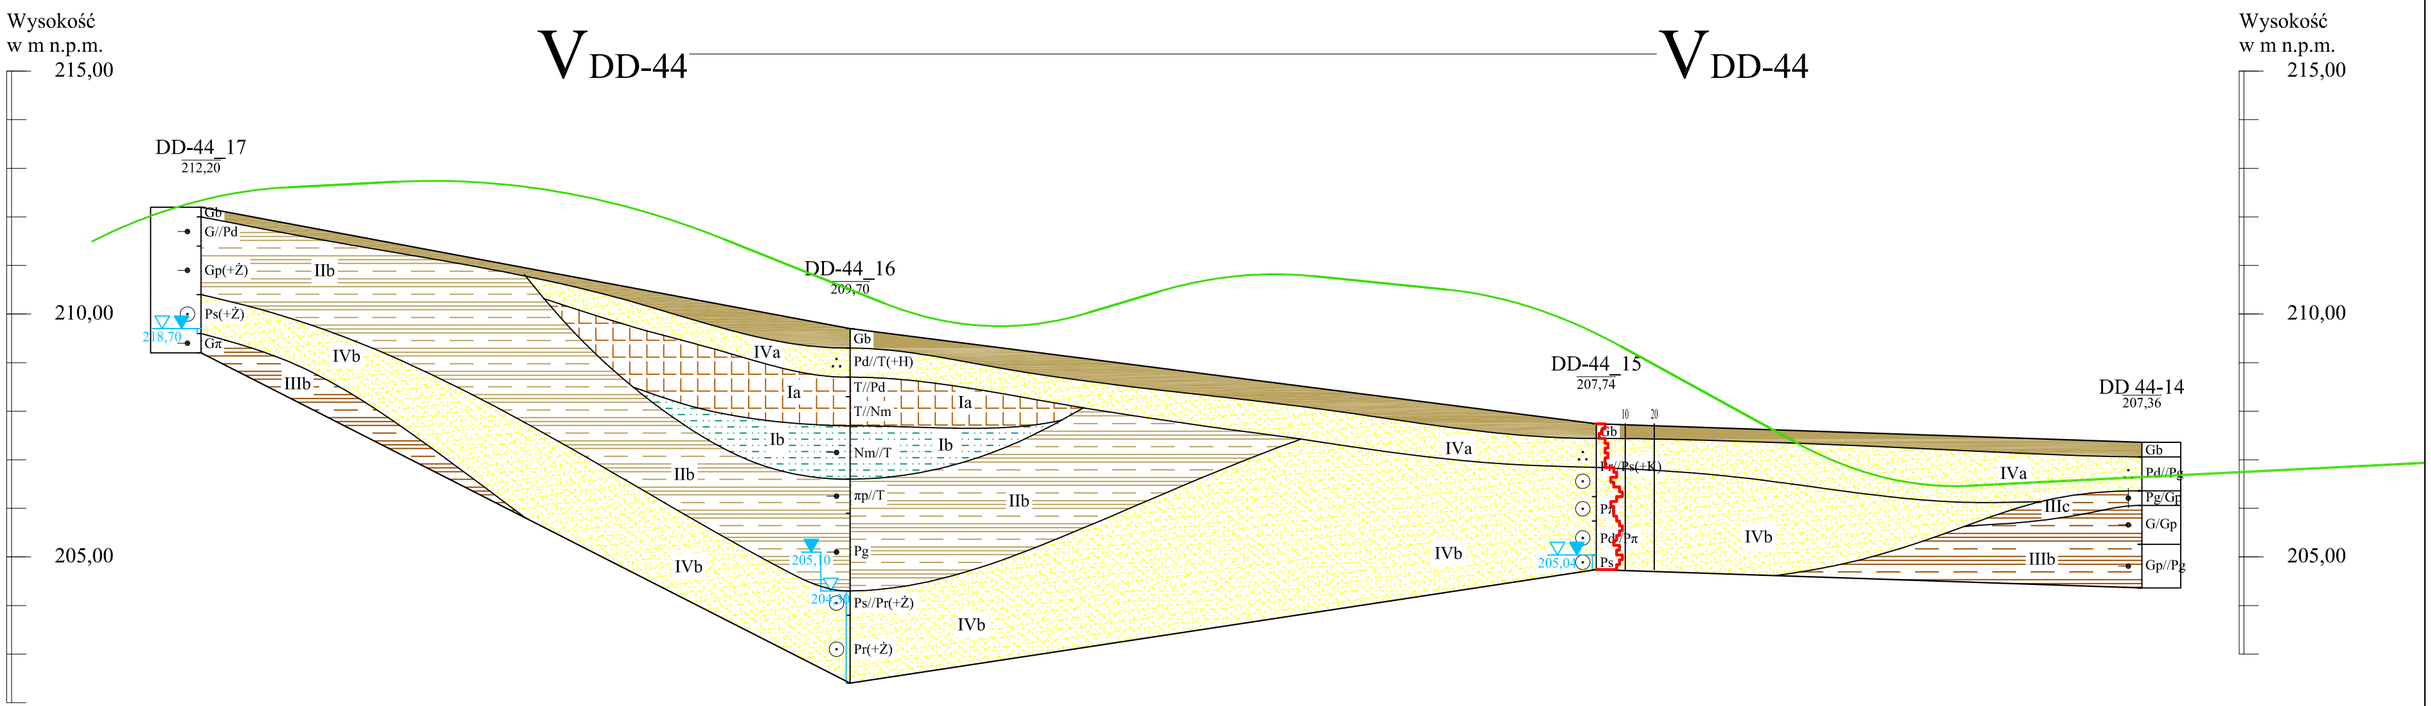

Odl. w m		133,60	153,60	112,30
Głęb. w m	3,00	7,30	3,00	3,00

PROJEKTOWANA NIWELETA

DROGA DOJAZDOWA DD-44

INWESTOR: Skarb Państwa – Generalny Dyrektor Dróg Krajowych i Autostrad reprezentowany przez: Generalną Dyrekcję Dróg Krajowych i Autostrad Oddział w Gdańsku ul. Subisława 5, 80-354 Gdańsk

WYKONAWCA: **POLAQUA Sp. z o.o.** ul. Dworska 1, Wólka Kozodawska 05-500 Piaseczno

BIURO PROJEKTOWE: **Transprojekt Gdański Sp. z o.o.** ul. Zabytkowa 2, 80-253 Gdańsk

S6 Budowa drogi ekspresowej S6 Słupsk-Gdańsk na odcinku Bożepole Wielkie-początek Obwodnicy Trójmiasta. Zadanie 3 węzeł Szemud (bez węzła) - węzeł Gdynia Wielki Kack (z węzłem) ODCINEK 1

DOKUMENTACJA BADAŃ PODŁOŻA GRUNTOWEGO

PRZEKRÓJ GEOTECHNICZNY

WYKONAWCA: INGEO Sp. z o.o. 81-456 Gdynia, ul. Kopernika 78 tel: 58 622-11-00, fax: 58 622-11-07 mail: biuro@ingeo.com.pl www.ingeo.com.pl

Data: 12.2018

NR ARCHIWALNY: DBPG/S6/Z3_1/2018

	Tytuł	Imie i Nazwisko	Nr uprawnień	Podpis
OPRACOWAL				
WSPÓŁPRACA	mgr inż.	Paweł Molski	VII-1374	
	mgr	Olga Kiljańczyk	V - 1932	
		Agata Kasyna	VII - 1900	
SPRAWDZIL	mgr inż.	Wojciech Cieślak	VII-1356	

Skala: poz.1:1000 pion. 1:100

Nr załącznika: 7.20