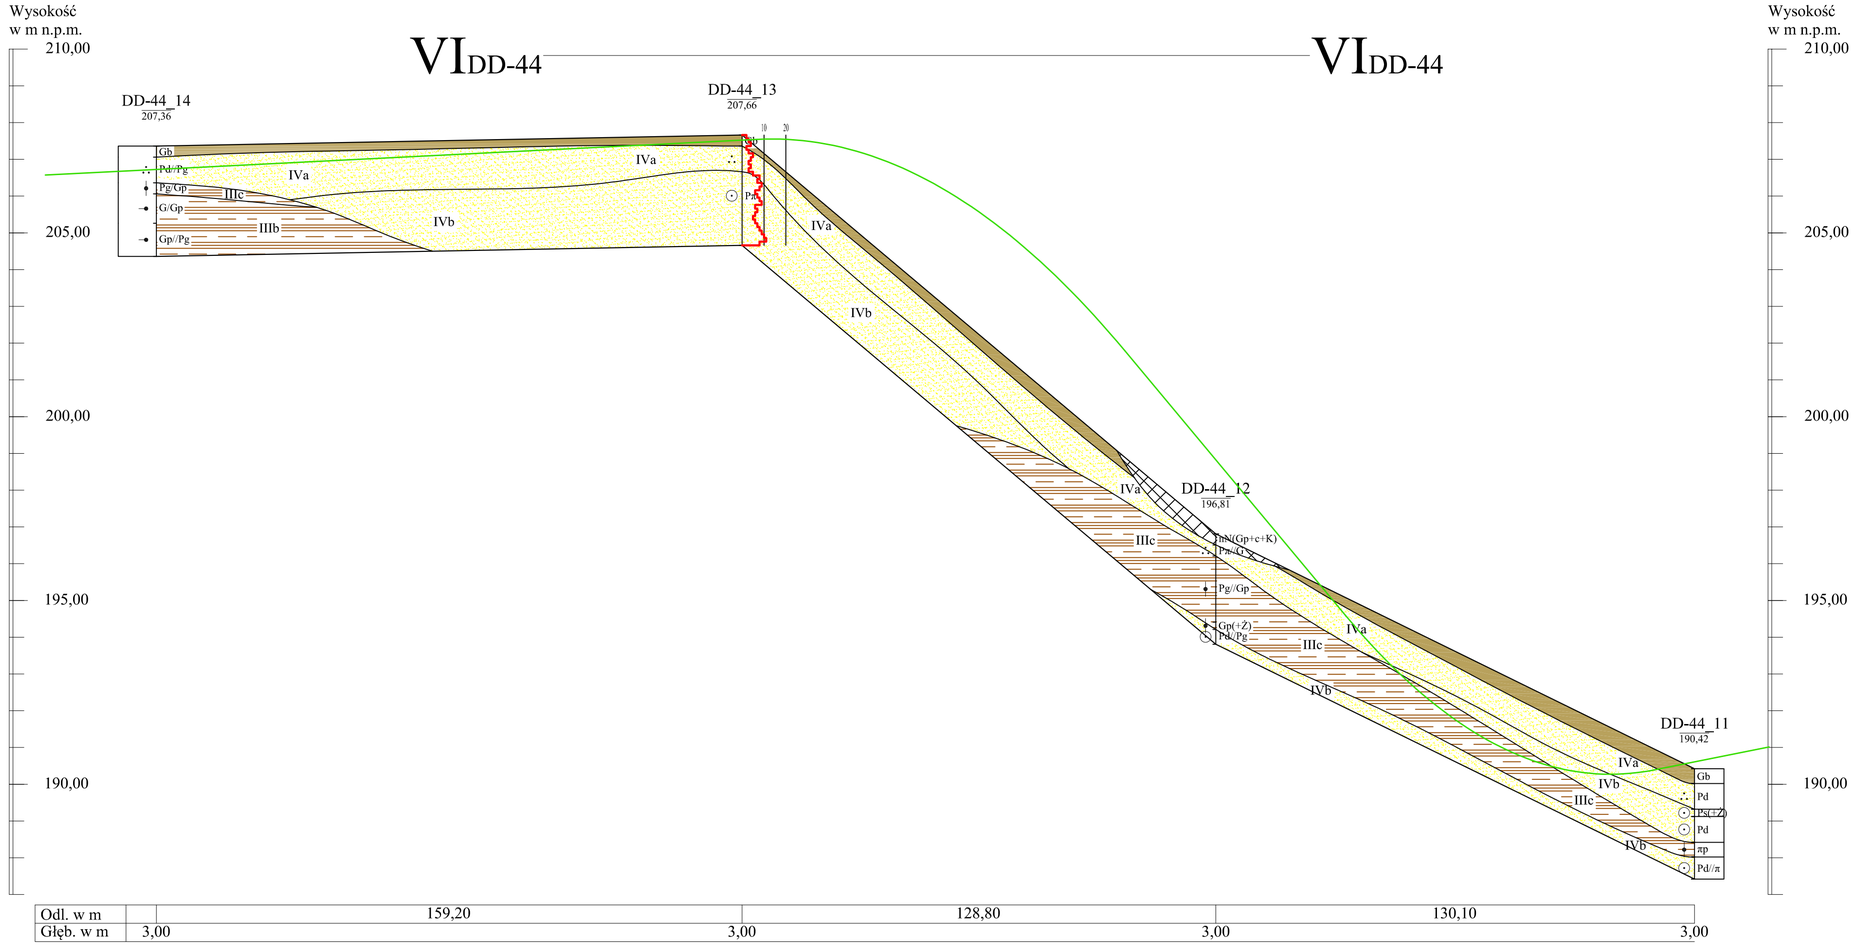

PROJEKTOWANA NIWELETA

DROGA DOJAZDOWA DD-44

INWESTOR: GDDKiA
Skarb Państwa – Generalny Dyrektor Dróg Krajowych i Autostrad
reprezentowany przez:
Generalną Dyrekcję Dróg Krajowych i Autostrad Oddział w Gdańsku
ul. Subisława 5, 80-354 Gdańsk

WYKONAWCA: POLAQUA
POLAQUA Sp. z o.o.
ul. Dworska 1, Wólka Kozodawska
05-500 Piaseczno

BIURO PROJEKTOWE:
Transprojekt Gdański Sp. z o.o.
ul. Zabytkowa 2, 80-253 Gdańsk

INGEO

S6 Budowa drogi ekspresowej S6 Słupsk-Gdańsk na odcinku Bożepole Wielkie-początek Obwodnicy Trójmiasta. Zadanie 3 węzeł Szemud (bez węzła) - węzeł Gdynia Wielki Kack (z węzłem) ODCINEK 1

DOKUMENTACJA BADAŃ PODŁOŻA GRUNTOWEGO

PRZEKRÓJ GEOTECHNICZNY

WYKONAWCA: INGEO Sp. z o.o.
81-456 Gdynia, ul. Kopernika 7b
tel: 58 622-11-00, fax: 58 622-11-07
mail: biuro@ingeo.com.pl www.ingeo.com.pl

Data: 12.2018

NR ARCHIWALNY: DBPG/S6/Z3_1/2018

	Tytuł	Imię i Nazwisko	Nr uprawnień	Podpis
OPRACOWAŁ				
	mgr inż.	Paweł Moliski	VII-1374	
WSPÓŁPRACA	mgr	Olga Kiljańczyk	V - 1932	
		Agata Kasyna	VII - 1900	
SPRAWDZIŁ	mgr inż.	Wojciech Cieślak	VII-1356	

Skala: poz.1:1000, pion. 1:100

Nr załącznika: 7.21