



III_{DD-46}


III DD-46

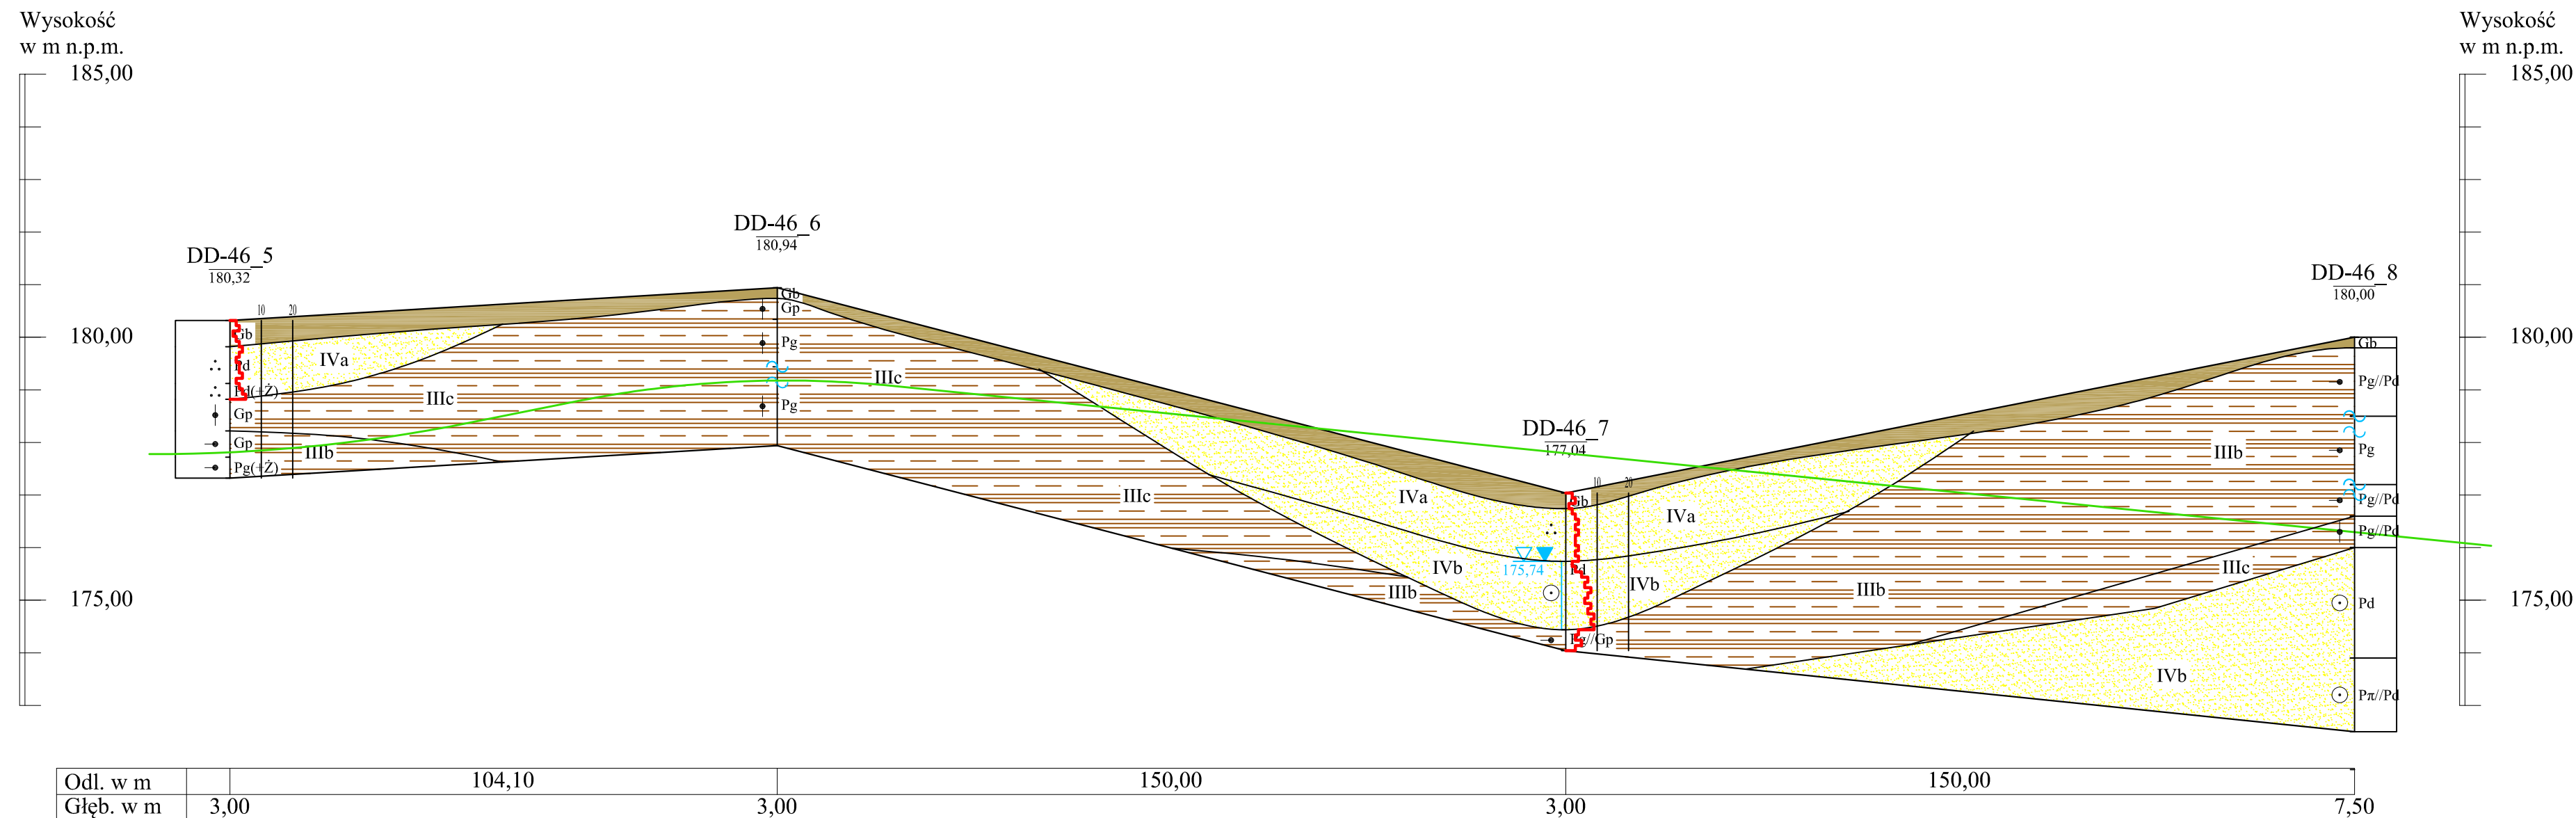

PROJEKTOWANA NIWELETA


DROGA DOJAZDOWA DD-46

INWESTOR:		Skarb Państwa – Generalny Dyrektor Dróg Krajowych i Autostrad reprezentowany przez: Generalną Dyрекcję Dróg Krajowych i Autostrad Oddział w Gdańsku ul. Subisława 5, 80-354 Gdańsk
-----------	---	---

 WYKONAWCA:

	POLAQUA Sp. z o.o. ul. Dworska 1, Wólka Kozodawska 05-500 Piaseczno
---	--


Transprojekt Gdański Sp. z o.o.
 ul. Zabytkowa 2, 80-253 Gdańsk

	<div data-bbox="2666 1543 2703 1544" style="background-color: red; color: white; padding: 2px 5px; font-weight: bold; font-size: 1.2em;">S6</div> <div data-bbox="2703 1543 3221 1544"> Budowa drogi ekspresowej S6 Słupsk-Gdańsk na odcinku Bożepole Wielkie- początek Obwodnicy Trójmiasta. Zadanie 3 węzeł Szemud (bez węzła) - węzeł Gdynia Wielki Kack (z węzłem) ODCINEK 1 </div>
---	---

DOKUMENTACJA BADAŃ PODŁOŻA GRUNTOWEGO

INGEO PRZEKRÓJ GEOTECHNICZNY

WYKONAWCA **INGEO Sp. z o.o.**
81-456 Gdynia, ul. Kopernika 78
tel: 58 622-11-00, fax: 58 622-11-07
mail: biuro@ingeo.com.pl www.ingeo.com.pl

Data	12.2018
------	---------

NR ARCHIWALNY
DBPG/S6/Z3_1/2018

	Tytuł	Imię i Nazwisko	Nr uprawnień	Podpis	Skala	Nr załącznika
OPRACOWAŁ						
WSPÓŁPRACA	mgr inż.	Paweł Molski	VII-1374	<i>Molski</i>		
	mgr	Olga Kijłanczyk	V - 1932	<i>Kijłanczyk</i>		
SPRAWDZIŁ		Agata Kasyna	VII - 1900	<i>Kasyna</i>		
	mgr inż.	Wojciech Cieślak	VII-1356	<i>Cieślak</i>		