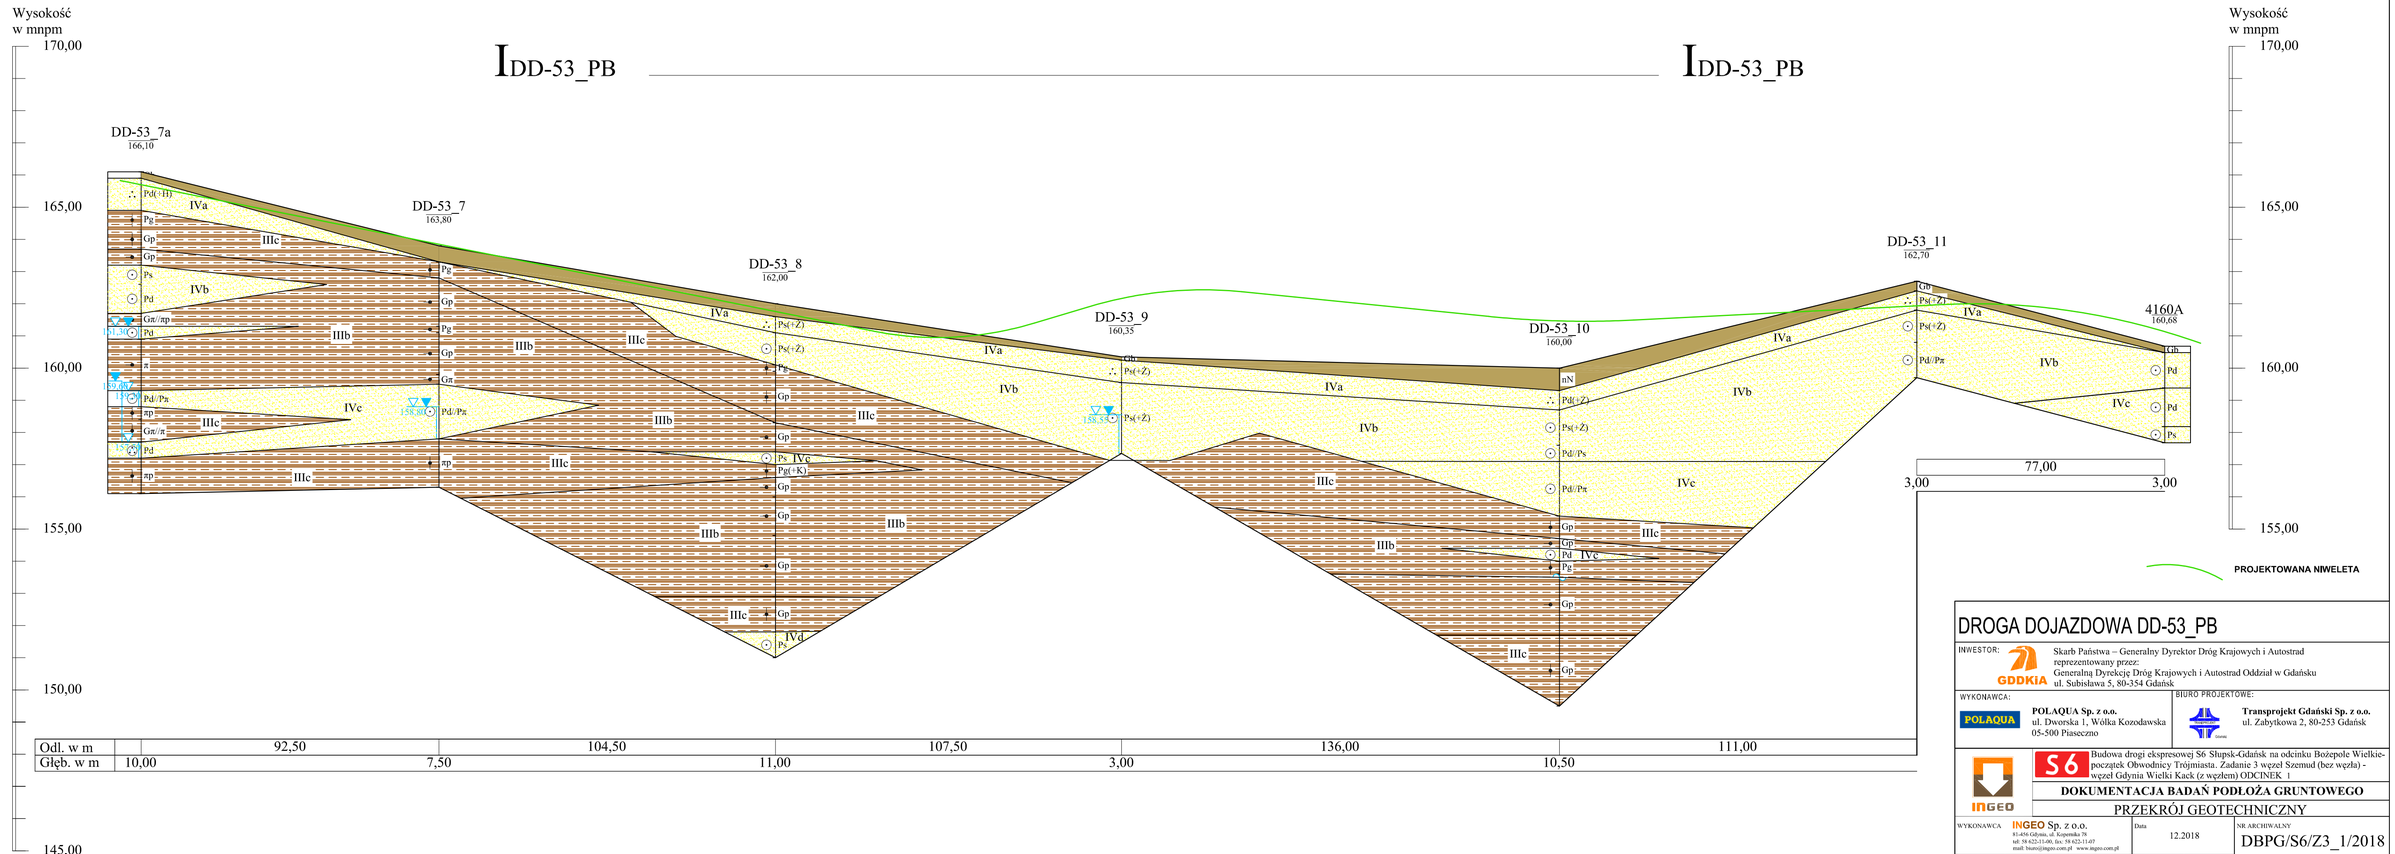

DROGA DOJAZDOWA DD-53_PB

INWESTOR:
GDDKiA
Skarb Państwa – Generalny Dyrektor Dróg Krajowych i Autostrad
reprezentowany przez:
Generalną Dyrekcję Dróg Krajowych i Autostrad Oddział w Gdańsku
ul. Subisława 5, 80-354 Gdańsk

WYKONAWCA:
POLAQUA
POLAQUA Sp. z o.o.
ul. Dworska 1, Wólka Kozodawska
05-500 Piaseczno

BIURO PROJEKTOWE:
Transprojekt Gdański Sp. z o.o.
ul. Zabytkowa 2, 80-253 Gdańsk

INGEO
S6 Budowa drogi ekspresowej S6 Słupsk-Gdańsk na odcinku Bożepole Wielkie-początek Obwodnicy Trójmiasta. Zadanie 3 węzeł Szemud (bez węzła) - węzeł Gdynia Wielki Kack (z węzłem) ODCINEK 1

DOKUMENTACJA BADAŃ PODŁOŻA GRUNTOWEGO

PRZEKRÓJ GEOTECHNICZNY

WYKONAWCA	INGEO Sp. z o.o. 81-456 Gdynia, ul. Kopernika 78 tel: 58 622-11-00, fax: 58 622-11-07 mail: biuro@ingeo.com.pl www.ingeo.com.pl		Data	12.2018	NR ARCHIWALNY DBPG/S6/Z3_1/2018
	Tytuł	Imię i Nazwisko	Nr uprawnień	Podpis	
OPRACOWAŁ					Skala poz.1:1000 pion. 1:100
WSPÓŁPRACA	mgr inż.	Paweł Mołski	VII-1374		Nr załącznika 7.50
	mgr	Olga Kiljańczyk	V – 1932		
		Agata Kacyna	VII – 1900		
SPRAWDZIŁ	mgr inż.	Wojciech Cisiłak	VII-1356		