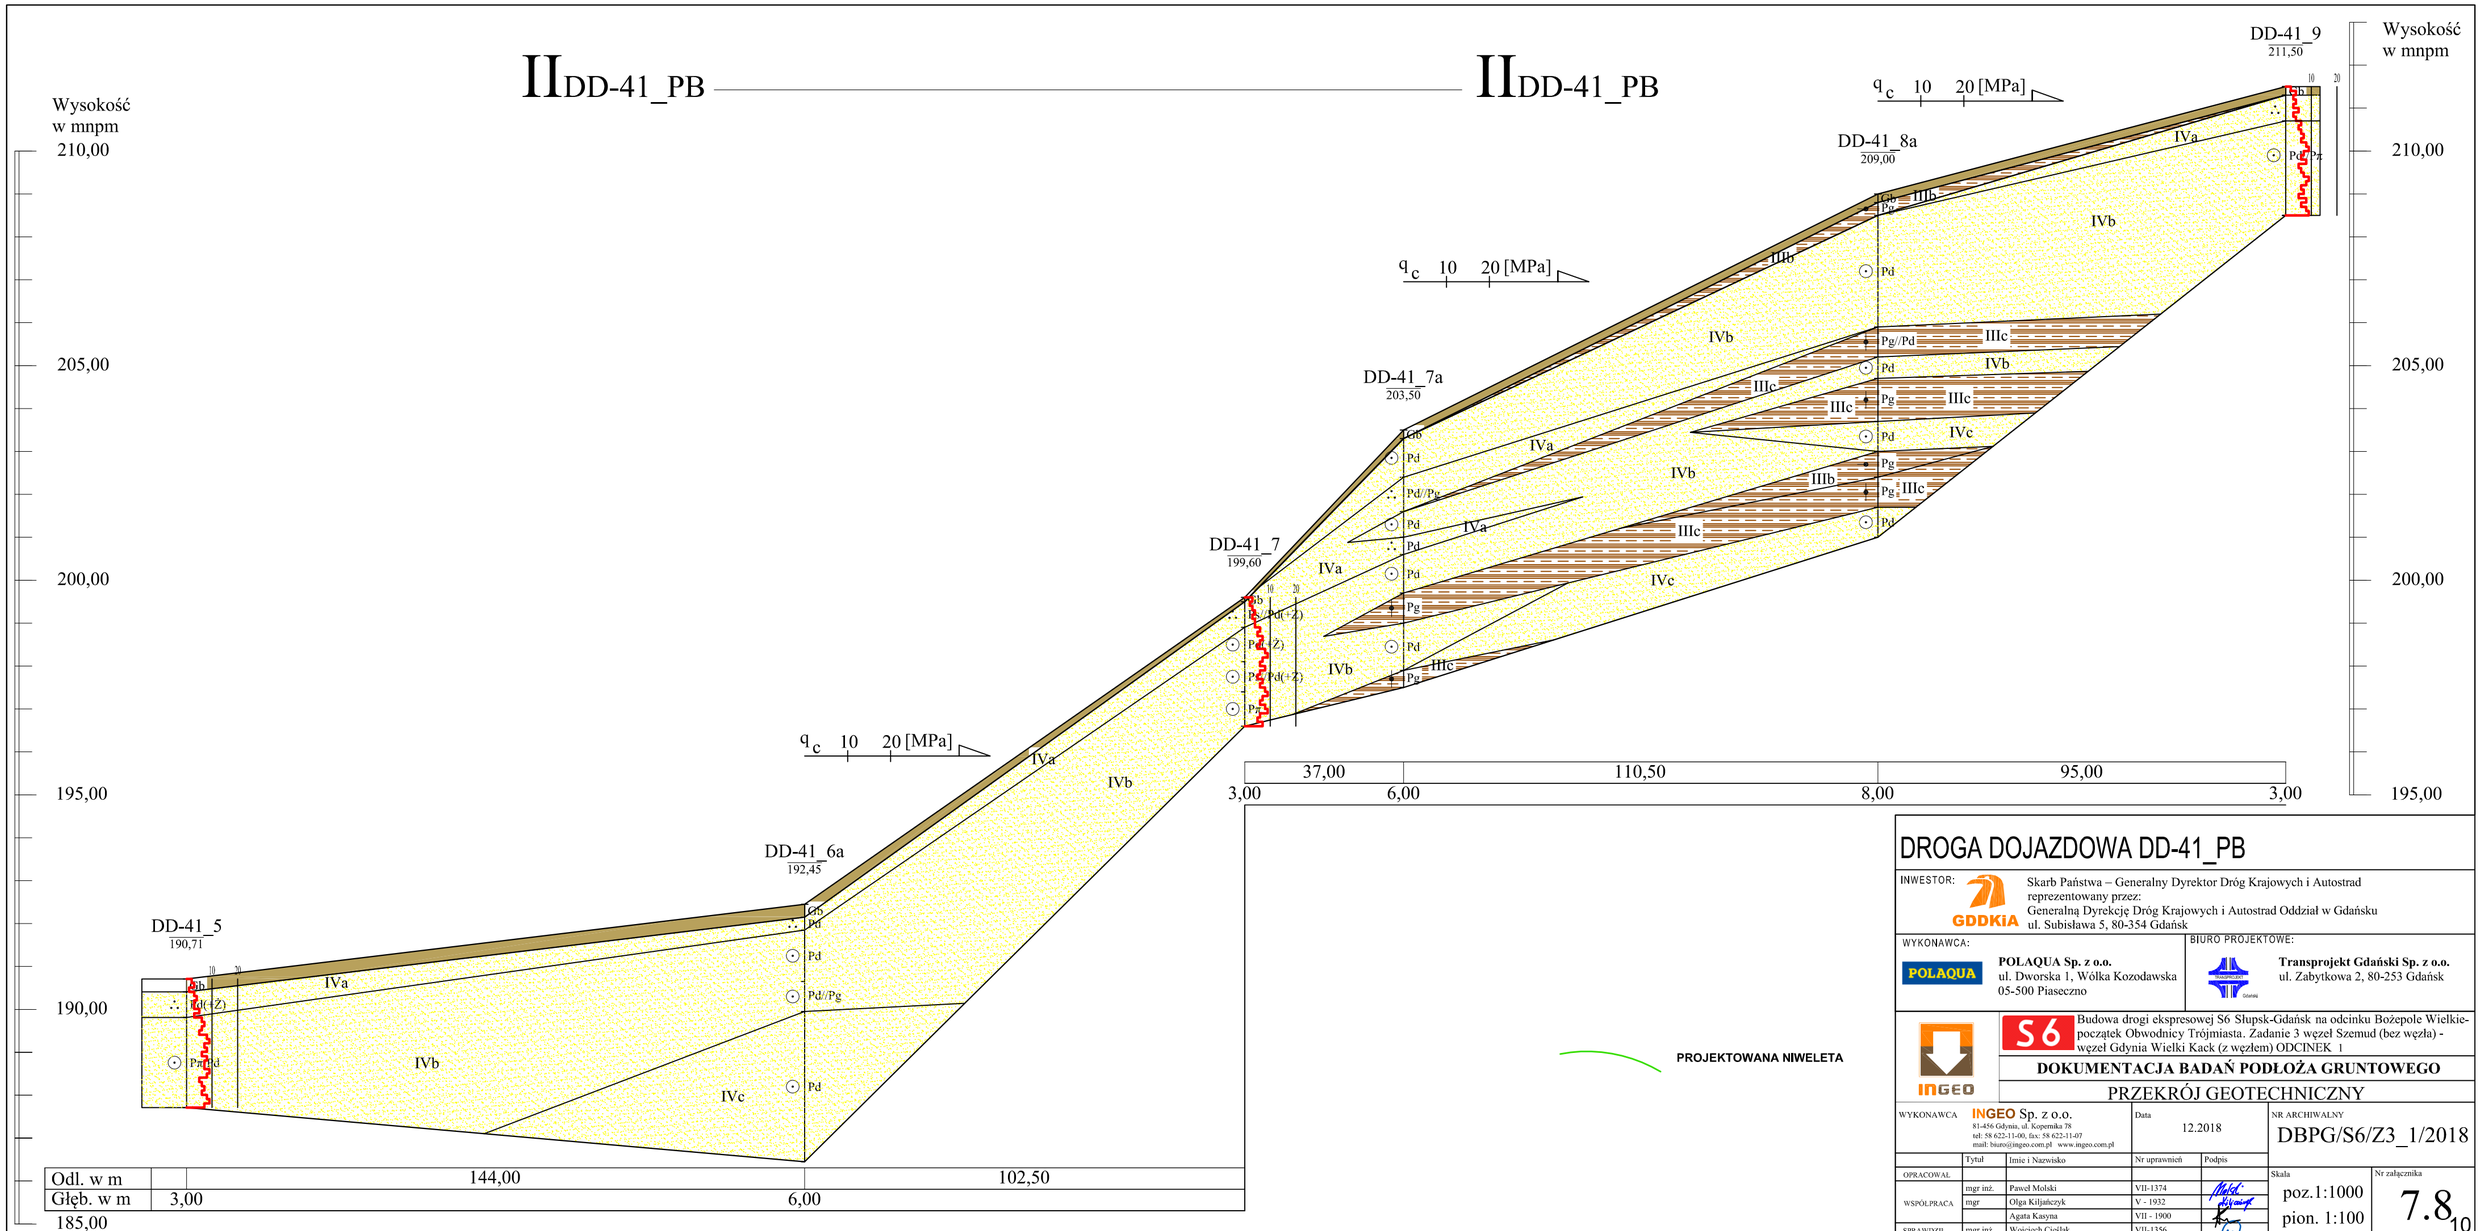
IIDD-41_PB
IIDD-41_PB
Wysokość w mnpm
210,00
205,00
200,00
195,00
190,00
185,00
DD-41_5
190,71
DD-41_6a
192,45
DD-41_7
199,60
DD-41_7a
203,50
DD-41_8a
209,00
DD-41_9
211,50
qc 10 20 [MPa]
IVa
IVb
IVc
IIIb
IIIc
Gb
Pd
Pd(+Z)
Pd//Pg
Pg//Pd
Pg
Odl. w m
144,00
102,50
Głęb. w m
3,00
6,00
37,00
110,50
95,00
3,00
6,00
8,00
3,00
PROJEKTOWANA NIWELETA
DROGA DOJAZDOWA DD-41_PB
INWESTOR:
GDDKiA
Skarb Państwa – Generalny Dyrektor Dróg Krajowych i Autostrad
reprezentowany przez:
Generalną Dyrekcję Dróg Krajowych i Autostrad Oddział w Gdańsku
ul. Subisława 5, 80-354 Gdańsk
WYKONAWCA:
POLAQUA
POLAQUA Sp. z o.o.
ul. Dworska 1, Wólka Kozodawska
05-500 Piaseczno
BIURO PROJEKTOWE:
Transprojekt Gdański Sp. z o.o.
ul. Zabytkowa 2, 80-253 Gdańsk
S6
Budowa drogi ekspresowej S6 Słupsk-Gdańsk na odcinku Bożepole Wielkie-początek Obwodnicy Trójmiasta. Zadanie 3 węzeł Szemud (bez węzła) - węzeł Gdynia Wielki Kack (z węzłem) ODCINEK 1
INGEO
DOKUMENTACJA BADAŃ PODŁOŻA GRUNTOWEGO
PRZEKRÓJ GEOTECHNICZNY
WYKONAWCA
INGEO Sp. z o.o.
81-456 Gdynia, ul. Kopernika 78
tel: 58 622-11-00, fax: 58 622-11-07
email: biuro@ingeo.com.pl www.ingeo.com.pl
Data
12.2018
NR ARCHIWALNY
DBPG/S6/Z3_1/2018
Tytuł
Imie i Nazwisko
Nr uprawnień
Podpis
OPRACOWAL
WSPÓŁPRACA
SPRAWDZIL
mgr inż.
Paweł Molski
VII-1374
mgr
Olga Kiljańczyk
V - 1932
Agata Kasyna
VII - 1900
mgr inż.
Wojciech Cieślak
VII-1356
Skala
poz.1:1000
pion. 1:100
Nr załącznika
7.8
10