


Wysokość
w m n.p.m.

DD-57_1
210,30


DD-57


DD-57

Wysokość
w m n.p.m.

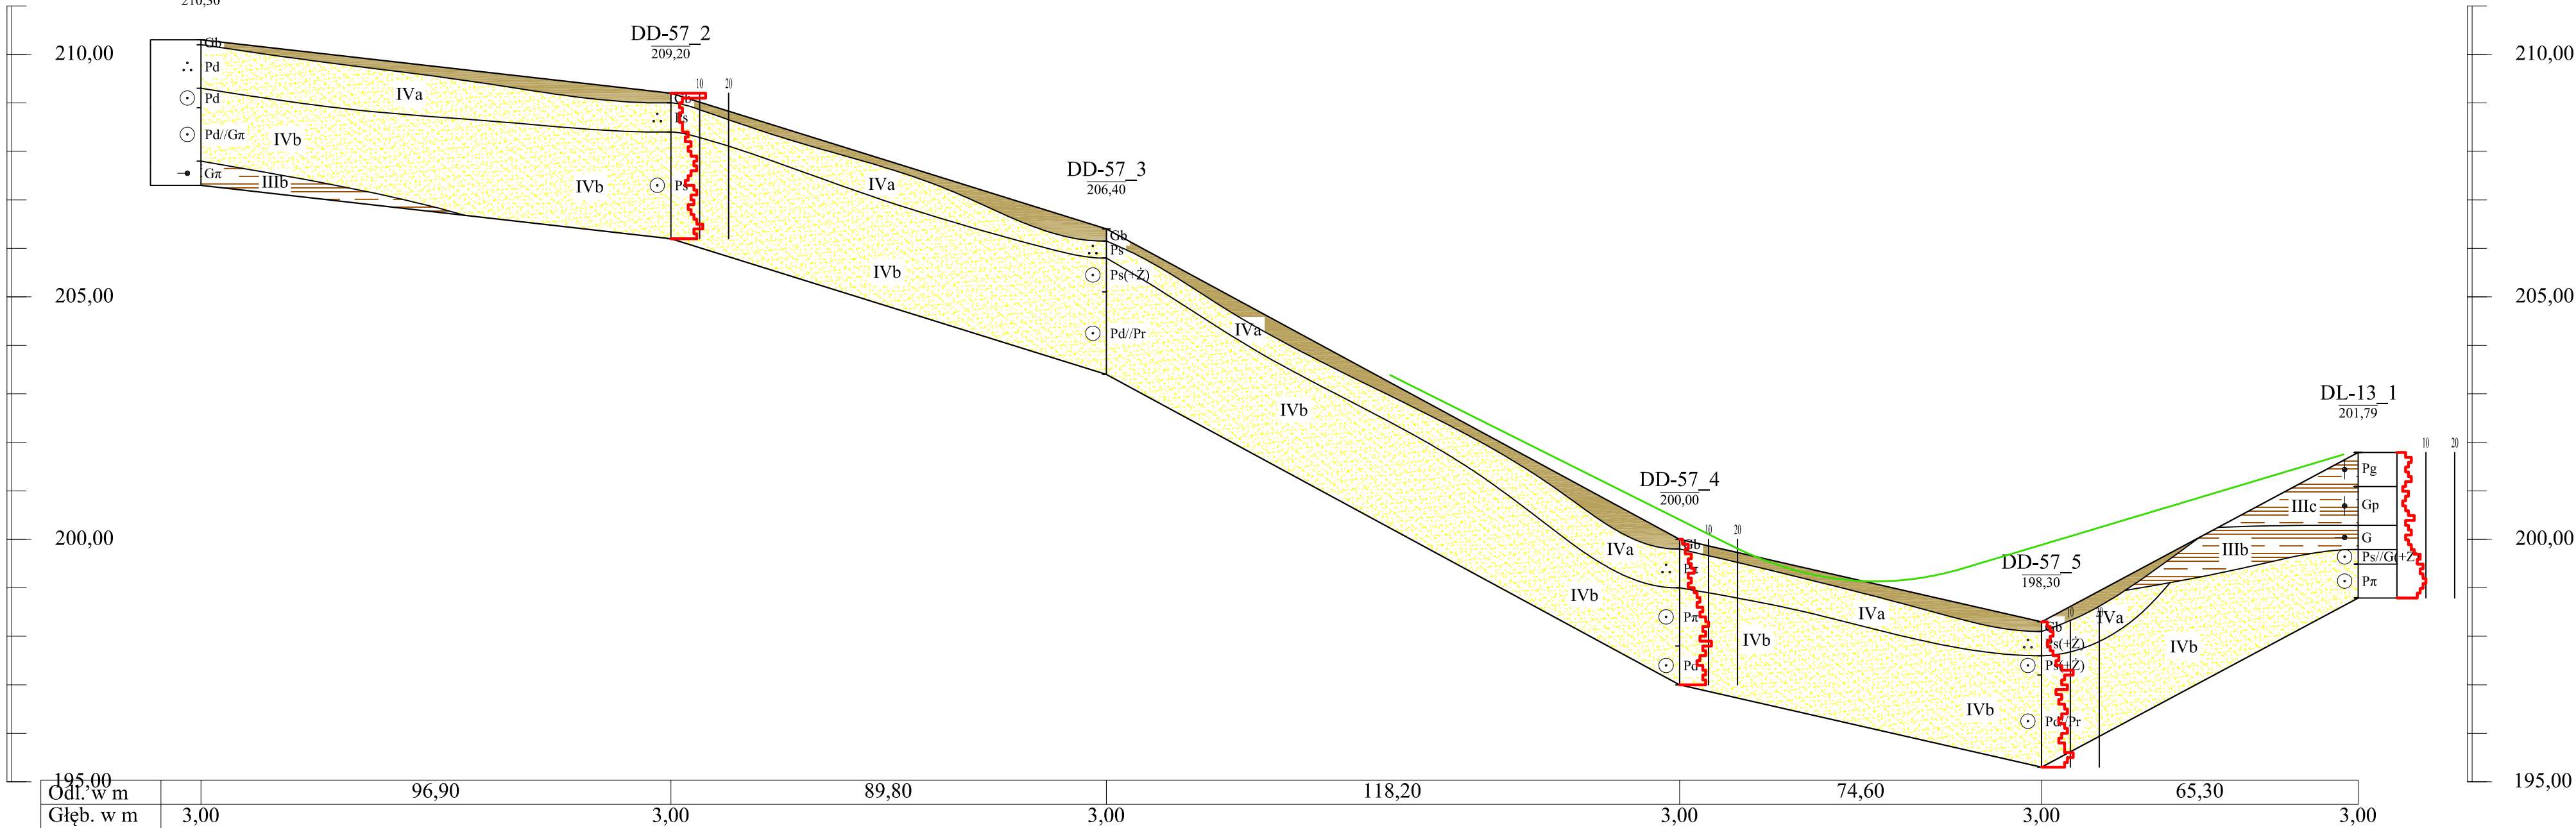

DROGA DOJAZDOWA DD-57

INWESTOR:  Skarb Państwa – Generalny Dyrektor Dróg Krajowych i Autostrad
reprezentowany przez:
Generalną Dyрекję Dróg Krajowych i Autostrad Oddział w Gdańsku
ul. Subisława 5, 80-354 Gdańsk

WYKONAWCA:  **POLAQUA Sp. z o.o.**
ul. Dworska 1, Wólka Kozodawska
05-500 Piaseczno

BIURO PROJEKTOWE:  **Transprojekt Gdański Sp. z o.o.**
ul. Zabytkowa 2, 80-253 Gdańsk



S6 Budowa drogi ekspresowej S6 Słupsk-Gdańsk na odcinku Bożepole Wielkie-
początek Obwodnicy Trójmiasta. Zadanie 3 węzeł Szemud (bez węzła) -
węzeł Gdynia Wielki Kack (z węzłem) ODCINEK 1

DOKUMENTACJA BADAŃ PODŁOŻA GRUNTOWEGO

PRZEKRÓJ GEOTECHNICZNY

WYKONAWCA **INGEO Sp. z o.o.**
81-456 Gdynia, ul. Kopernika 78
tel: 58 622-11-00, fax: 58 622-11-07
mail: biuro@ingeo.com.pl www.ingeo.com.pl

Data
12.2018

NR ARCHIWALNY
DBPG/S6/Z3_1/2018

	Tytuł	Imię i Nazwisko	Nr uprawnień	Podpis
OPRACOWAŁ				
WSPÓŁPRACA	mgr inż.	Paweł Mołski	VII-1374	
	mgr	Olga Kiljańczyk	V - 1932	
SPRAWDZIŁ		Agata Kasyna	VII - 1900	
	mgr inż.	Wojciech Cieślak	VII-1356	

Skala
poz. 1:1000
pion. 1:100

Nr załącznika
7.9
11

PROJEKTOWANA NIWELETA