

Rzut przyziemia elementy projektowane

skala 1:100

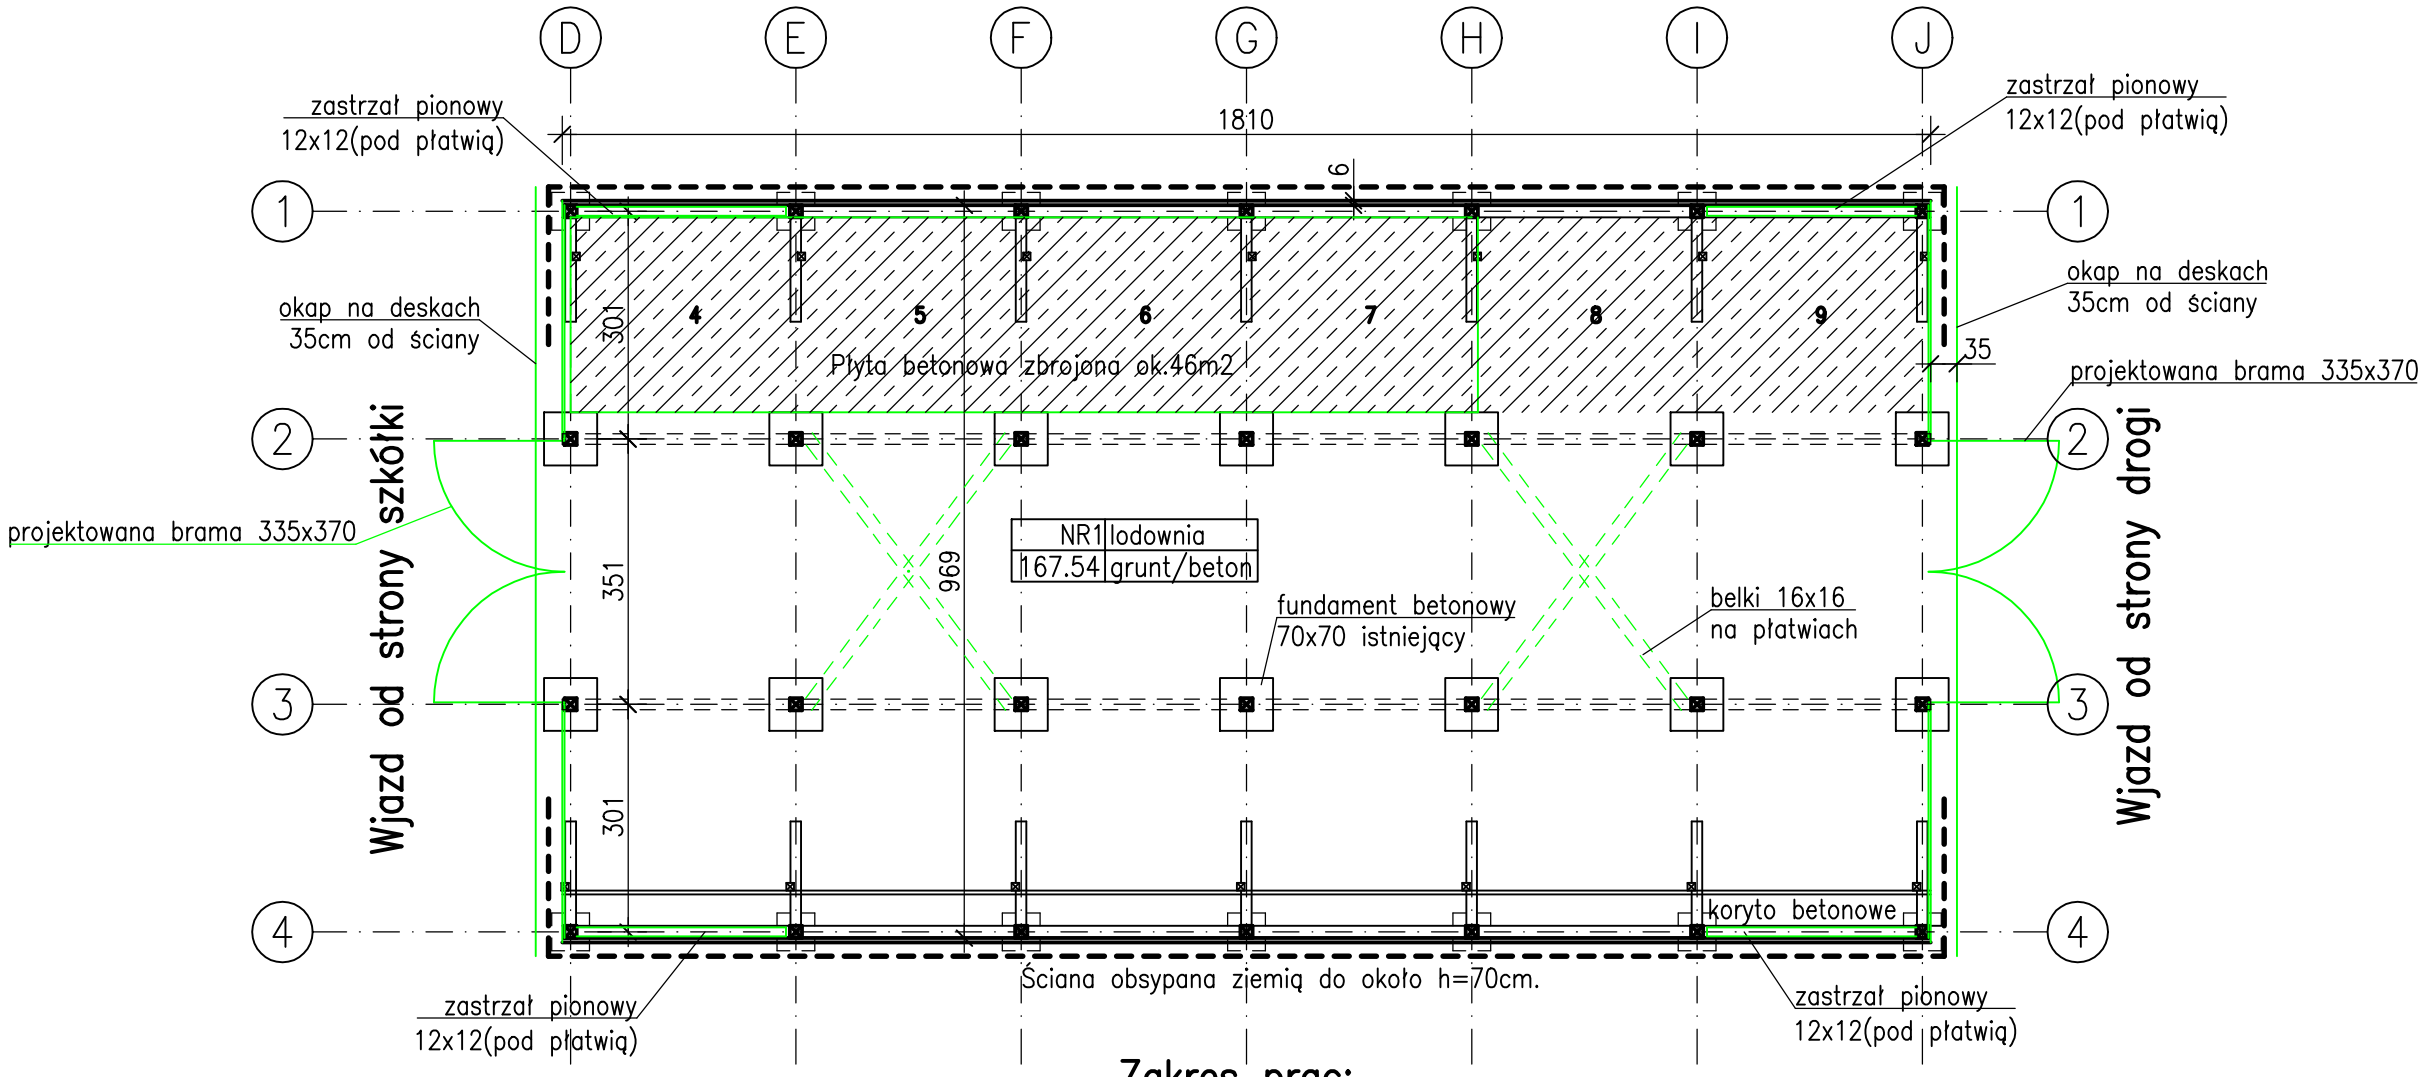

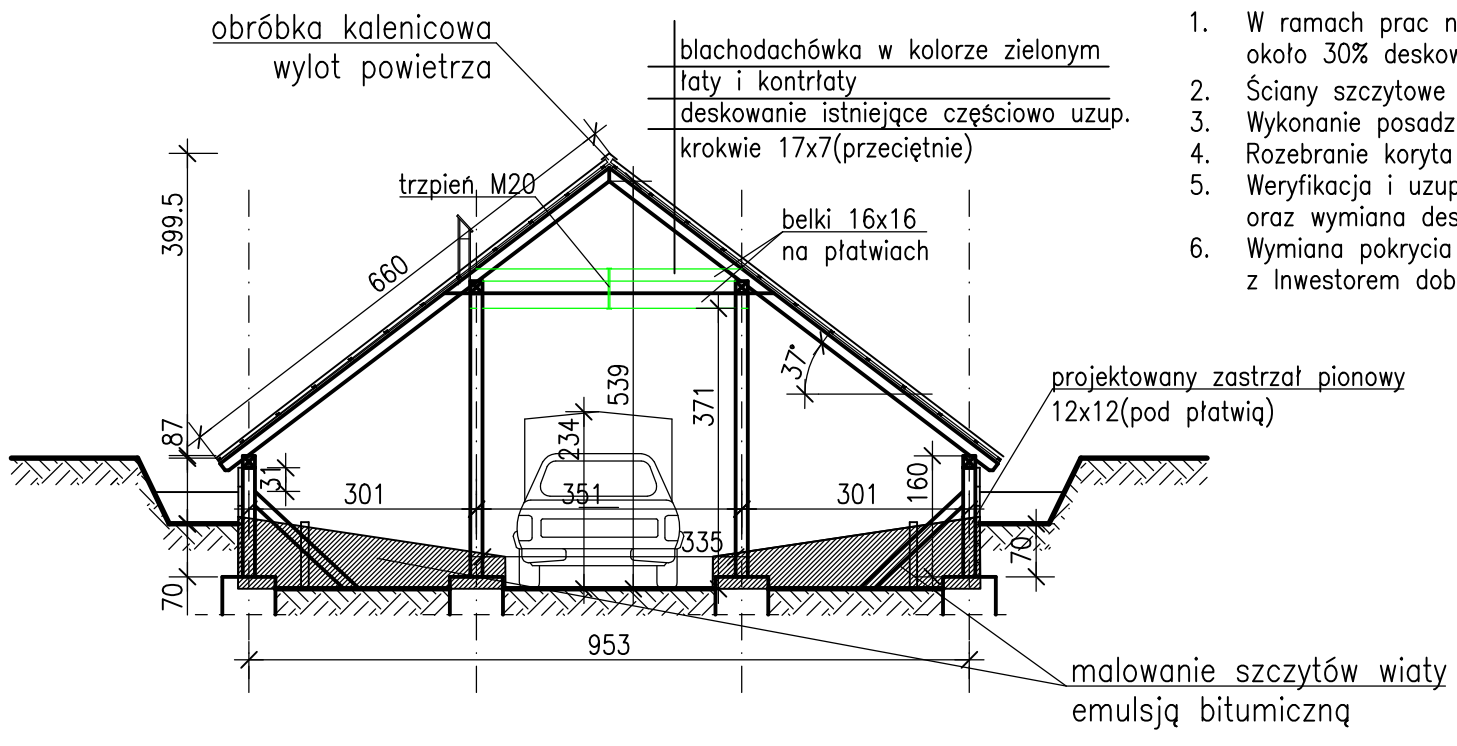

Zakres prac:

1. W ramach prac należy dokonac przeglądu deskowania dachu. Szcuje się wymianę około 30% deskowania.
2. Ściany szczytowe w osiach D i J wykonać według rysunków szczegółowych.
3. Wykonanie posadzki betonowej na zaznaczonym obszarze ok 46m2
4. Rozebranie koryta betonowego wzdłuż osi 1. Koryto przy osi 4 pozostaje.
5. Weryfikacja i uzupełnienie istn. izolacji na scianach zewnętrznych wzdłuż osi 1 i 4, oraz wymiana deskowania gr.6cm.
6. Wymiana pokrycia dachu z eternitu na blachę koloru zielonego, dokładny kolor ustalić z Inwestorem dobierając do istniejącego budynku.

Legenda:

- izolacja w gruncie
- elementy projektowane

Częściowa rozbiórka budynku gospodarczego – lodowni, wraz z wymianą azbestowego pokrycia dachu.

Lokalizacja: Szkółka Leśna Żelazowice, gm. Gietrzwałd Łęguty dz. nr. geod. 3121

Inwestor: Nadleśnictwo Kudypy, Kudypy 4, 11–036 Gietrzwałd

Rzut przyziemia – elementy projektowane

	NAZWISKO	PODPIS	SKALA	DATA
PROJEKTOWAŁ:	mgr inż. Piotr Krawczyński upr. nr. WAM/0192/POOK/09		1:100	06.2026
KREŚLIŁ:	mgr inż. Piotr Krawczyński		STADIUM PAB	RYS. NR 10