

Detale rozbiórek projektowane
skala 1:25


Detal izolacji ścian przyziemia

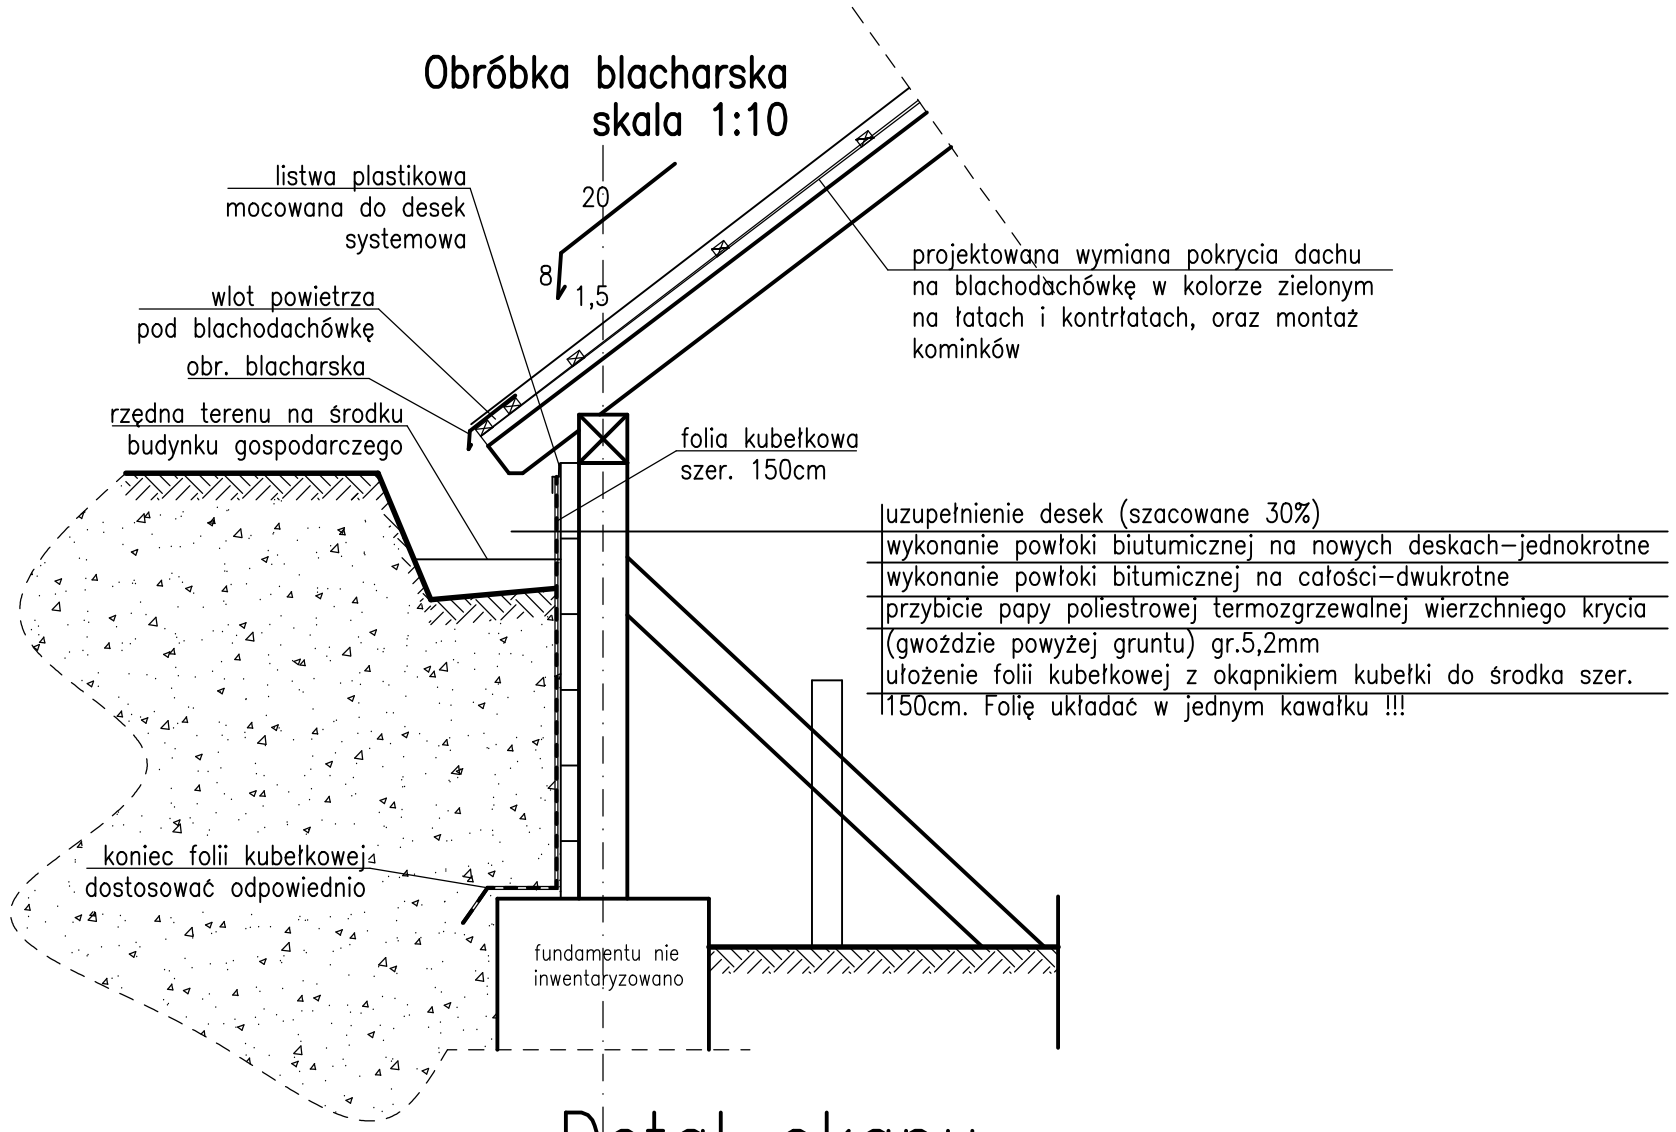

Detal kominka

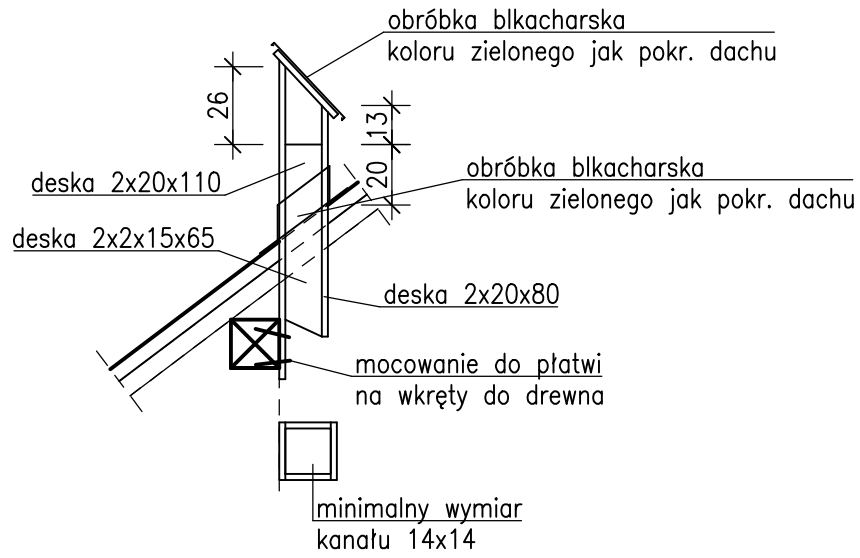

Detal okapu

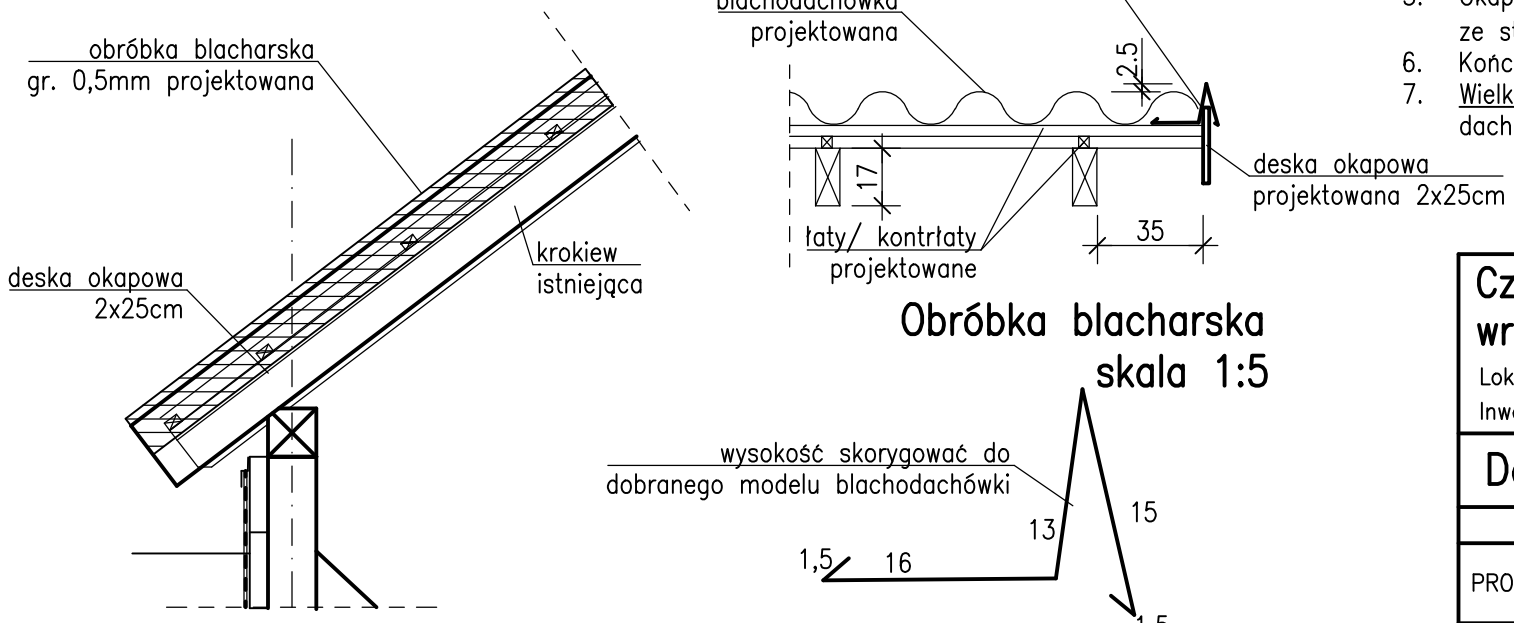

Uwaga:

1. Kominki zaprojektowano na wzór istniejących.
2. Czpę komna wykończyć blacharką z okapnikiem, podstwa komina również zakończona blacharką.
3. Kominki jak i całe pokrycie dachu podłączyć do instalacji opdgromowej.
4. Izaolacja ścian zewnętrznych drewnianych poniżej gruntu ciągła. Papę termozgrzewalnąną na ścianach kleić, a folię kubełkową układać z jednego kawałka. Folię zakończyć systemową listwą. Obydwie izolacja wyprowadzone ponad grónt. Na ścianach szczytowych izolację wykonac po skosie dostosowując ją do spadku.
5. Okap budynku wyciągnąć minimum 35cm. poza obrys ścian szczytowych (zgodnie ze stanem istniejącym).
6. Końce dachu chronić deską okapową zakrytą obróbką blacharską.
7. Wielkość obróbki dobrać do zastosowanego pokrycia. Winna zasłaniać linię pokrycia dachu o minimum 2,5cm.

Częściowa rozbiórka budynku gospodarczego – lodowni, wraz z wymianą azbestowego pokrycia dachu.

Lokalizacja: Szkółka Leśna Żelazowice, gm. Gietrzwałd Łęguty dz. nr. geod. 3121

Inwestor: Nadleśnictwo Kudypy, Kudypy 4, 11–036 Gietrzwałd

Detale rozbiórek projektowane

	NAZWISKO	PODPIS	SKALA	DATA
PROJEKTOWAŁ:	mgr inż. Piotr Krawczyński upr. nr. WAM/0192/POOK/09		1:25	07.2026
KREŚLIŁ:	mgr inż. Kacper Śląski		STADIUM W	RYS. NR 11