
Drzwi duże z furtką
skala 1:25

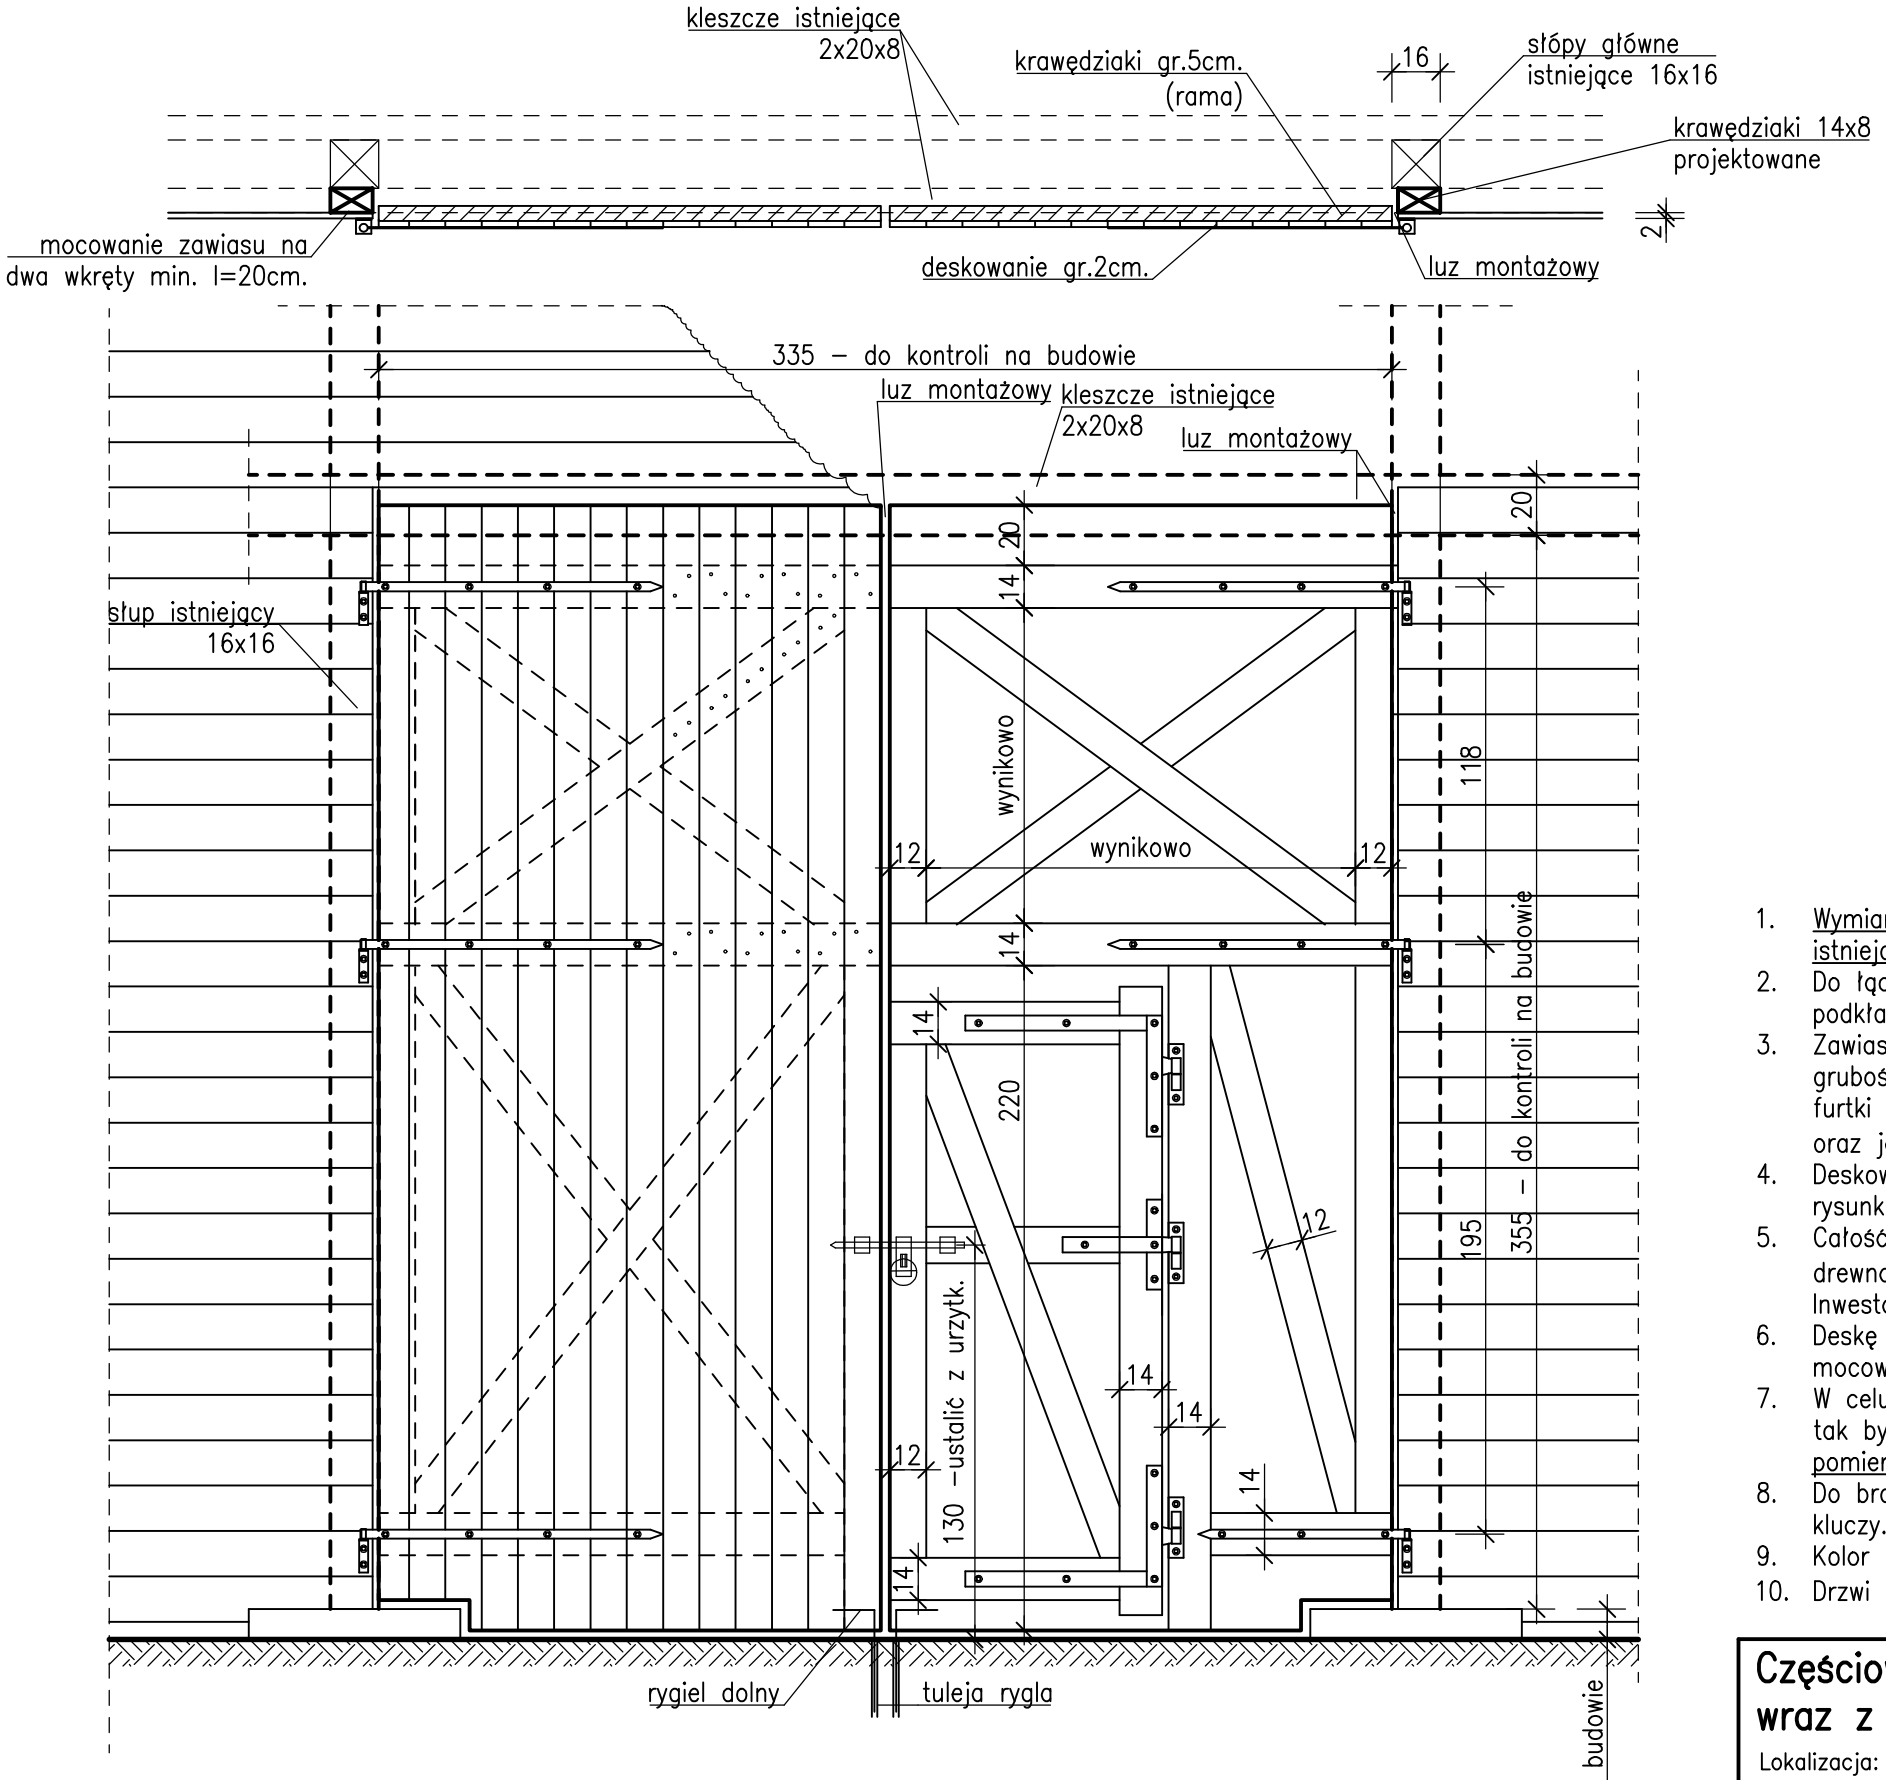

Widok z deskowaniem

Widok bez deskowania

Widok od zewnątrz

Uwaga:

1. Wymiary drzwi dostosowac do dokładnych pomiarów gabarytów istniejącej konstrukcji!!!
2. Do łączenia okuć używać śrub zamkowych z nakrętką i powiększoną podkładką.
3. Zawiasy pasowe długości 100cm. haki do montażu długości 11 cm. grubości min.5mm. Jeden zawias krótszy – 70cm. Do zamontowania furtki w bramie urzyć dwóch zawiasów kontowych długości min. 60cm. oraz jednego zawiasy typu "t". Grubości okuć do furtki min. 4mm.
4. Deskowanie drzwi gr.2cm. rama drzwi gr.5cm. szerokości podano na rysunku.
5. Całość zabezpieczona antygrzybicznie i przeciwilgociowo lazurą do drewna (na bazie żywic alkidowych). Kolor do uzgodnienia z Inwestorem.
6. Deskę montować do konstrukcji minimum 2 wkrętami w każdym mocowaniu.
7. W celu zakrycia kleszczy konstrukcji doprojektowano krawędziaki gr.8cm. tak by całość się zlicowała. Przed ustaleniem grubości krawędziaków pomierzyć dokładną szerokość kleszczy i je ewentualnie dopasować!!!
8. Do bramy zamontować zasuwę bramową z kłudką patentową – 5 kpl. kluczy.
9. Kolor i rodzaj okuć uzgodnić z Inwestorem.
10. Drzwi wyposarzyć w haki blokujące ich zamykanie (od środka).

Częściowa rozbiórka budynku gospodarczego – lodowni, wraz z wymianą azbestowego pokrycia dachu.

Lokalizacja: Szkółka Leśna Żelazowice, gm. Gietrzwałd Łęguty dz. nr. geod. 3121

Inwestor: Nadleśnictwo Kudypy, Kudypy 4, 11–036 Gietrzwałd

Drzwi duże z furtką – stan projektowany

	NAZWISKO	PODPIS	SKALA	DATA
PROJEKTOWAŁ:	mgr inż. Piotr Krawczyński upr. nr. WAM/0192/POOK/09		1:25	07.2026
			STADIUM	RYS. NR
KREŚLIŁ:	mgr inż. Kacper Śląski		W	8