
Drzwi duże bez furtki
skala 1:25

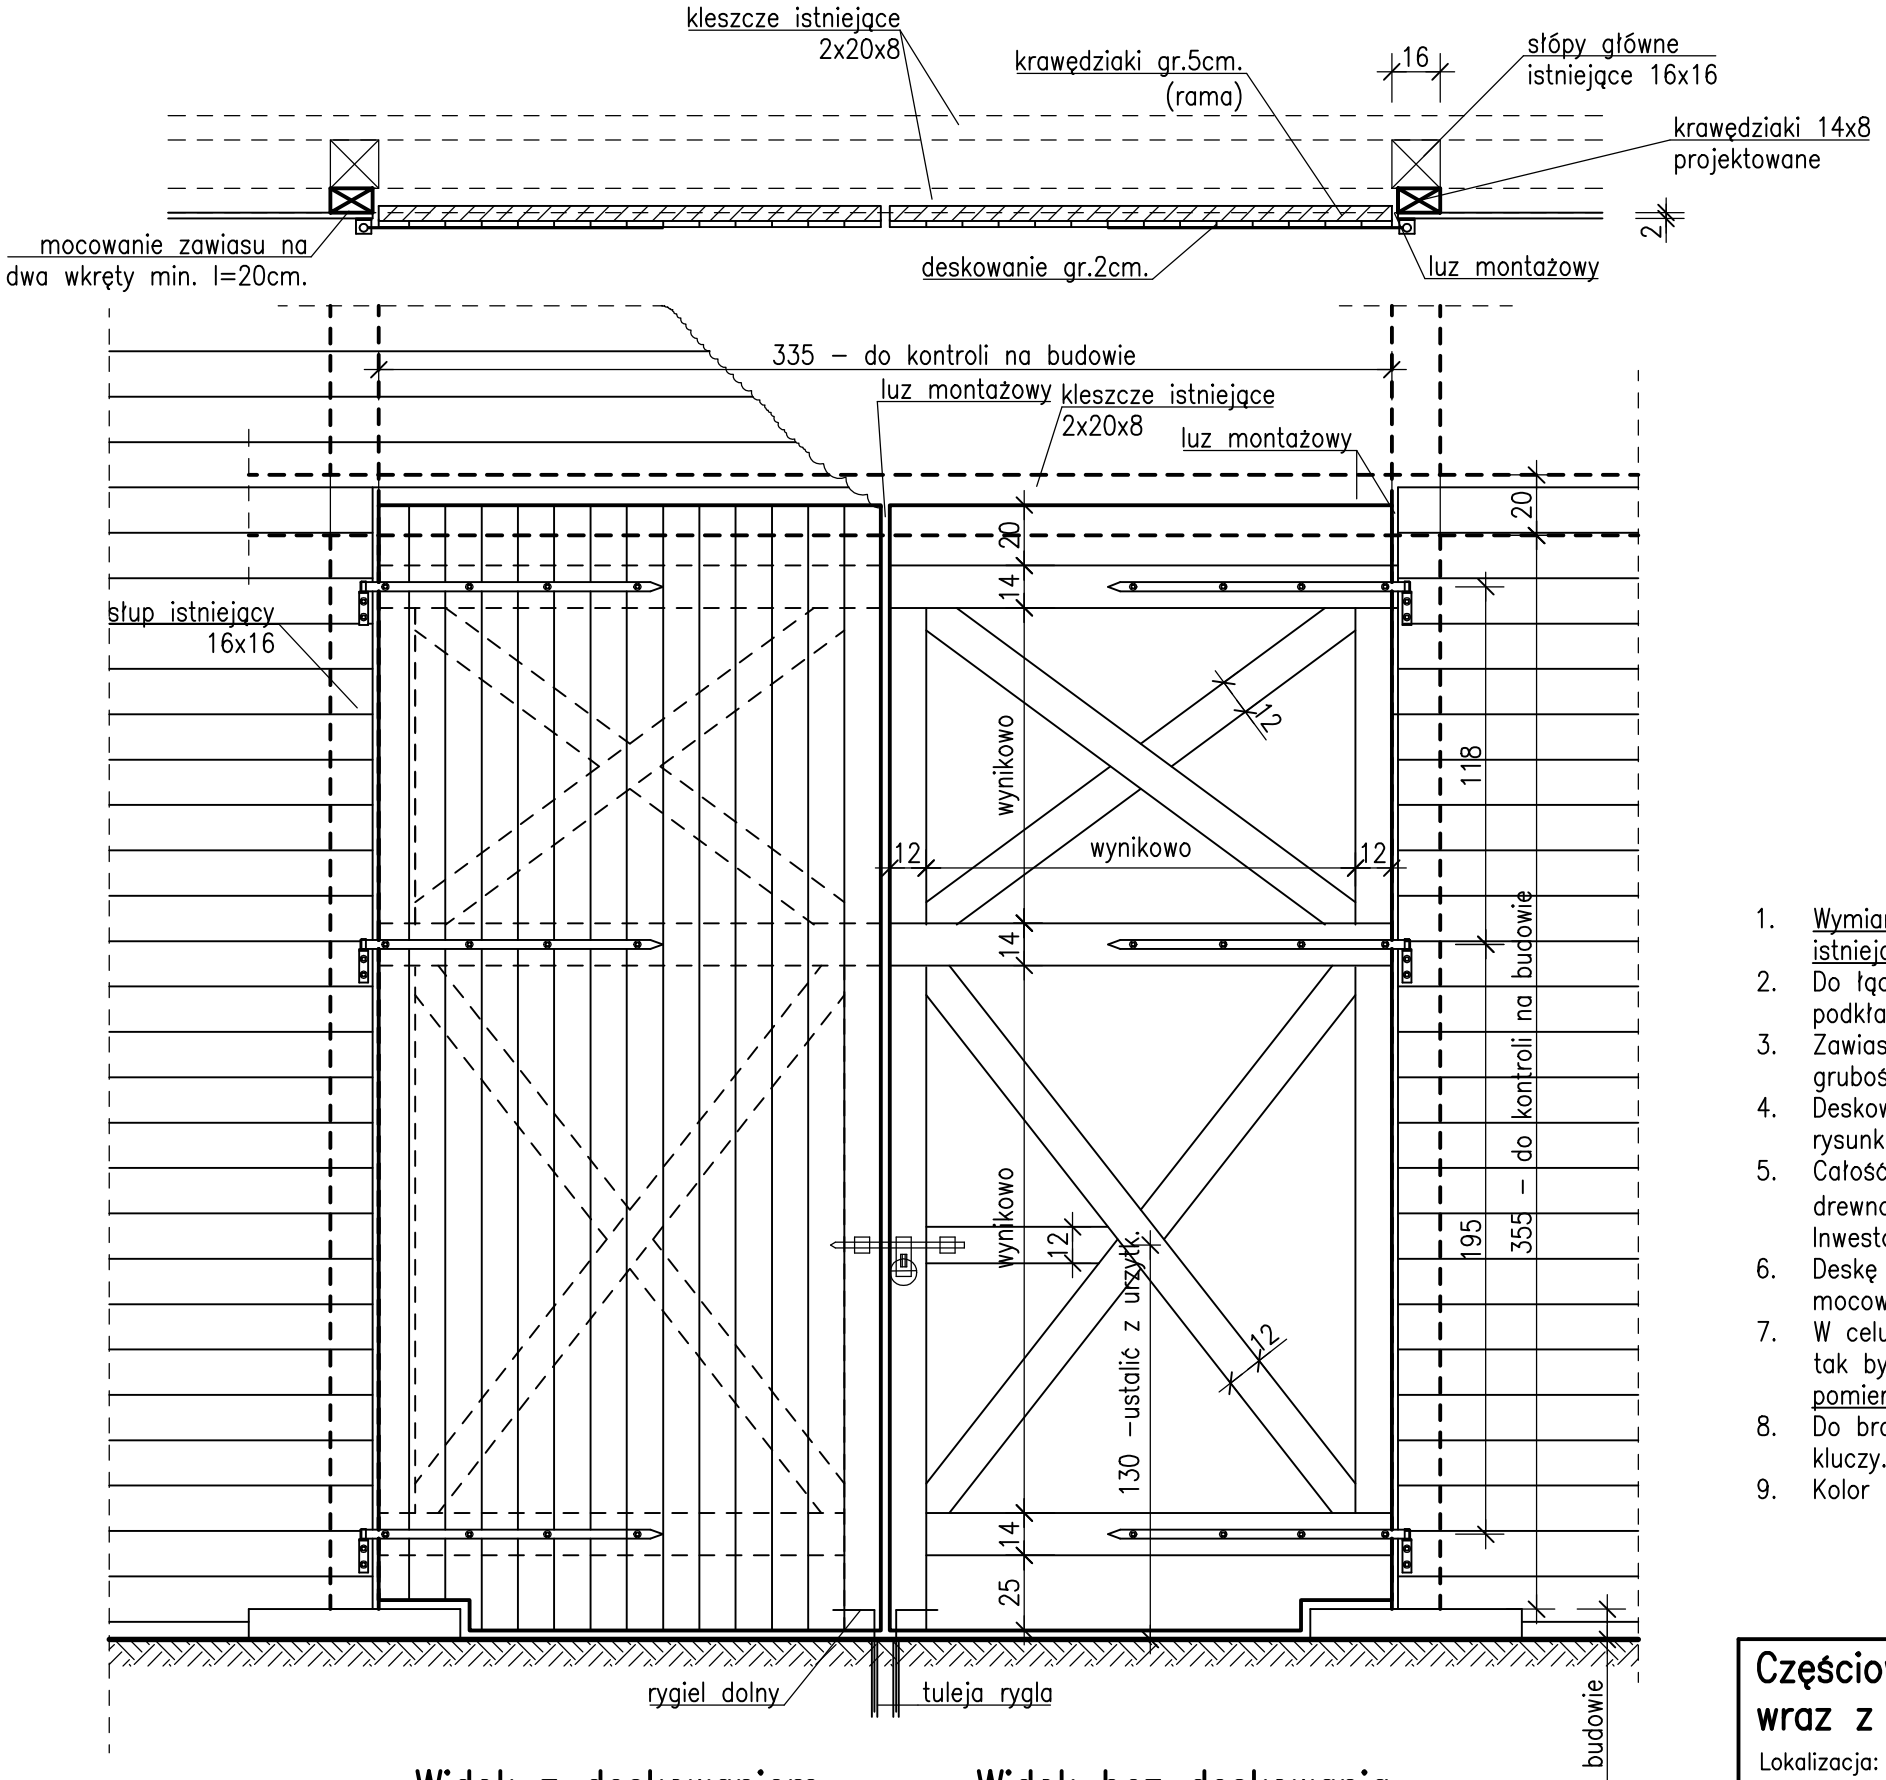

Widok z deskowaniem

Widok bez deskowania

Widok od zewnątrz

Uwaga:

1. Wymiary drzwi dostosowac do dokładnych pomiarów gabarytów istniejącej konstrukcji!!!
2. Do łączenia okuć używać śrub zamkowych z nakrętką i powiększoną podkładką.
3. Zawiasy pasowe długości 100cm. haki do montażu długości 11 cm. grubości min.5mm
4. Deskowanie drzwi gr.2cm. rama drzwi gr.5cm. szerokości podano na rysunku.
5. Całość zabezpieczona antygrzybicznie i przeciwilgociowo lazurą do drewna (na bazie żywic alkidowych). Kolor do uzgodnienia z Inwestorem.
6. Deskę montować do konstrukcji minimum 2 wkrętami w każdym mocowaniu.
7. W celu zakrycia kleszczy konstrukcji doprojektowano krawędziaki gr.8cm. tak by całość się zlicowała. Przed ustaleniem grubości krawędziaków pomierzyć dokładną szerokość kleszczy i je ewentualnie dopasować!!!
8. Do bramy zamontować zasuwę bramową z kłudką patentową – 5 kpl. kluczy.
9. Kolor i rodzaj okuć uzgodnić z Inwestorem.

Częściowa rozbiórka budynku gospodarczego – lodowni, wraz z wymianą azbestowego pokrycia dachu.

Lokalizacja: Szkółka Leśna Żelazowice, gm. Gietrzwałd Łęguty dz. nr. geod. 3121

Inwestor: Nadleśnictwo Kudypy, Kudypy 4, 11–036 Gietrzwałd

Drzwi duże bez furtki – stan projektowany

	NAZWISKO	PODPIS	SKALA	DATA
PROJEKTOWAŁ:	mgr inż. Piotr Krawczyński upr. nr. WAM/0192/POOK/09		1:25	07.2026
			STADIUM	RYS. NR
KREŚLIŁ:	mgr inż. Kacper Śląski		W	9