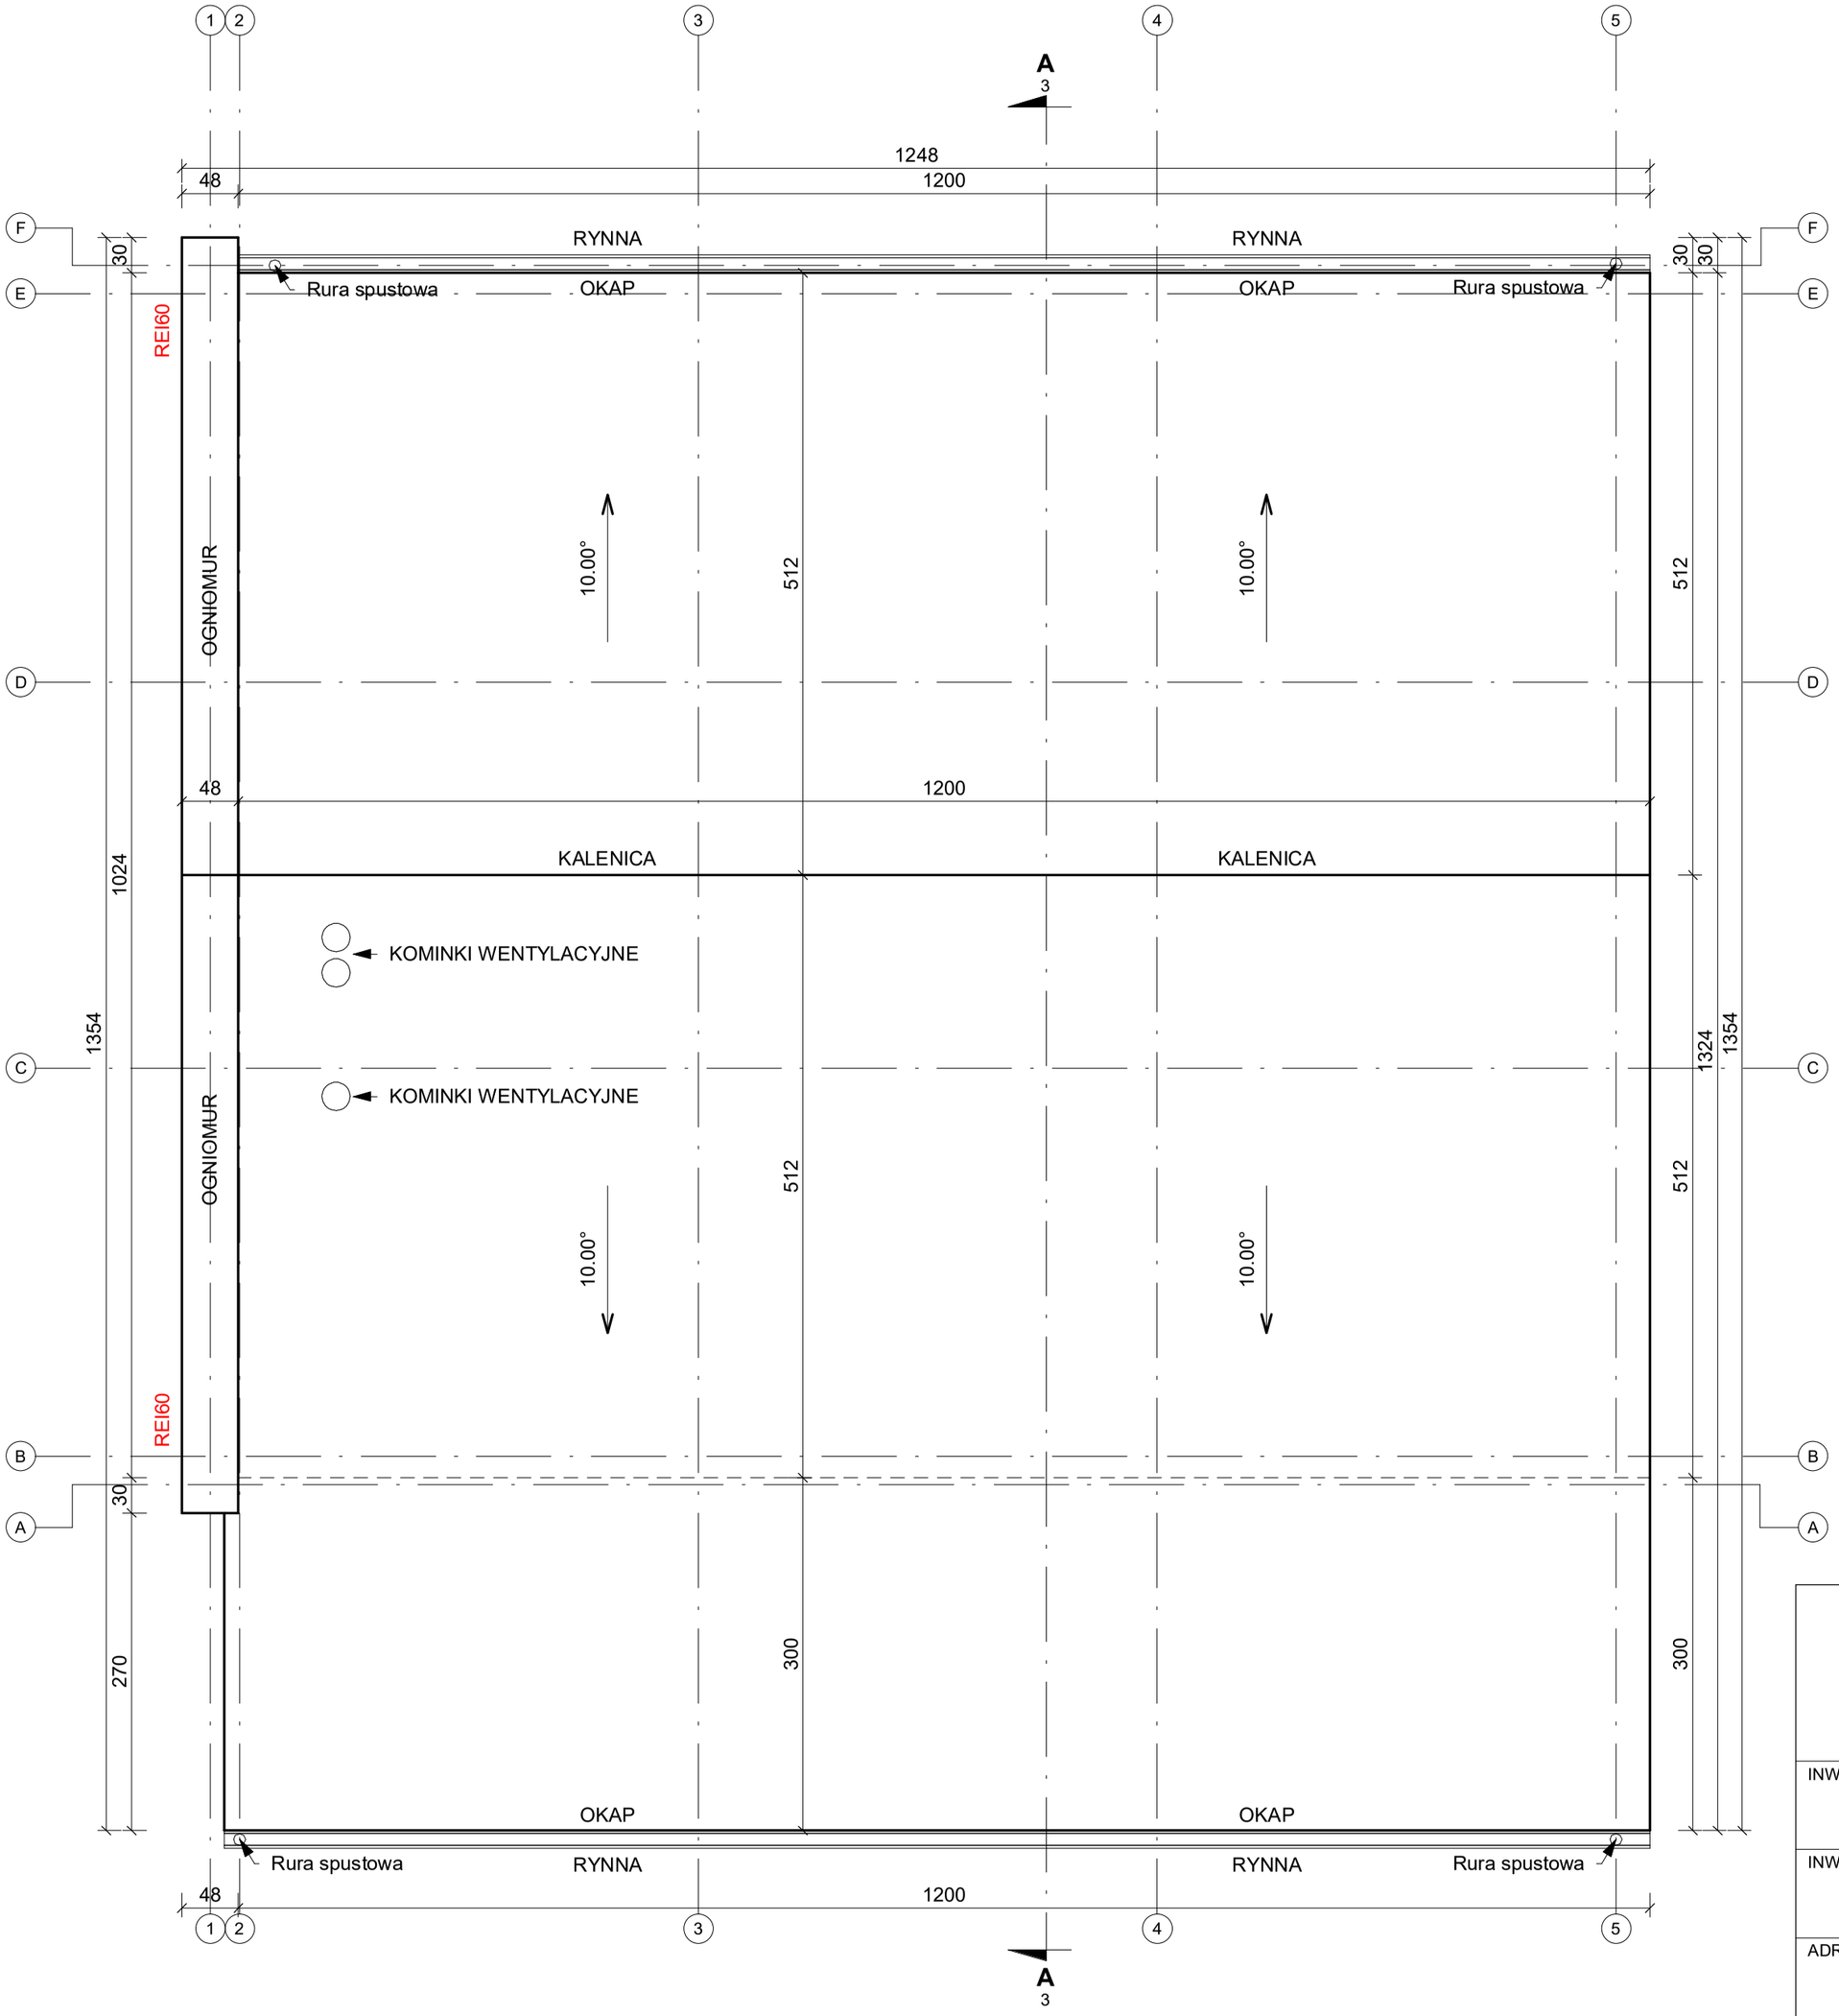

New House Design
mgr inż. Piotr Patelski
64-200 Wolsztyn, Adamowo 52E
tel. 884 385 820
email: ppatelski@wp.pl
NIP: 923-161-57-23, REGON: 520873027

INWESTOR: PRZEDSIĘBIORSTWO USŁUGOWO-HANDLOWE "WELLMAX" ADAM WIELGOSZ
UL. OKRĘŻNA 1
64-232 TUCHORZA

INWESTYCJA:
BUDOWA BUDYNKU HANDLOWO-MAGAZYNOWEGO W FORMIE TARGOWISKA POD DACHEM

ADRES INWESTYCJI:
m. Zielona Góra
działka nr 45/1

NAZWA RYSUNKU:
Rzut połaci dachowej

	IMIĘ I NAZWISKO:	PODPIS:
PROJEKTOWAŁ:	mgr inż. Piotr Patelski upr. bud. WKP/0082/POOK/15 w specjalności konstrukcyjno-budowlanej	
PROJEKTOWAŁ:		

STADIUM:	SKALA:	NR RYS.:
PROJEKT TECHNICZNY	1 : 50	2
BRANŻA: KONSTRUKCJA	DATA: 08.2022	

Niniejsze opracowanie stanowi własność firmy New House Design i jako dzieło autorskie podlega ochronie zgodnie z Ustawą z dnia 4 lutego 1994r. o Prawie Autorskim i prawach pokrewnych (Dz.U.1994 Nr 24 poz.83 z późn.zm.)