


Małgorzata
Cymerys

Elektronicznie
podpisany przez
Małgorzata
Cymerys
Data: 2025.10.27
23:11:30 +01'00'

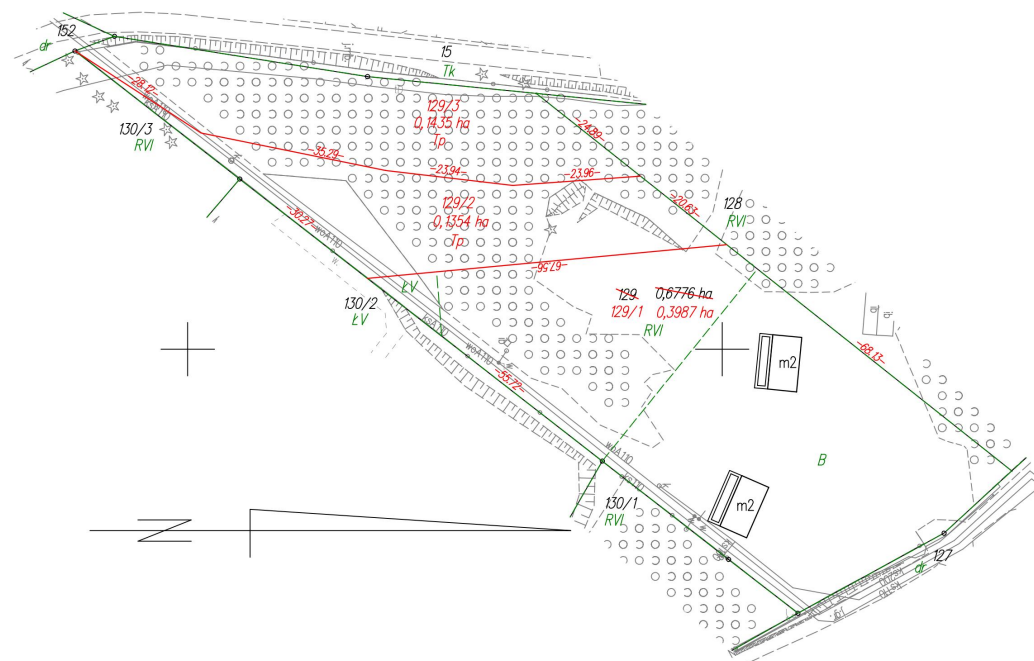

WYKAZ ZMIAN GRUNTOWYCH

STAN DOTYCHCZASOWY							Nomenklatura prawna	STAN NOWY					
Nr jedn. rejestr.	Numer działki	Rodzaj użytku i klasa			Powierzchnia ha			Numer działki	Rodzaj użytku i klasa			Powierzchnia ha	
		OFU	OZU	OZK	użytku i klas	działki			OFU	OZU	OZK	użytku i klas	działki
G.197	129	R	R	VI	0,3776	0,6776		129/1	R	R	VI	0,1380	0,3987
		Ł	Ł	V	0,0472			Ł	Ł	V	0,0079		
		B			0,2528			B			0,2528		
		Razem			0,6776	0,6776		Razem			0,6776	0,6776	

Powierzchnia działki nr 129/1 po podziale została obliczona przez różnicę

Krzysztof
Myszk

Elektronicznie
podpisany przez
Krzysztof Myszk
Data: 2025.01.20
14:58:06 +01'00'

woj.: pomorskie
powiat: kościerski
Jedn. Ewid.: 220608_2 Stara Kiszewa
obręb: 0014 Olpuch
działka nr: 129
Adres: Olpuch
ID zgł: 6640.207.201

MAPA Z PROJEKTEM PODZIAŁU NIERUCHOMOŚCI

opracowana w trybie przepisów ustawy o gospodarce nieruchomościami
z dn. 21 sierpnia 1997r. (Dz. U z 2024r. poz 1145 z późn. zm.) oraz
ustawy o transporcie kolejowym z dn. 28 marca 2003r.
(Dz. U z 2024r. poz 697, 731 z późn. zm.)

SKALA 1:1000

Wykazane na mapie granice
nieruchomości podlegającej
podziałowi są zgodne
z danymi ewidencyjnymi.

Wykonawca:

MGGP
GRUPA MGGP

ul. Kaczkowskiego 6, 33-100 Tarnów
NIP: 7342480395
Data: 12.12.2024

Kierownik pracy geodezyjnej:

GEODETA
mgr inż. Emil Ruczkowski
upr. swaw. 23524

Podpisany przez
Emil Ruczkowski

Nr op. 23524
2024-12-21 16:11