


Detal C

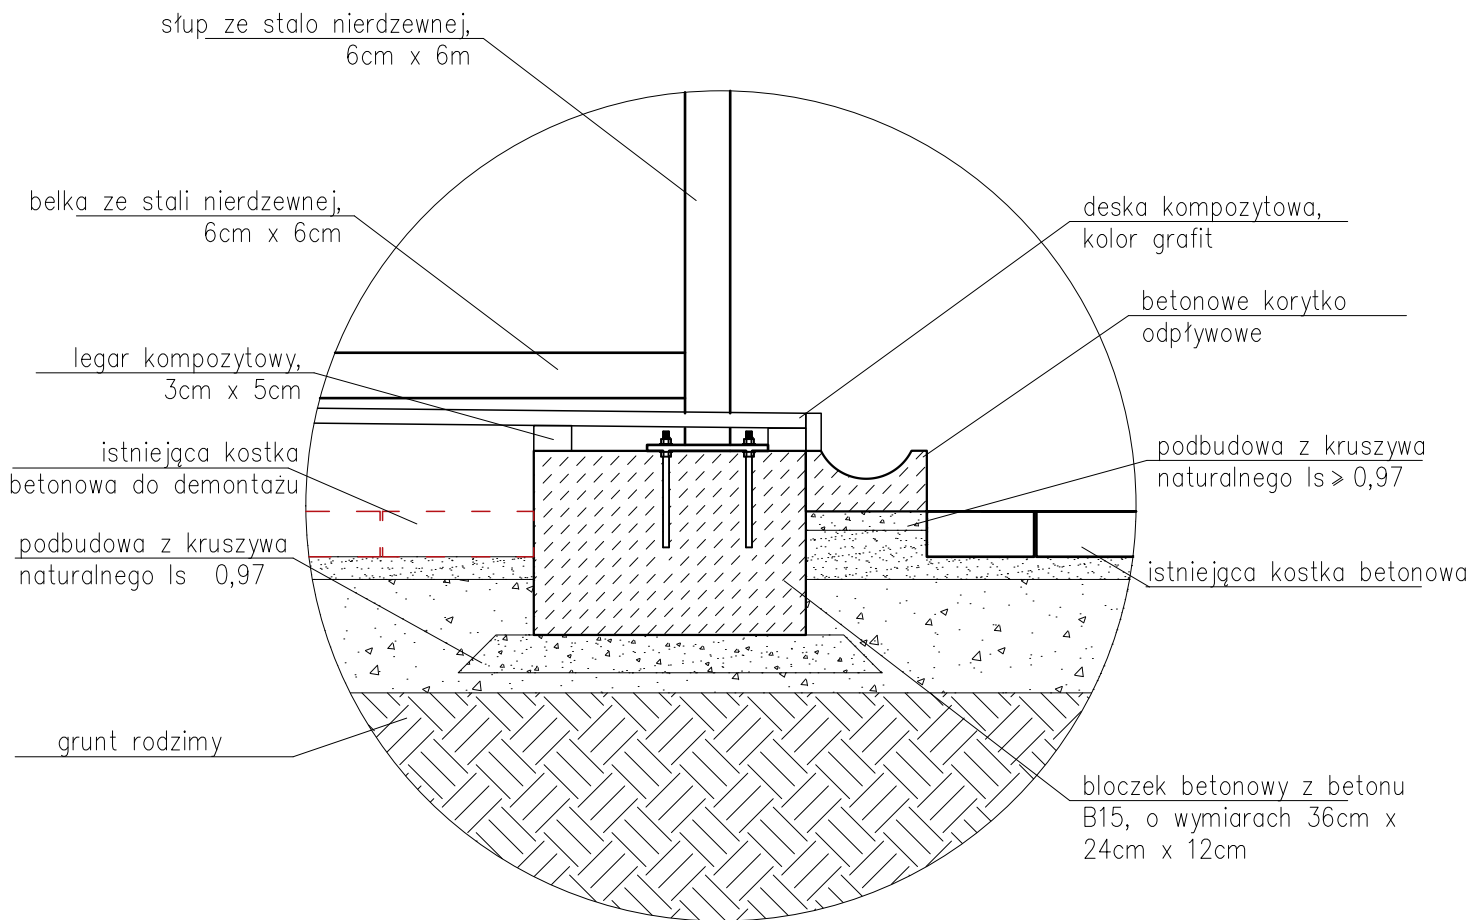

ATM "ATM" Krzysztof Miklaszewicz- usługi budowlane 15-399 Białystok, ul. Składowa 12 lok. 107 tel. 85 742 40 08 wew. 20 , atmprojekty@interia.pl		A-08
		DATA: 25.10.2020r.
NAZWA I ADRES OBIEKTU BUDOWLANEGO: KOJCE DLA PSÓW Międzynarodowe drogowe przejście graniczne Bobrowniki - Bierestowice		
STADIUM PROJEKTU:	NAZWA RYSUNKU:	
PW	DETAL C	1:20
SPECJALNOŚĆ:	PROJEKTANT:	PODPIS:
ARCHITEKTURA:	mgr inż. arch. JAN KRZYSZTOF HAHN nr upr. BŁ/11/87	