


Małgorzata Cymerys

Elektronicznie
podpisany przez
Małgorzata Cymerys
Data: 2025.10.28
08:20:42 +01'00'

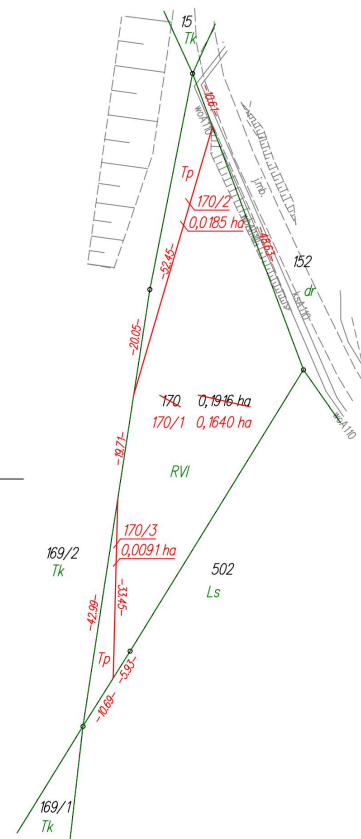

WYKAZ ZMIAN GRUNTOWYCH

STAN DOTYCHCZASOWY							Nomenklatura prawna	STAN NOWY					
Nr jedn. rejestr.	Numer działki	Rodzaj użytku i klasa			Powierzchnia ha			Numer działki	Rodzaj użytku i klasa			Powierzchnia ha	
		OFU	OZU	OZK	użytku i klas	działki			OFU	OZU	OZK	użytku i klas	działki
G.8	170	R	R	VI	0,1916	0,1916		170/1	R	R	VI	0,1640	0,1640
								170/2	Tp			0,0185	0,0185
								170/3	Tp			0,0091	0,0091
				Razem	0,1916	0,1916				Razem	0,1916	0,1916	

Powierzchnia działki nr 170/1 po podziale została obliczona przez różnicę

Krzysztof Myszk

Elektronicznie
podpisany przez
Krzysztof Myszk
Data: 2025.01.20
15:03:15 +01'00'

woj.: pomorskie
powiat: kościerski
Jedn. Ewid.: 220608_2 Stara Kiszewa
obręb: 0014 Olpuch
działka nr: 170
Adres: Olpuch
ID zgł: 6640.207.2021

MAPA Z PROJEKTEM PODZIAŁU NIERUCHOMOŚCI

opracowana w trybie przepisów ustawy o gospodarce nieruchomościami z dn. 21 sierpnia 1997r. (Dz. U z 2024r. poz 1145 z późn. zm.) oraz ustawy o transporcie kolejowym z dn. 28 marca 2003r. (Dz. U z 2024r. poz 697, 731 z późn. zm.)

SKALA 1:1000

Wykazane na mapie granice nieruchomości podlegającej podziałowi są zgodne z danymi ewidencyjnymi.

Wykonawca:

MGGP
GRUPA MGGP

ul. Kaczkowskiego 6, 33-100 Tarnów
NIP: 7342480395
Data: 12.12.2024

Kierownik pracy geodezyjnej:

Geodeta Op. 2015
EMIL RUTKOWSKI
mgr inż. Emil Rutkowski
upr. swaw. 23524

Nr op. 23524
2024-12-21 16:11