

SEKCJA 1

Sposób użytkowania terenów poza granicami miejscowych planów zagospodarowania przestrzennego miasta Mysłowice na obszarze nieruchomości wykazanych w załączniku do pisma z dnia 05.08.2019r. znak:P-10/2019/006/MK  
Wnioskodawca : IVIA S.A.

- tereny komunikacji nie objęte ochroną akustyczną
- ZL- tereny lasów stanowiących liczne siedliska zwierząt, będące również użytkowane jako tereny rekreacji i wypoczynku
- obszar objęty obowiązującymi planami zagospodarowania przestrzennego



URZĄD MIASTA MYŚLOWICE



WYDZIAŁ ARCHITEKTURY,  
BUDOWNICTWA I PLANOWANIA

Sposób użytkowania terenów poza granicami miejscowych planów zagospodarowania przestrzennego w Mysłowicach dla działek wskazanych w piśmie z dnia 05.08.2019r przez wnioskodawcę: IVIA S.A

DATA :SIERPIEŃ 2019r.




skala 1:3000

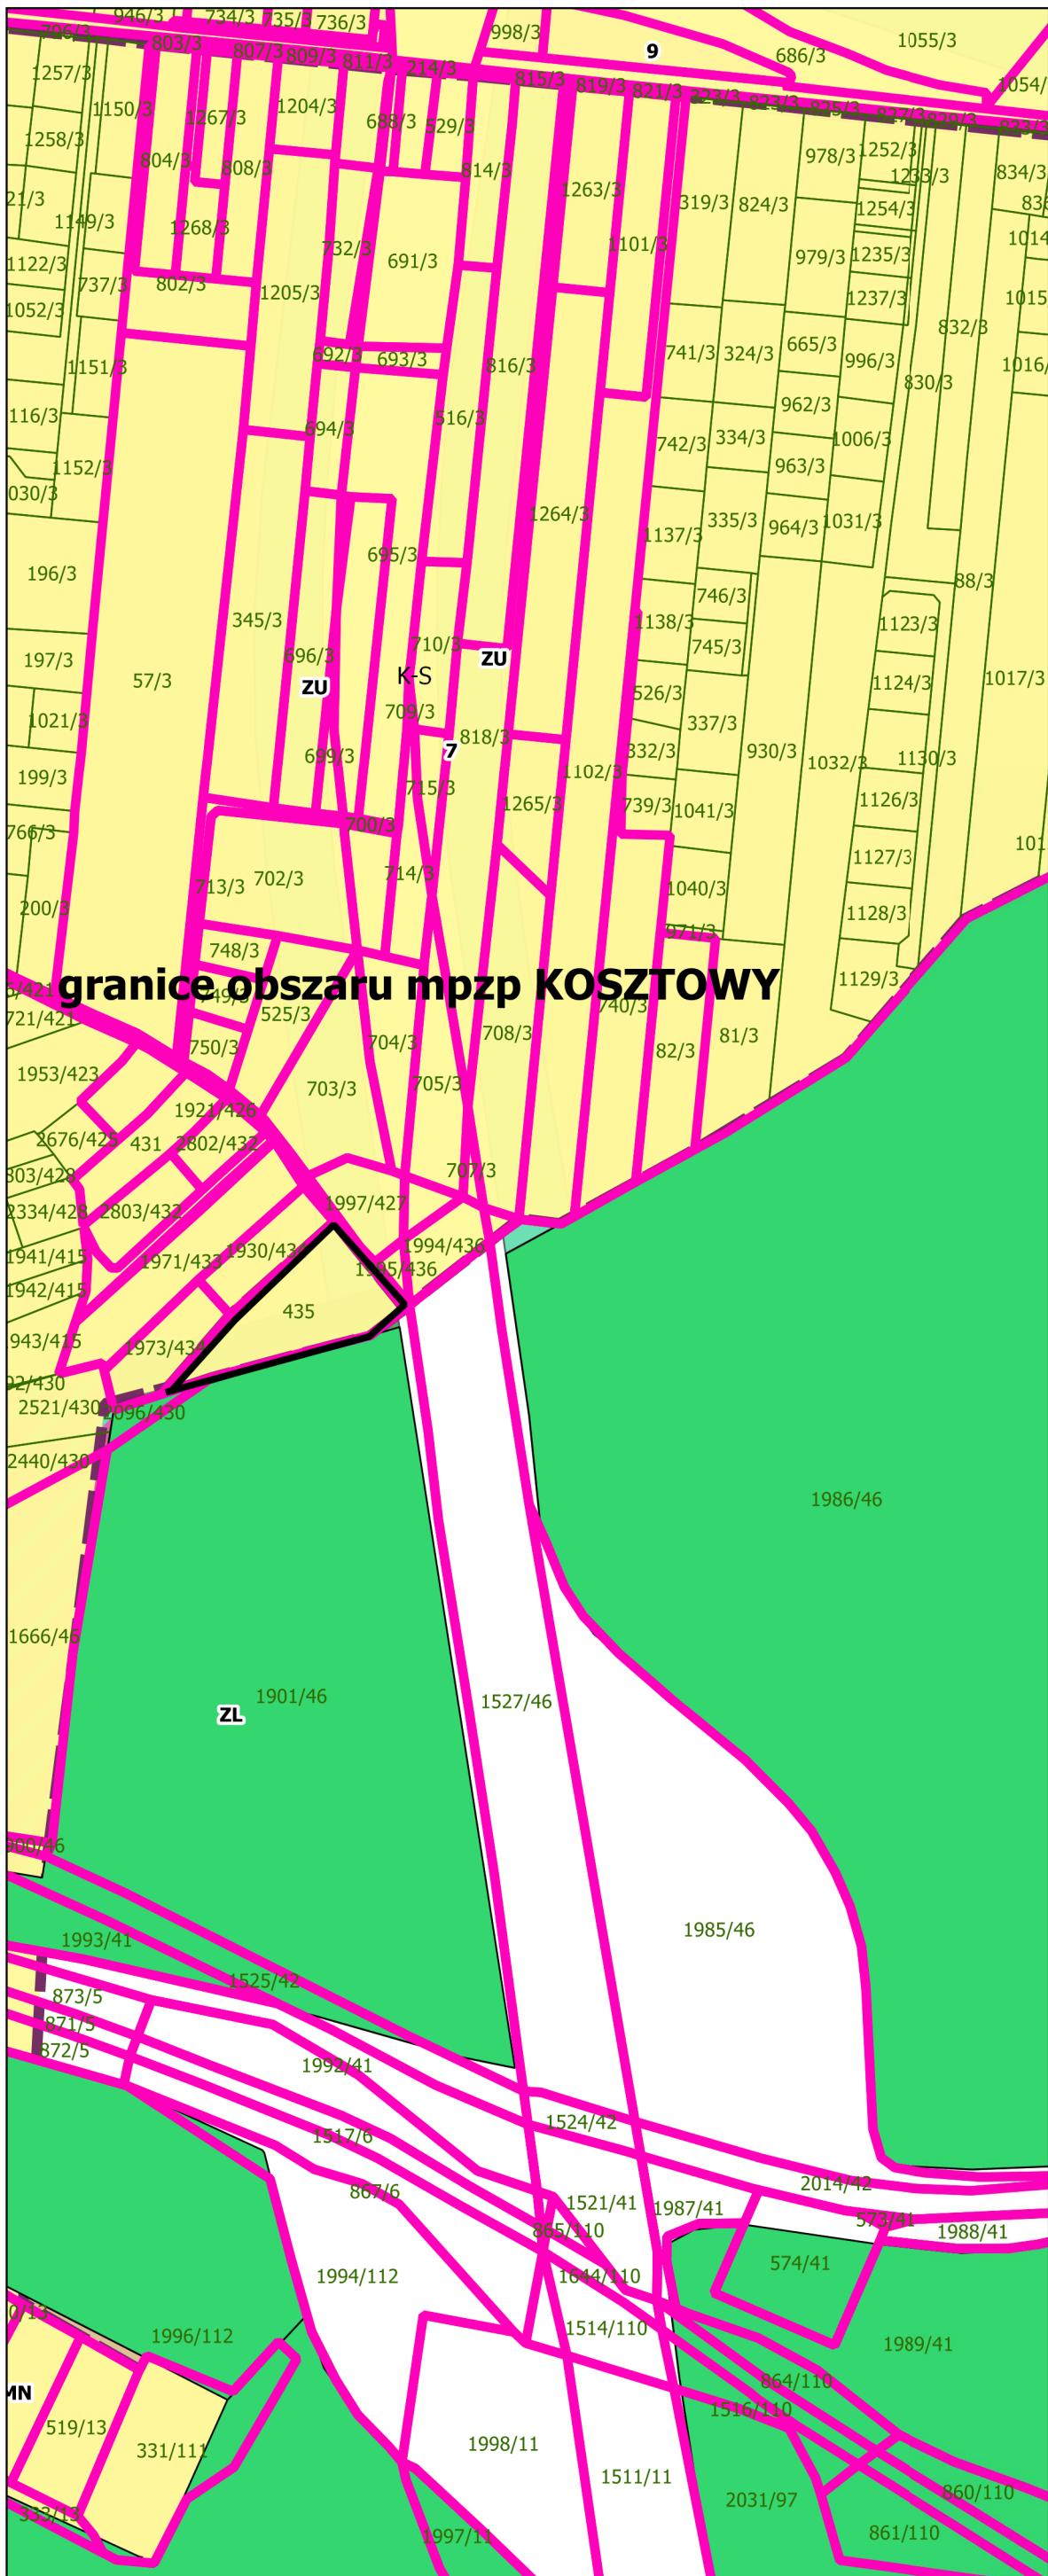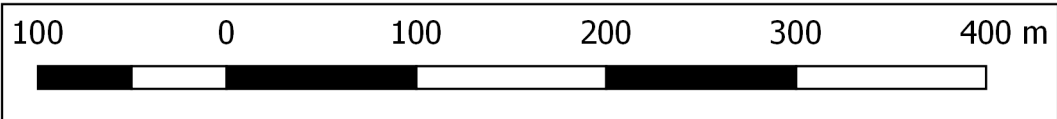RYŚ.7



### SEKCJA 3

**Sposób użytkowania terenów poza granicami miejscowych planów zagospodarowania przestrzennego miasta Mysłowice na obszarze nieruchomości wykazanych w załączniku do pisma z dnia 05.08.2019r. znak:P-10/2019/006/MK  
Wnioskodawca : IVIA S.A.**

-  -tereny komunikacji nie objęte ochroną akustyczną
-  ZL- tereny lasów stanowiących liczne siedliska zwierząt, będące również użytkowane jako tereny rekreacji i wypoczynku
-  -obszar objęty obowiązującymi planami zagospodarowania przestrzennego

**granice wnioskowanych działek oznaczono kolorem purpurowym**




**URZĄD MIASTA MYŚLOWICE**

**WYDZIAŁ ARCHITEKTURY,  
BUDOWNICTWA I PLANOWANIA**




Sposób użytkowania terenów poza granicami miejscowych planów zagospodarowania przestrzennego w Mysłowicach dla działek wskazanych w piśmie z dnia 05.08.2019r przez wnioskodawcę: IVIA S.A

DATA :SIERPIEŃ 2019r. skala 1:3000 RYS.8

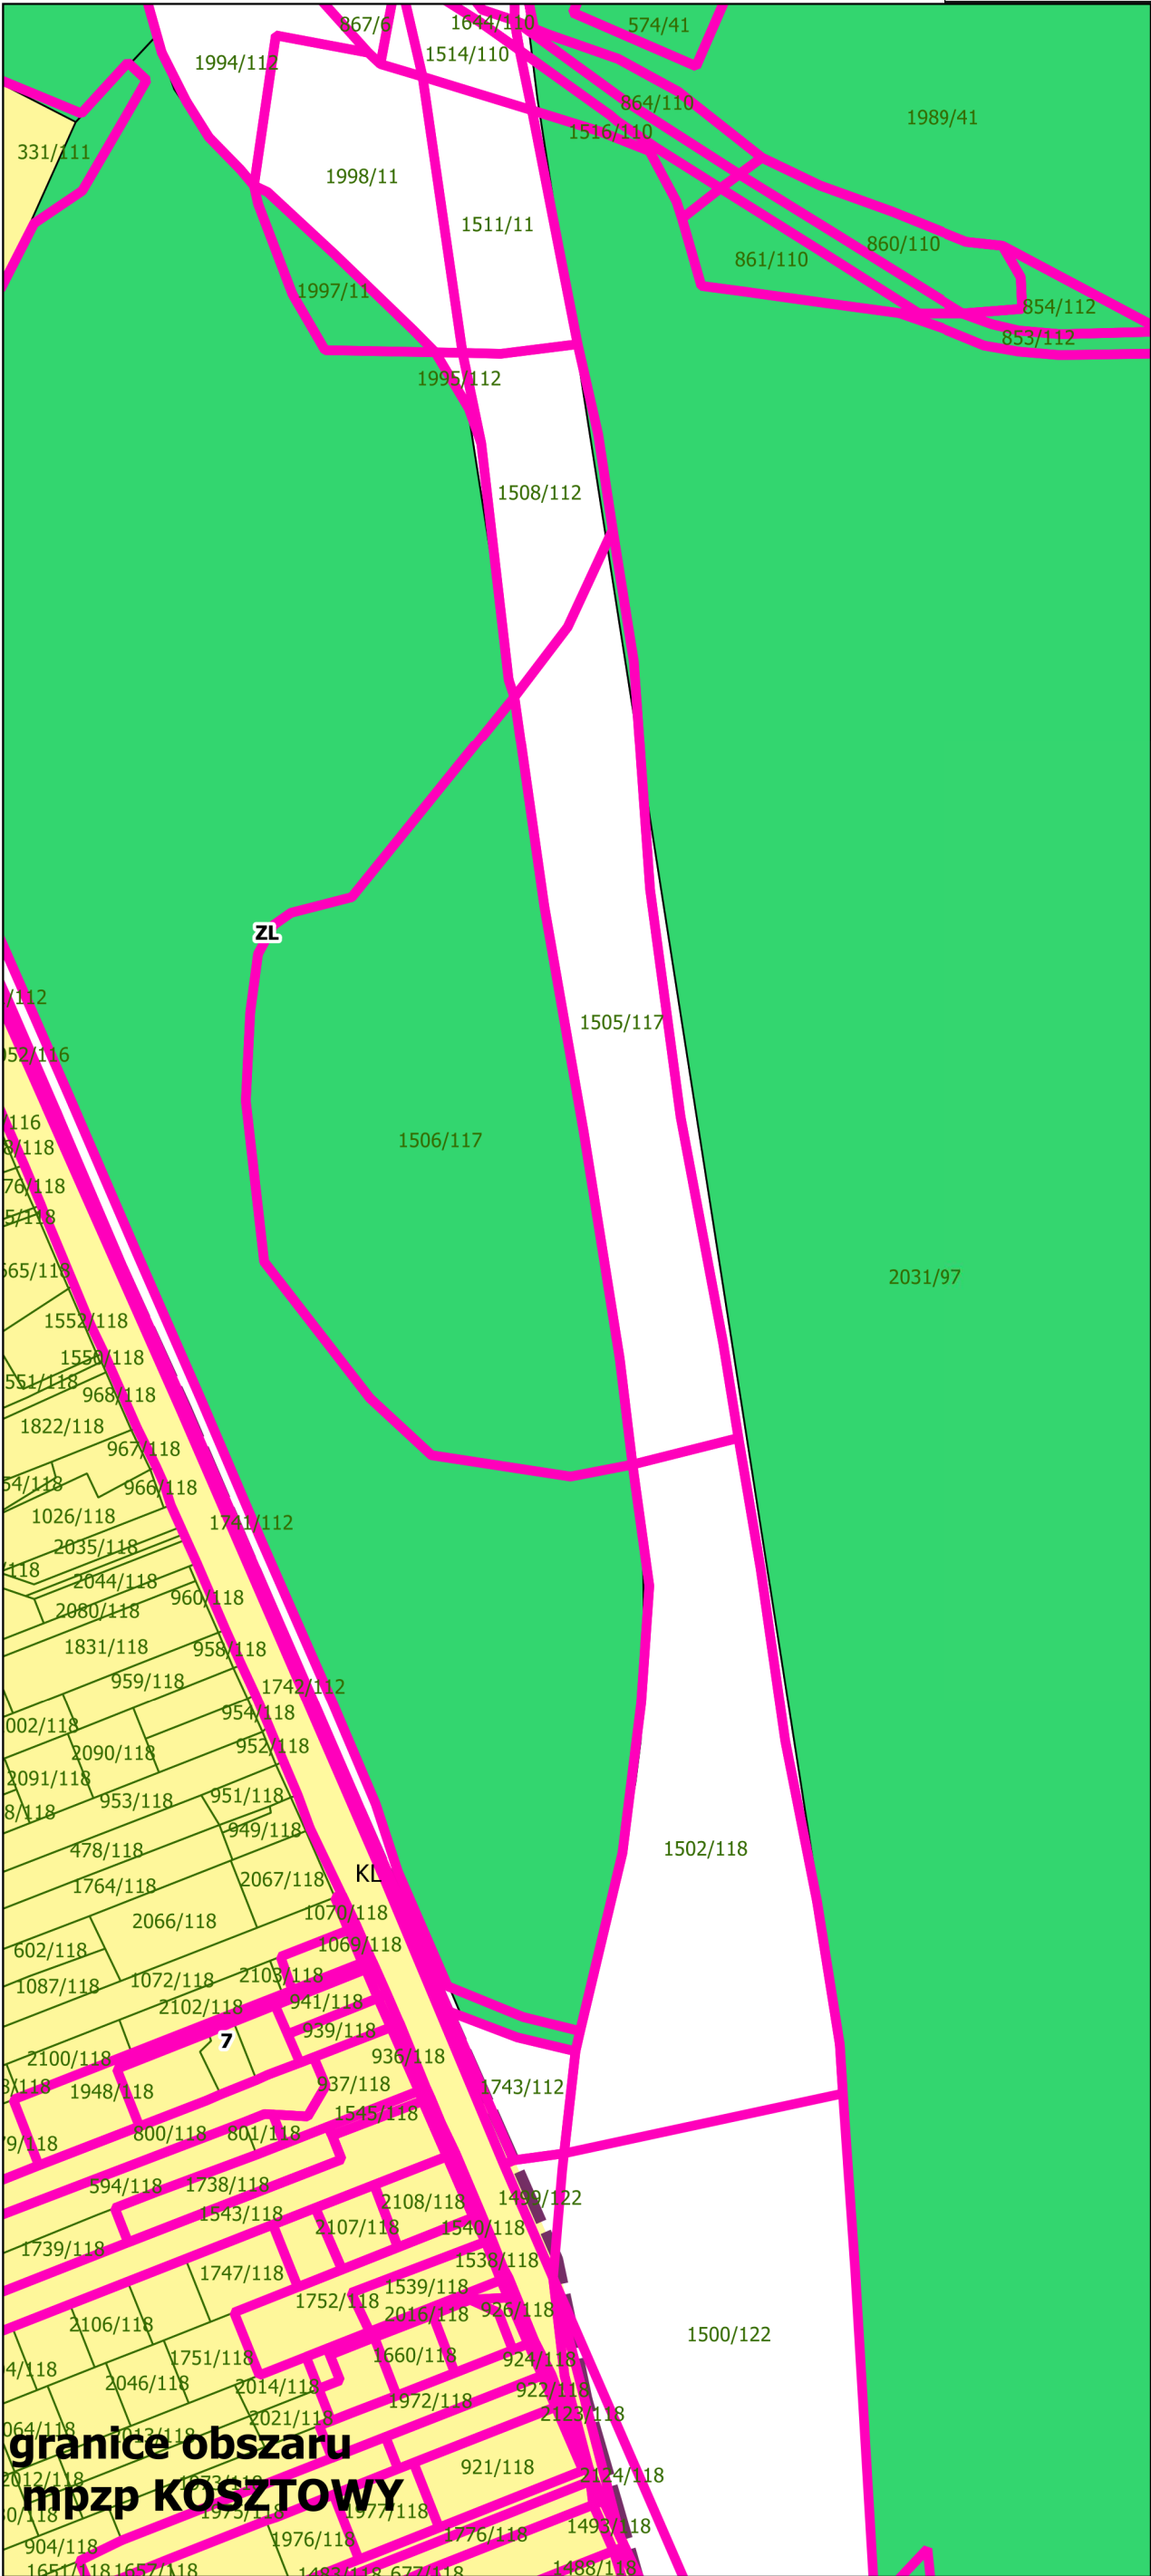



**Sposób użytkowania terenów poza granicami miejscowych planów zagospodarowania przestrzennego miasta Mysłowice na obszarze nieruchomości wykazanych w załączniku do pisma z dnia 05.08.2019r. znak:P-10/2019/006/MK**  
**Wnioskodawca : IVIA S.A.**

-  -tereny komunikacji nie objęte ochroną akustyczną
-  ZL- tereny lasów stanowiących liczne siedliska zwierząt, będące również użytkowane jako tereny rekreacji i wypoczynku
-  -obszar objęty obowiązującymi planami zagospodarowania przestrzennego

**granice wnioskowanych działek oznaczono kolorem purpurowym**





**WYDZIAŁ ARCHITEKTURY,  
BUDOWNICTWA I PLANOWANIA**

Sposób użytkowania terenów poza granicami miejscowych planów zagospodarowania przestrzennego w Mysłowicach dla działek wskazanych w piśmie z dnia 05.08.2019r przez wnioskodawce: IVIA S.A

RYS.9

SEKCJA 5

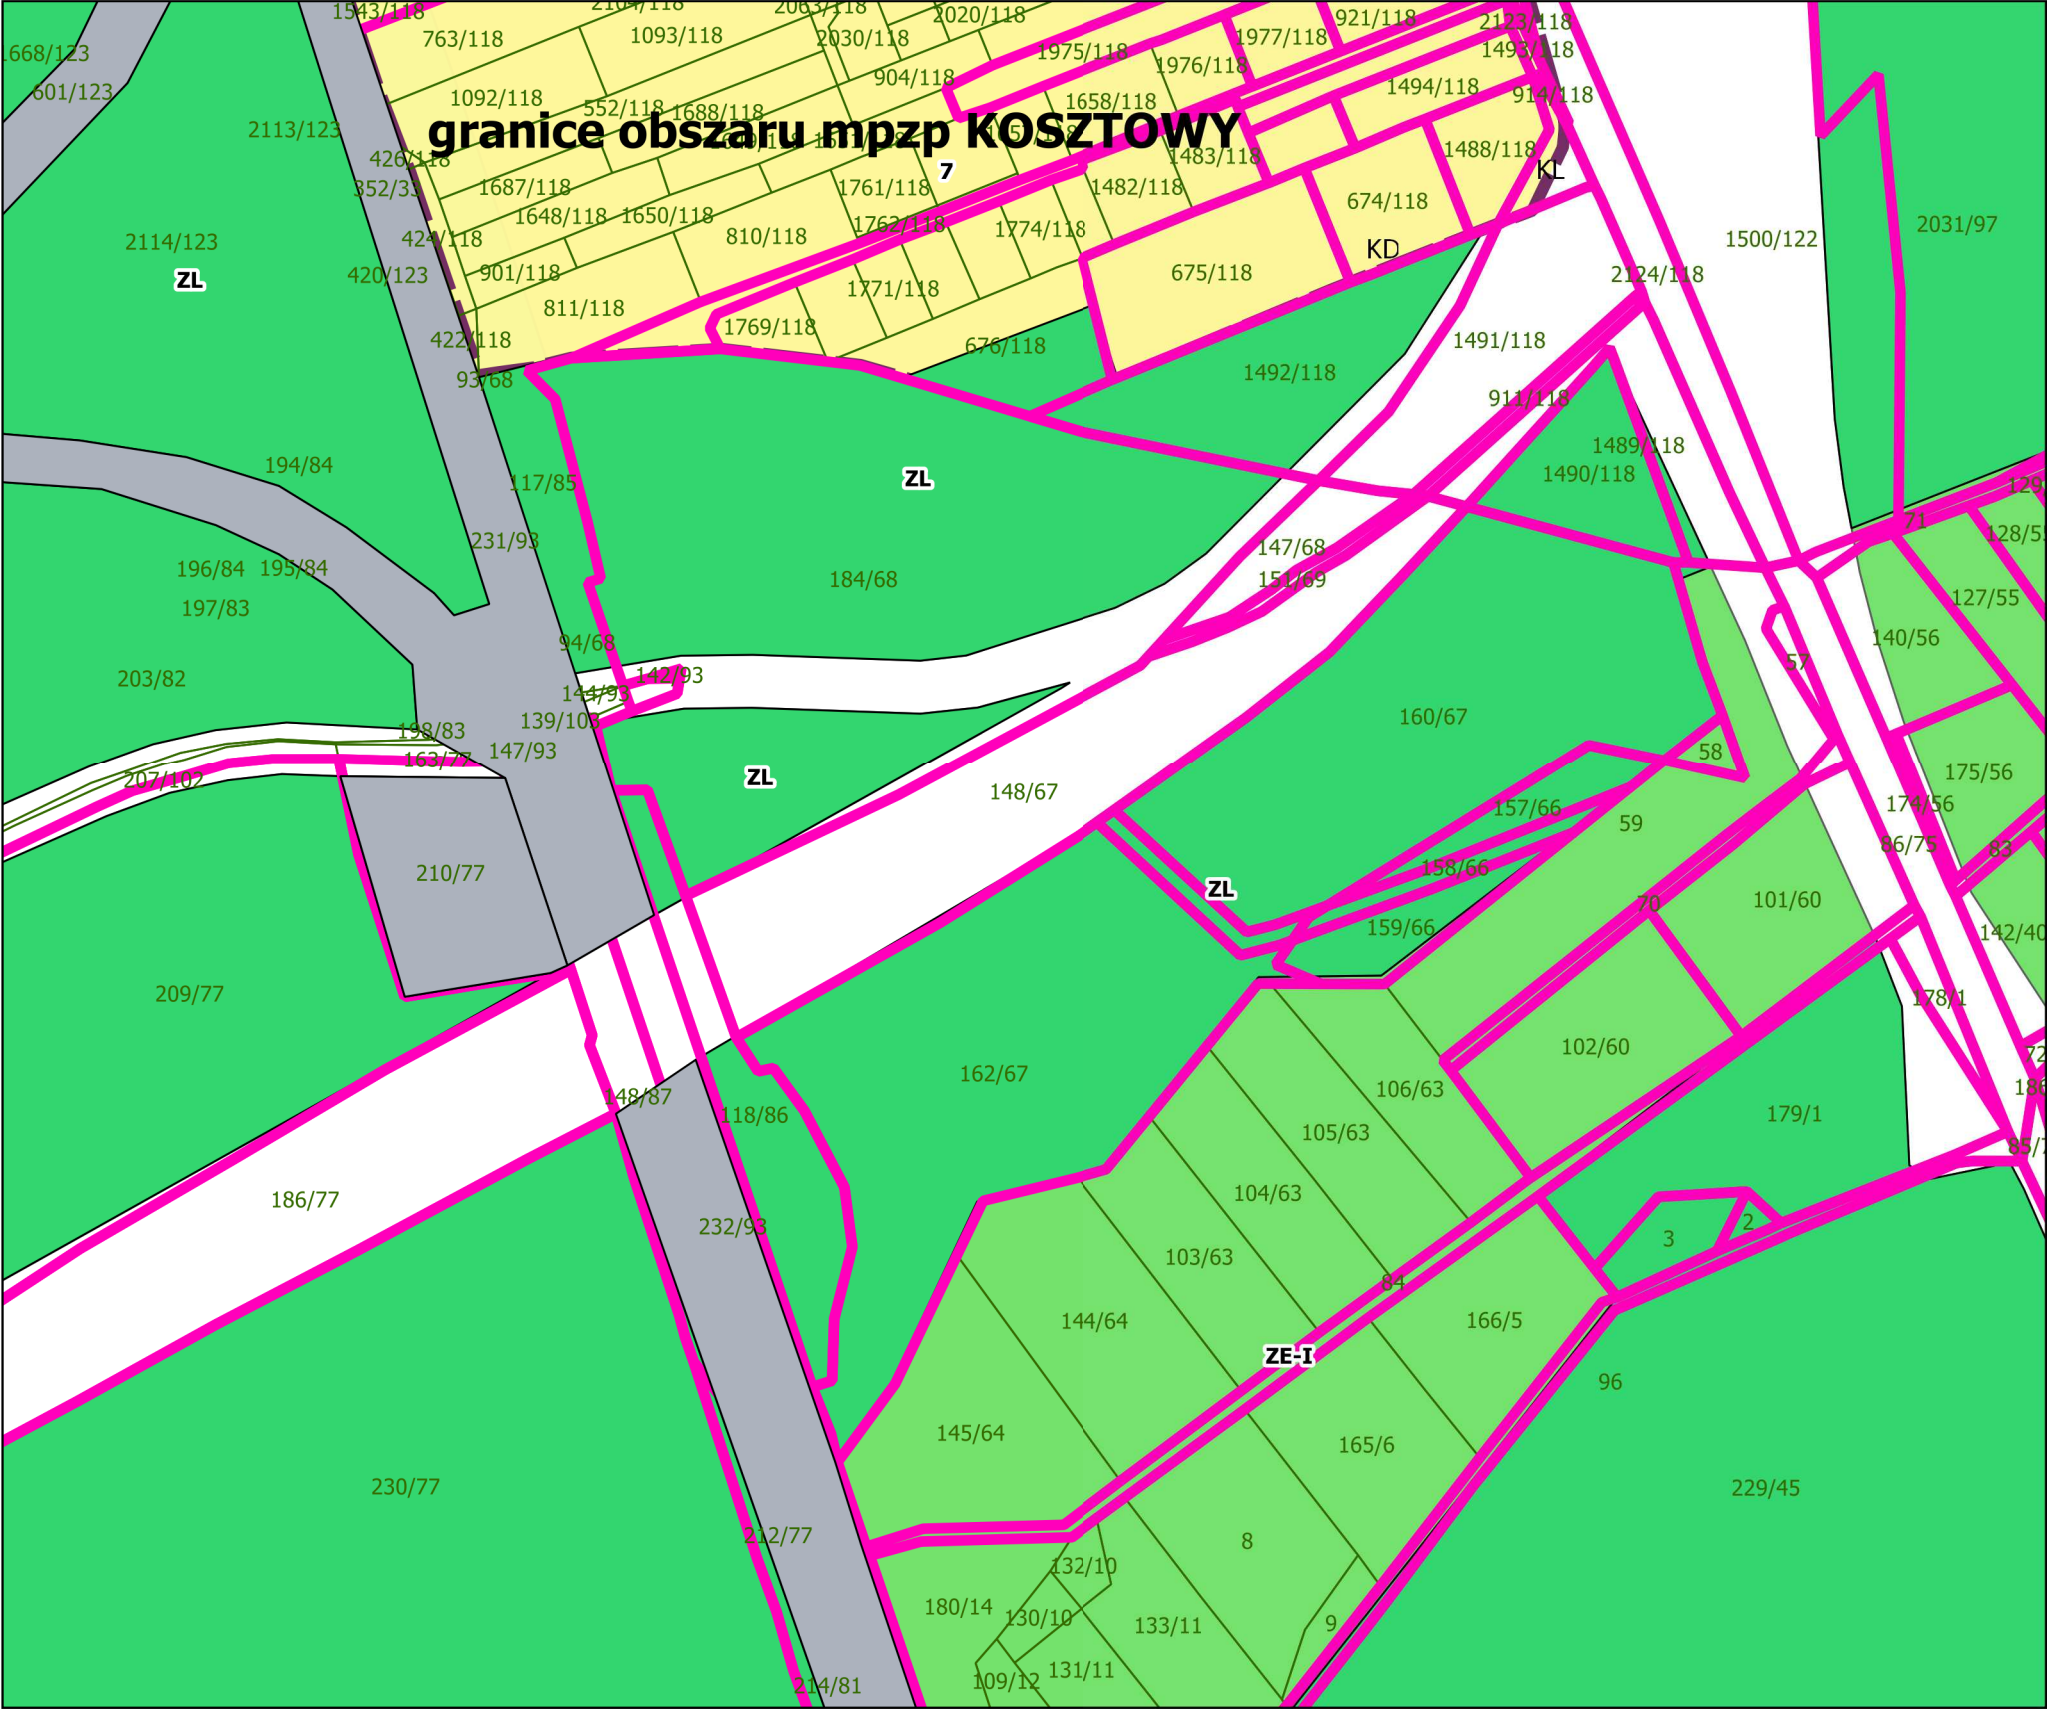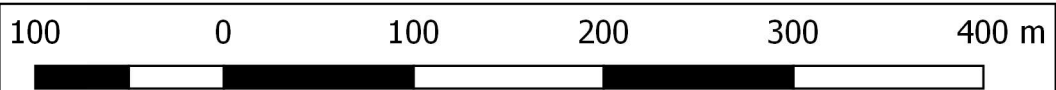

granice wnioskowanych działek oznaczono kolorem purpurowym

Sposób użytkowania terenów poza granicami miejscowych planów zagospodarowania przestrzennego miasta Mysłowice na obszarze nieruchomości wykazanych w załączniku do pisma z dnia 05.08.2019r. znak:P-10/2019/006/MK Wnioskodawca : IVIA S.A.


- tereny komunikacji i przemysłu nie objęte ochroną akustyczną
- ZL- tereny lasów stanowiących liczne siedliska zwierząt, będące również użytkowane jako tereny rekreacji i wypoczynku
- ZE-I- tereny zieleni nieurządzonej, łąki- potencjalne tereny rekreacji i wypoczynku
- obszar objęty obowiązującymi planami zagospodarowania przestrzennego

**URZĄD MIASTA MYŚLOWICE**  
**WYDZIAŁ ARCHITEKTURY, BUDOWNICTWA I PLANOWANIA**

Sposób użytkowania terenów poza granicami miejscowych planów zagospodarowania przestrzennego w Mysłowicach dla działek wskazanych w piśmie z dnia 05.08.2019r przez wnioskodawce: IVIA S.A



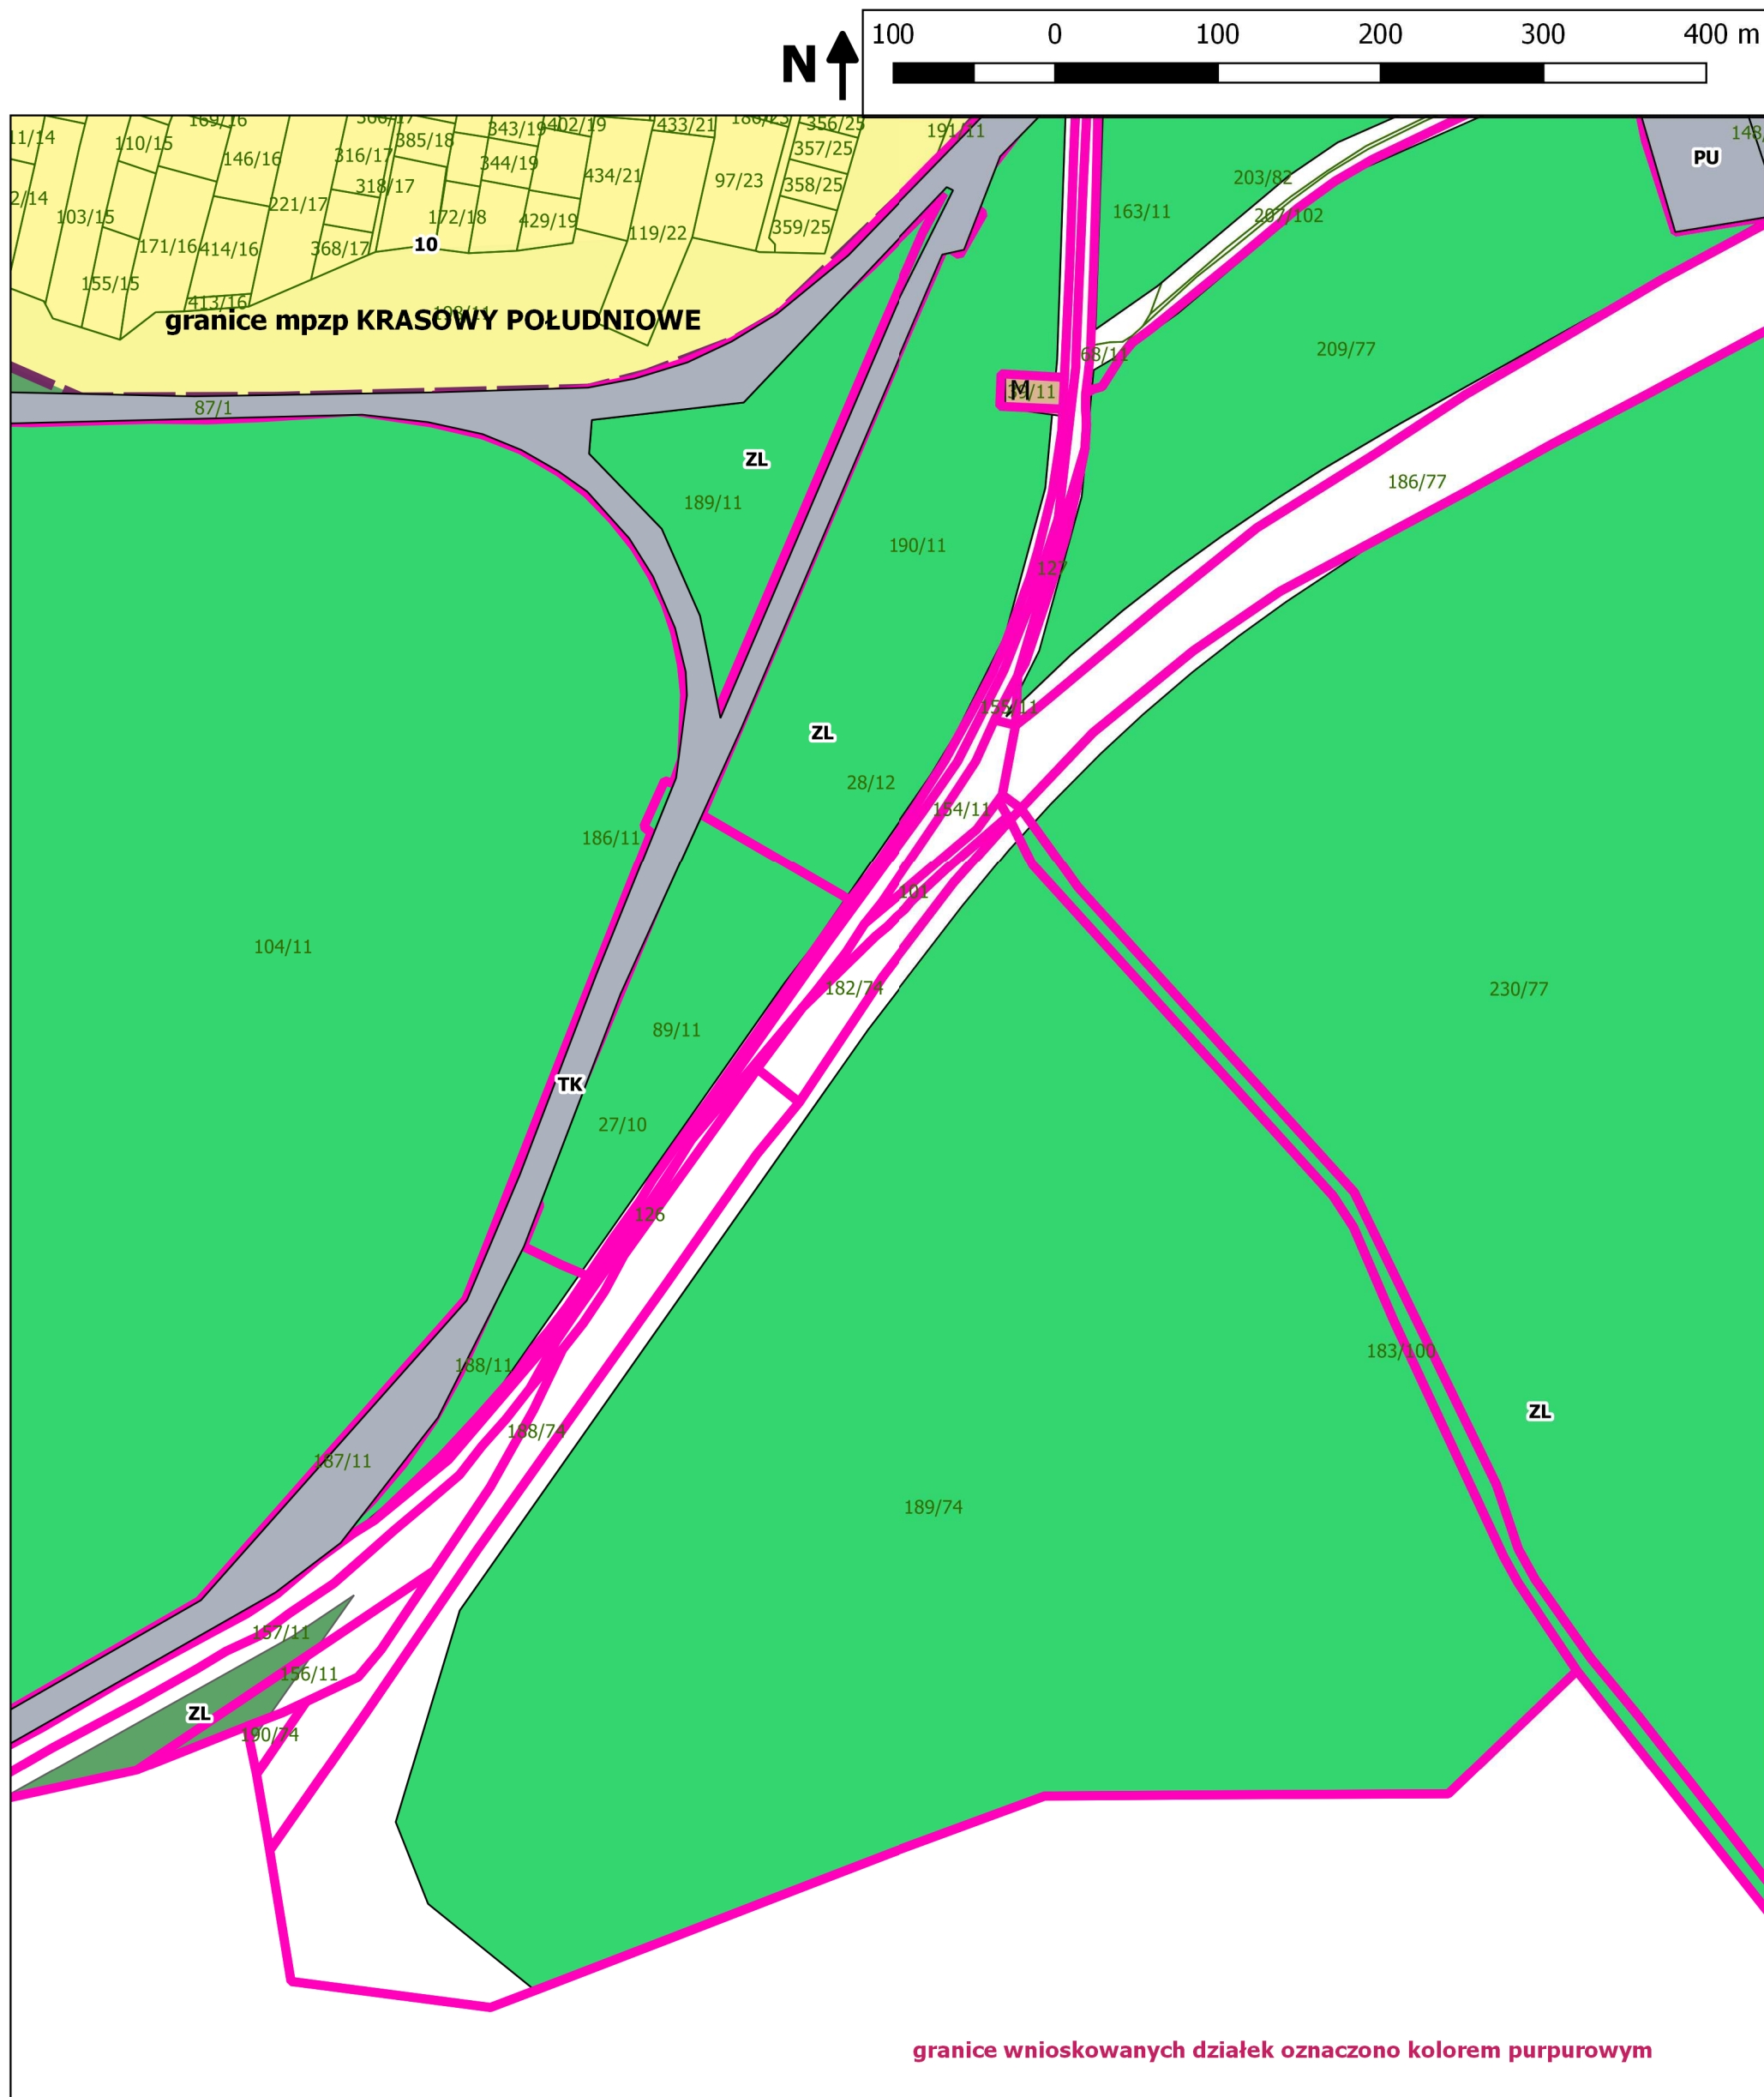


DATA :SIERPIEŃ 2019r.      skala 1:3000      RYS.10





**Sposób użytkowania terenów poza granicami miejscowych planów zagospodarowania przestrzennego miasta Mysłów na obszarze nieruchomości wykazanych w załączniku do pisma z dnia 05.08.2019r.**

**znak: P-10/2019/006/MK    Wnioskodawca : IVIA S.A.**

-   -tereny komunikacji i przemysłu nie objęte ochroną akustyczną
-  ZL- tereny lasów stanowiących liczne siedliska zwierząt, będące również użytkowane jako tereny rekreacji i wypoczynku
-  M- teren mieszkalny jednorodzinny
-  -obszar objęty obowiązującymi planami zagospodarowania przestrzennego



**URZĄD MIASTA MYSŁOWICE**

**WYDZIAŁ ARCHITEKTURY,  
BUDOWNICTWA I PLANOWANIA**

DATA :SIERPIEŃ 2019r.

skala 1:4000

RYS.11