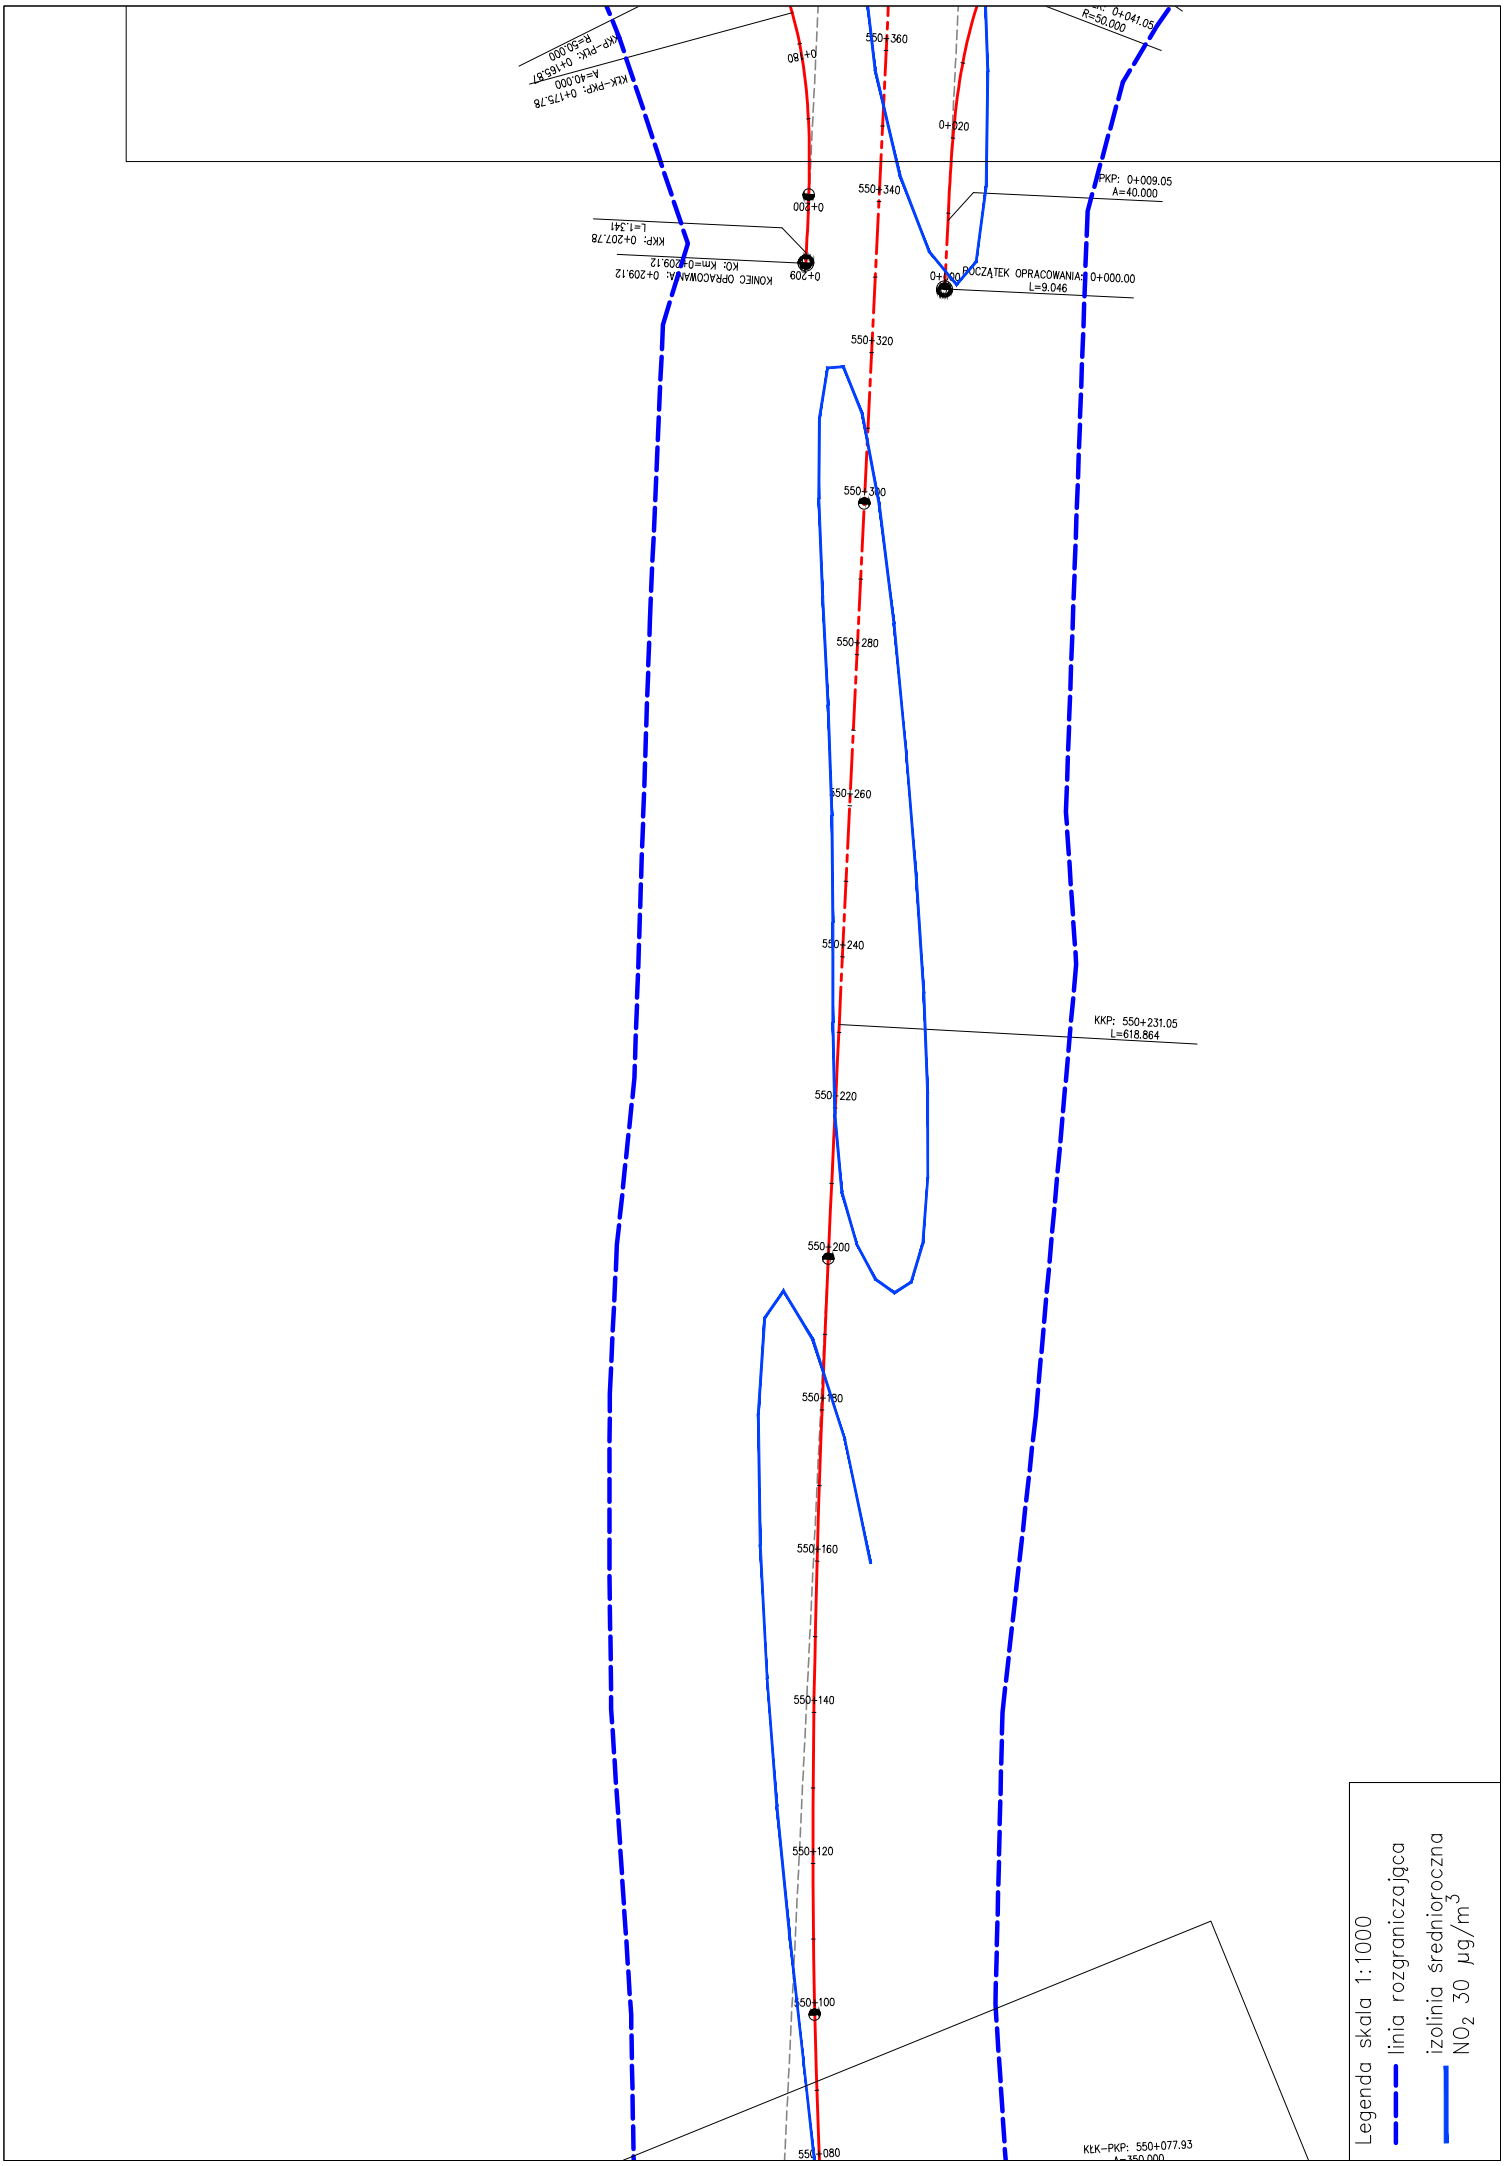
KKP: 0+041.05
R=50.000
KKK-PKP: 0+175.78
A=40.000
PKP-PKK: 0+165.67
R=50.000
0+180
550+360
0+020
0+200
550+340
PKP: 0+009.05
A=40.000
KKP: 0+207.78
L=1.341
KONIEC OPRACOWANIA: 0+209.12
Km=0+209.12
0+209
0+000
POCZĄTEK OPRACOWANIA: 0+000.00
L=9.046
550+320
550+300
550+280
550+260
550+240
KKP: 550+231.05
L=618.864
550+220
550+200
550+180
550+160
550+140
550+120
550+100
550+080
KŁK-PKP: 550+077.93
A=350.000
Legenda skala 1:1000
linia rozgraniczająca
izolinia średnioroczna
NO_2 30 µg/m^3