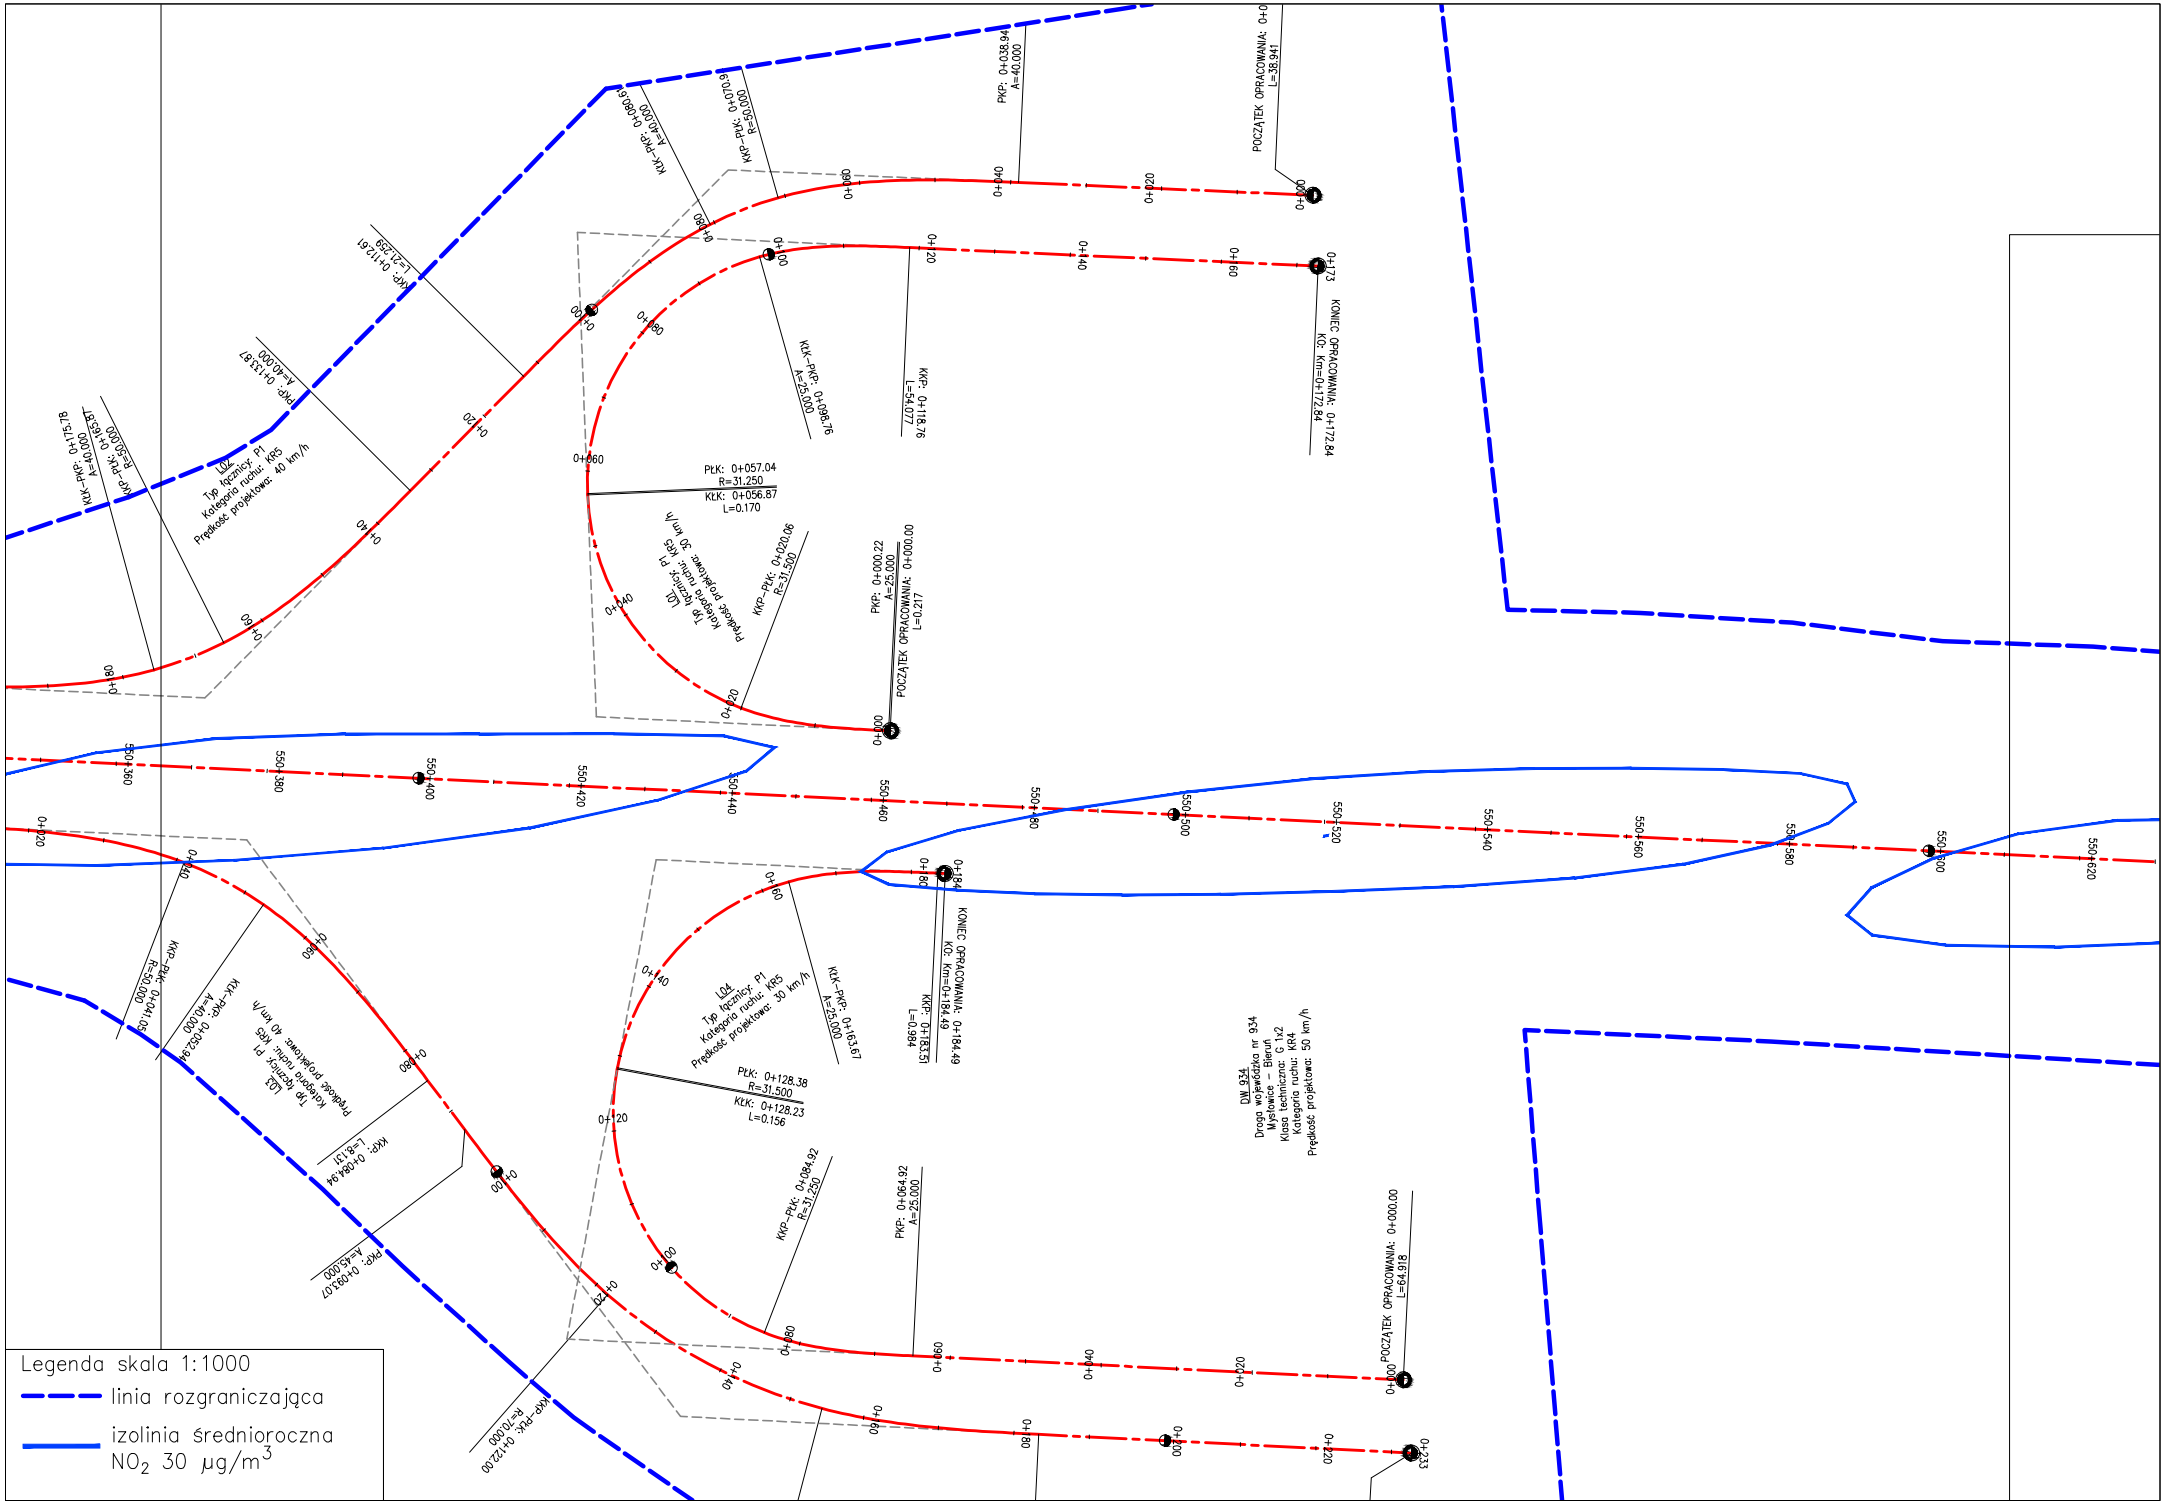
Legenda skala 1:1000
linia rozgraniczająca
izolinia średnioroczna
NO2 30 µg/m3
DW 934
Droga wojewódzka nr 934
Mysłowice – Bieruń
Klasa techniczna: G 1x2
Kategoria ruchu: KR4
Prędkość projektowa: 50 km/h
POCZĄTEK OPRACOWANIA: 0+000.00
L=64.918
KONIEC OPRACOWANIA: 0+172.84
KD: Km=0+172.84
POCZĄTEK OPRACOWANIA: 0+000.00
L=0.217
KONIEC OPRACOWANIA: 0+184.49
KD: Km=0+184.49
POCZĄTEK OPRACOWANIA: 0+0
L=38.941
L01
Typ łącznicy: P1
Kategoria ruchu: KR5
Prędkość projektowa: 40 km/h
L02
Typ łącznicy: P1
Kategoria ruchu: KR5
Prędkość projektowa: 40 km/h
L03
Typ łącznicy: P1
Kategoria ruchu: KR5
Prędkość projektowa: 50 km/h
L04
Typ łącznicy: P1
Kategoria ruchu: KR5
Prędkość projektowa: 50 km/h