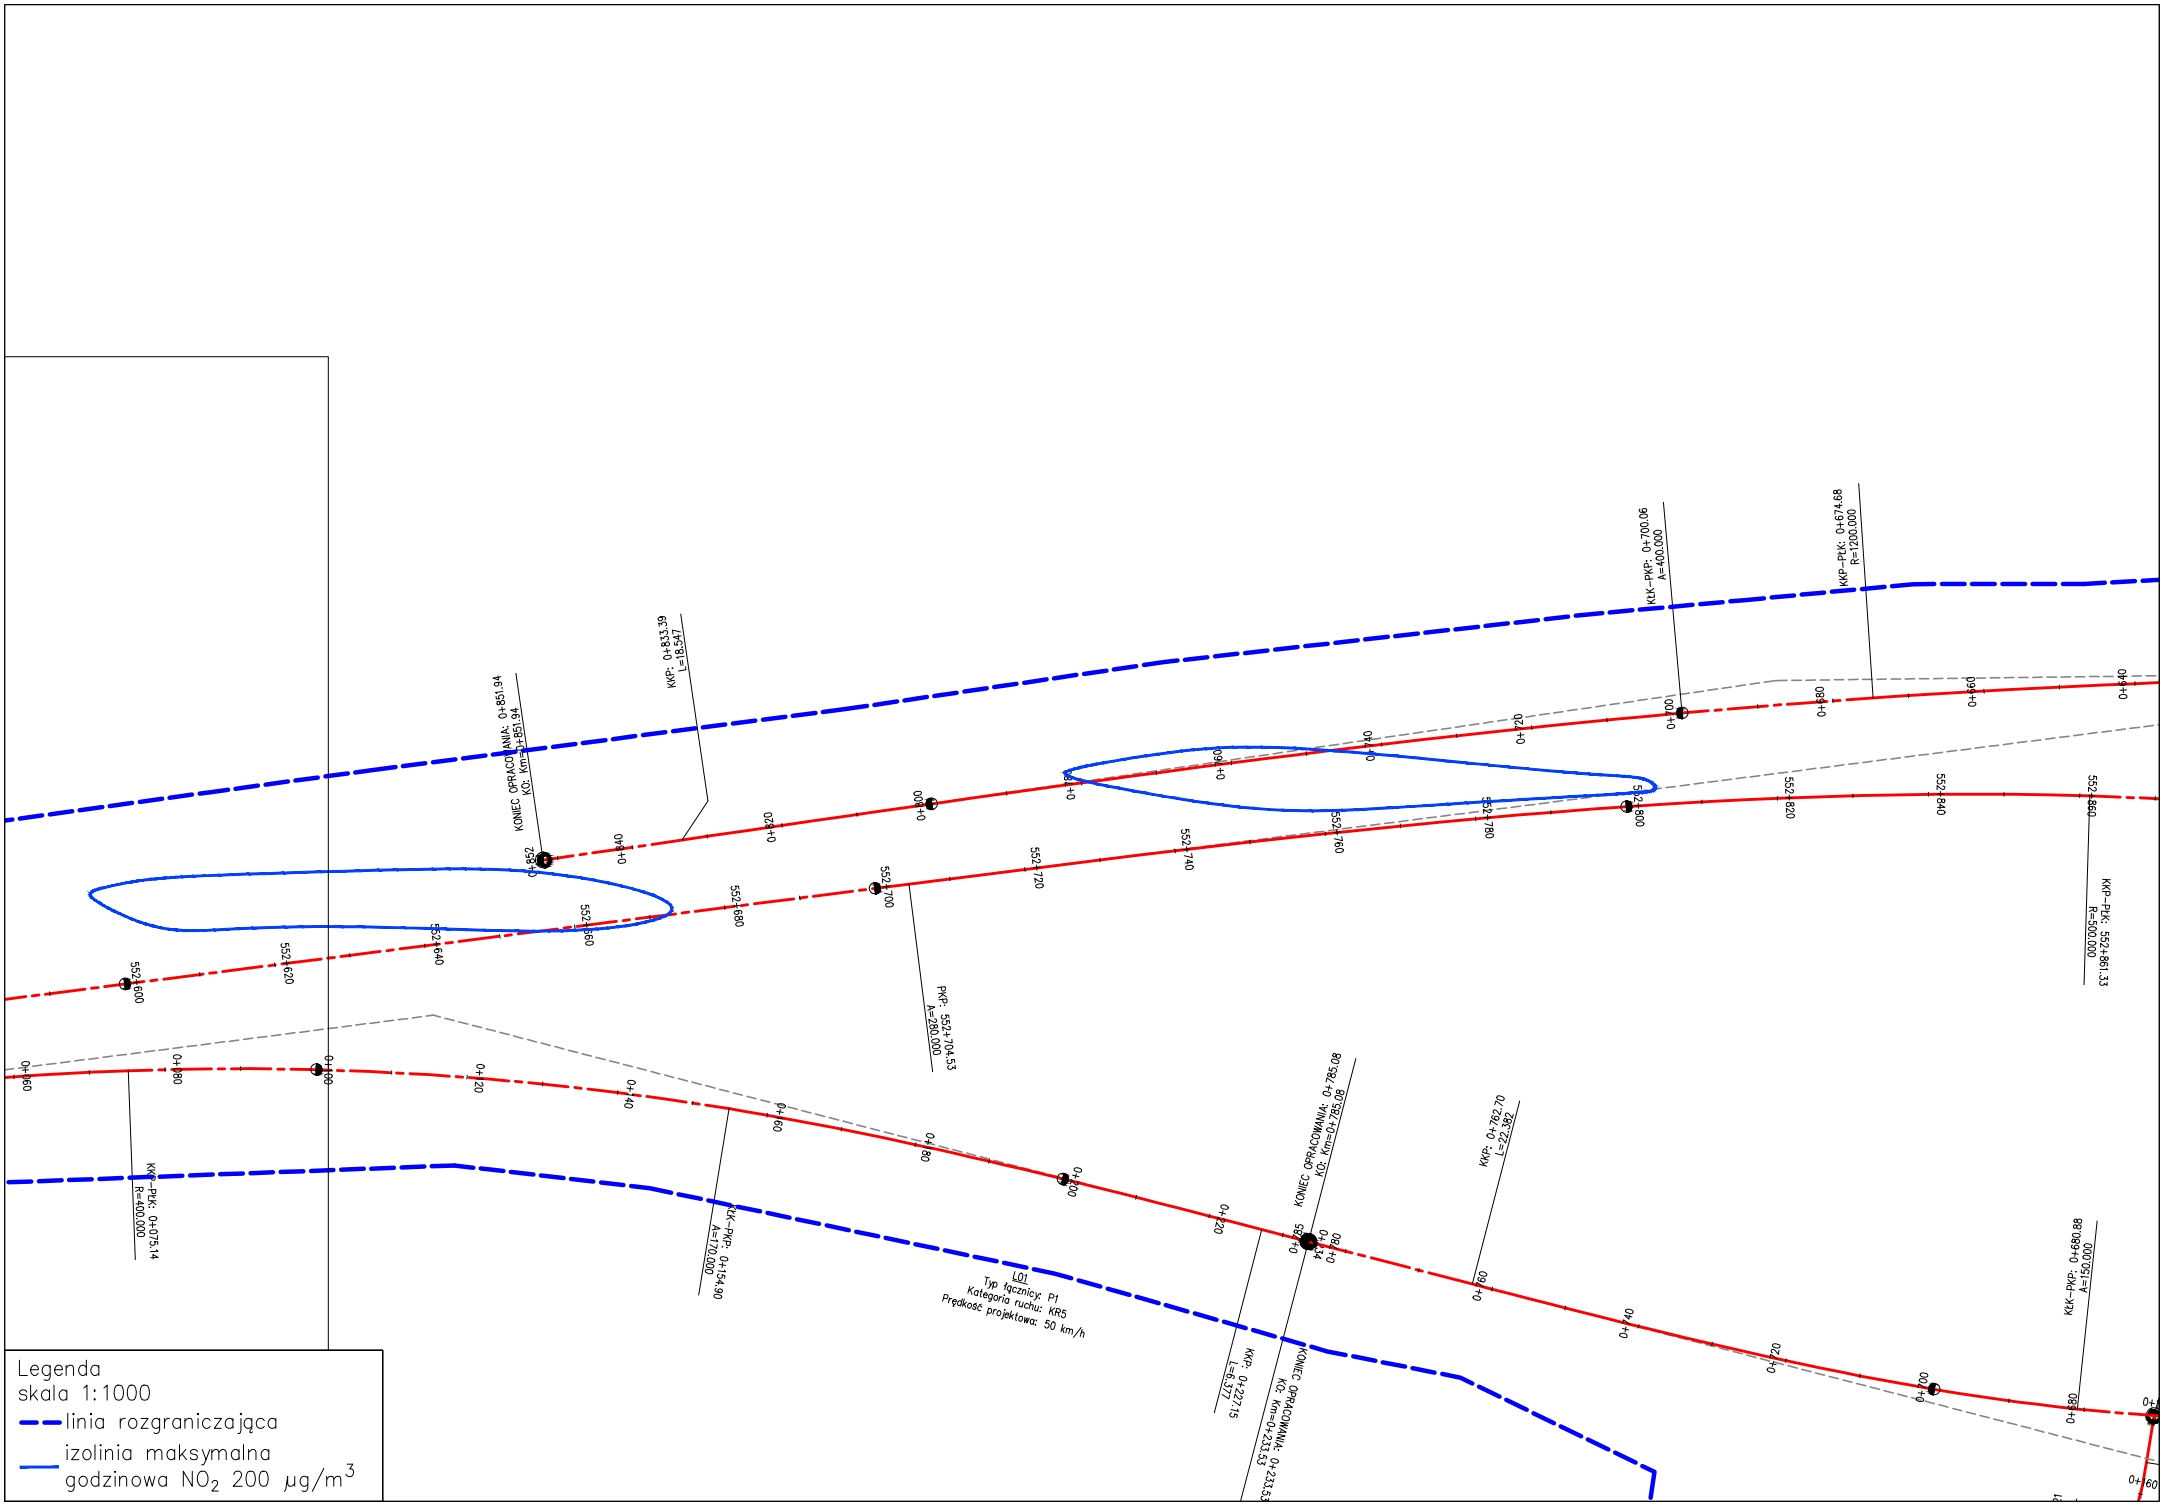
Legenda
skala 1:1000
linia rozgraniczająca
izolinia maksymalna godzinowa NO_2 200 $\mu g/m^3$
L01
Typ łącznicy: P1
Kategoria ruchu: KR5
Prędkość projektowa: 50 km/h
KONIEC OPRACOWANIA: 0+851.94
KO: km=0+851.94
KKP: 0+833.39 L=18.547
KZK-PKP: 0+700.06 A=400.000
KKP-PtK: 0+874.68 R=1200.000
PKP: 552+704.53 A=280.000
KKP-PtK: 552+861.33 R=500.000
KKP-PtK: 0+075.14 R=400.000
KZK-PKP: 0+154.90 A=170.000
KONIEC OPRACOWANIA: 0+785.08
KO: km=0+785.08
KKP: 0+762.70 L=22.382
KKP: 0+227.15 L=9.377
KONIEC OPRACOWANIA: 0+233.53
KO: km=0+233.53
KZK-PKP: 0+680.88 A=150.000