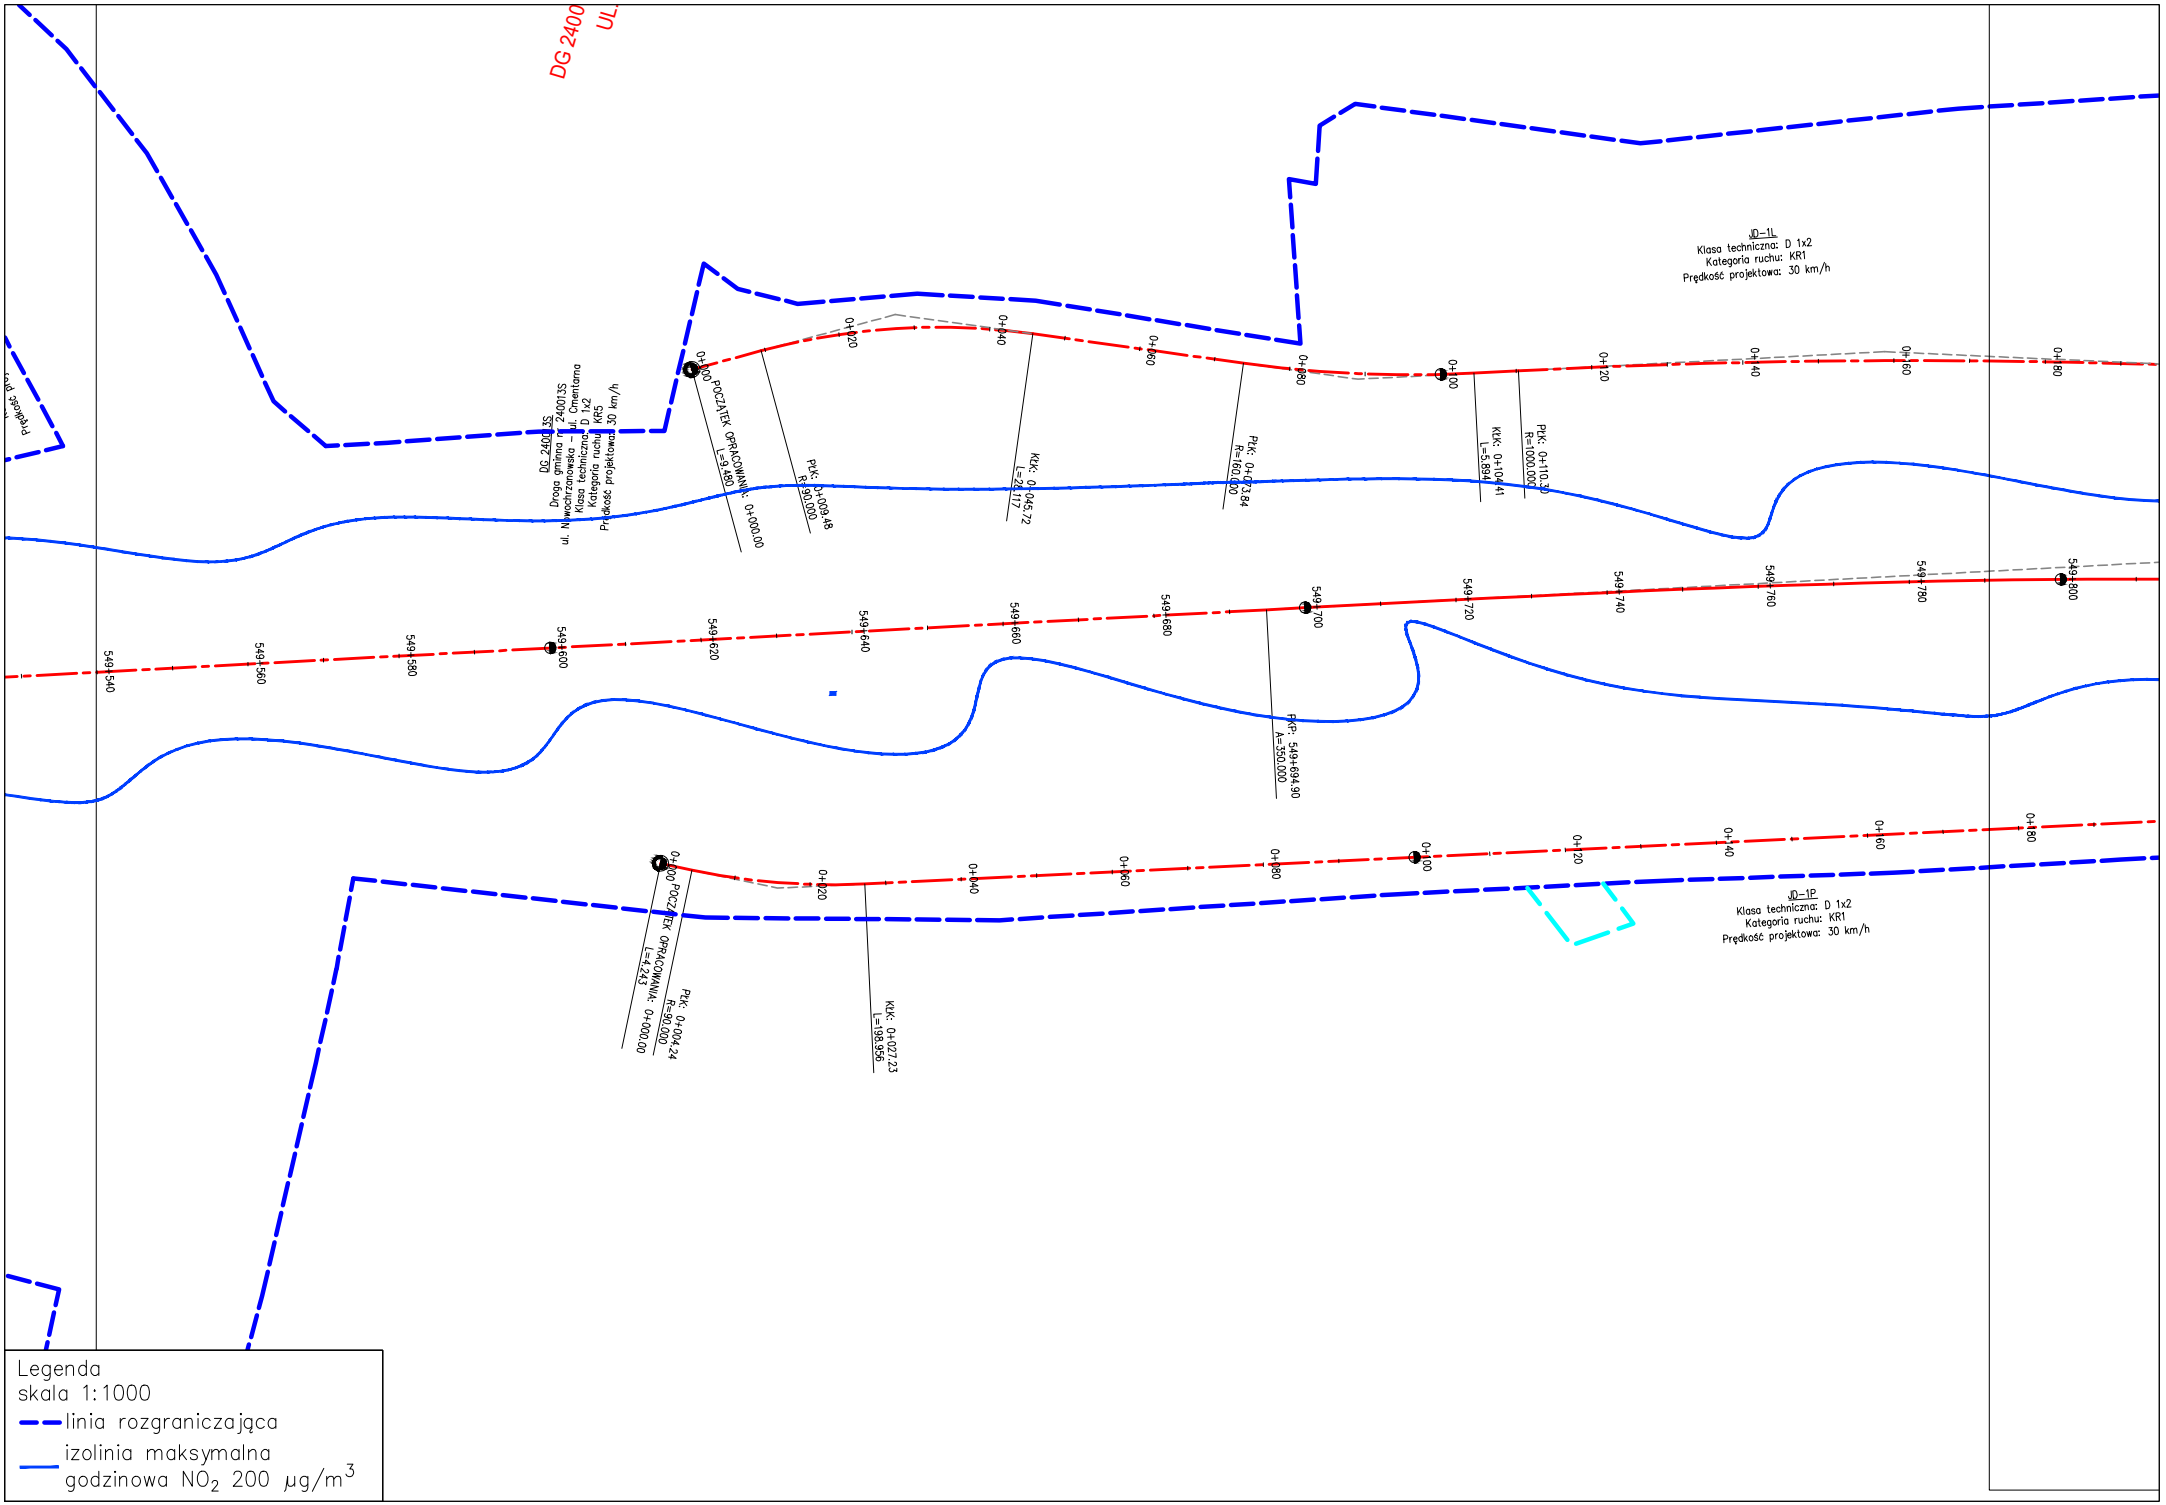
DG 2400
UL
JD-1L
Klasa techniczna: D 1x2
Kategoria ruchu: KR1
Prędkość projektowa: 30 km/h
DG 2400
Droga gminna nr 240013 Stare Chwalimy – Nowochrzanowska – ul. Cmentarna
Klasa techniczna: D 1x2
Kategoria ruchu: KR5
Prędkość projektowa: 30 km/h
0+000 POCZĄTEK OPRACOWANIA: 0+000.00
L=9.480
PZK: 0+009.48
R=90.000
KZK: 0+045.72
L=28.117
PKK: 0+073.84
R=160.000
KLK: 0+104.41
L=5.894
PKK: 0+110.30
R=1000.000
549+540
549+560
549+580
549+600
549+620
549+640
549+660
549+680
549+700
549+720
549+740
549+760
549+780
549+800
PKP: 549+694.90
A=350.000
0+000 POCZĄTEK OPRACOWANIA: 0+000.00
L=4.243
PKK: 0+004.24
R=90.000
KLK: 0+027.23
L=198.956
JD-1P
Klasa techniczna: D 1x2
Kategoria ruchu: KR1
Prędkość projektowa: 30 km/h
Legenda
skala 1:1000
linia rozgraniczająca
izolinia maksymalna godzinowa NO_2 200 $\mu g/m^3$