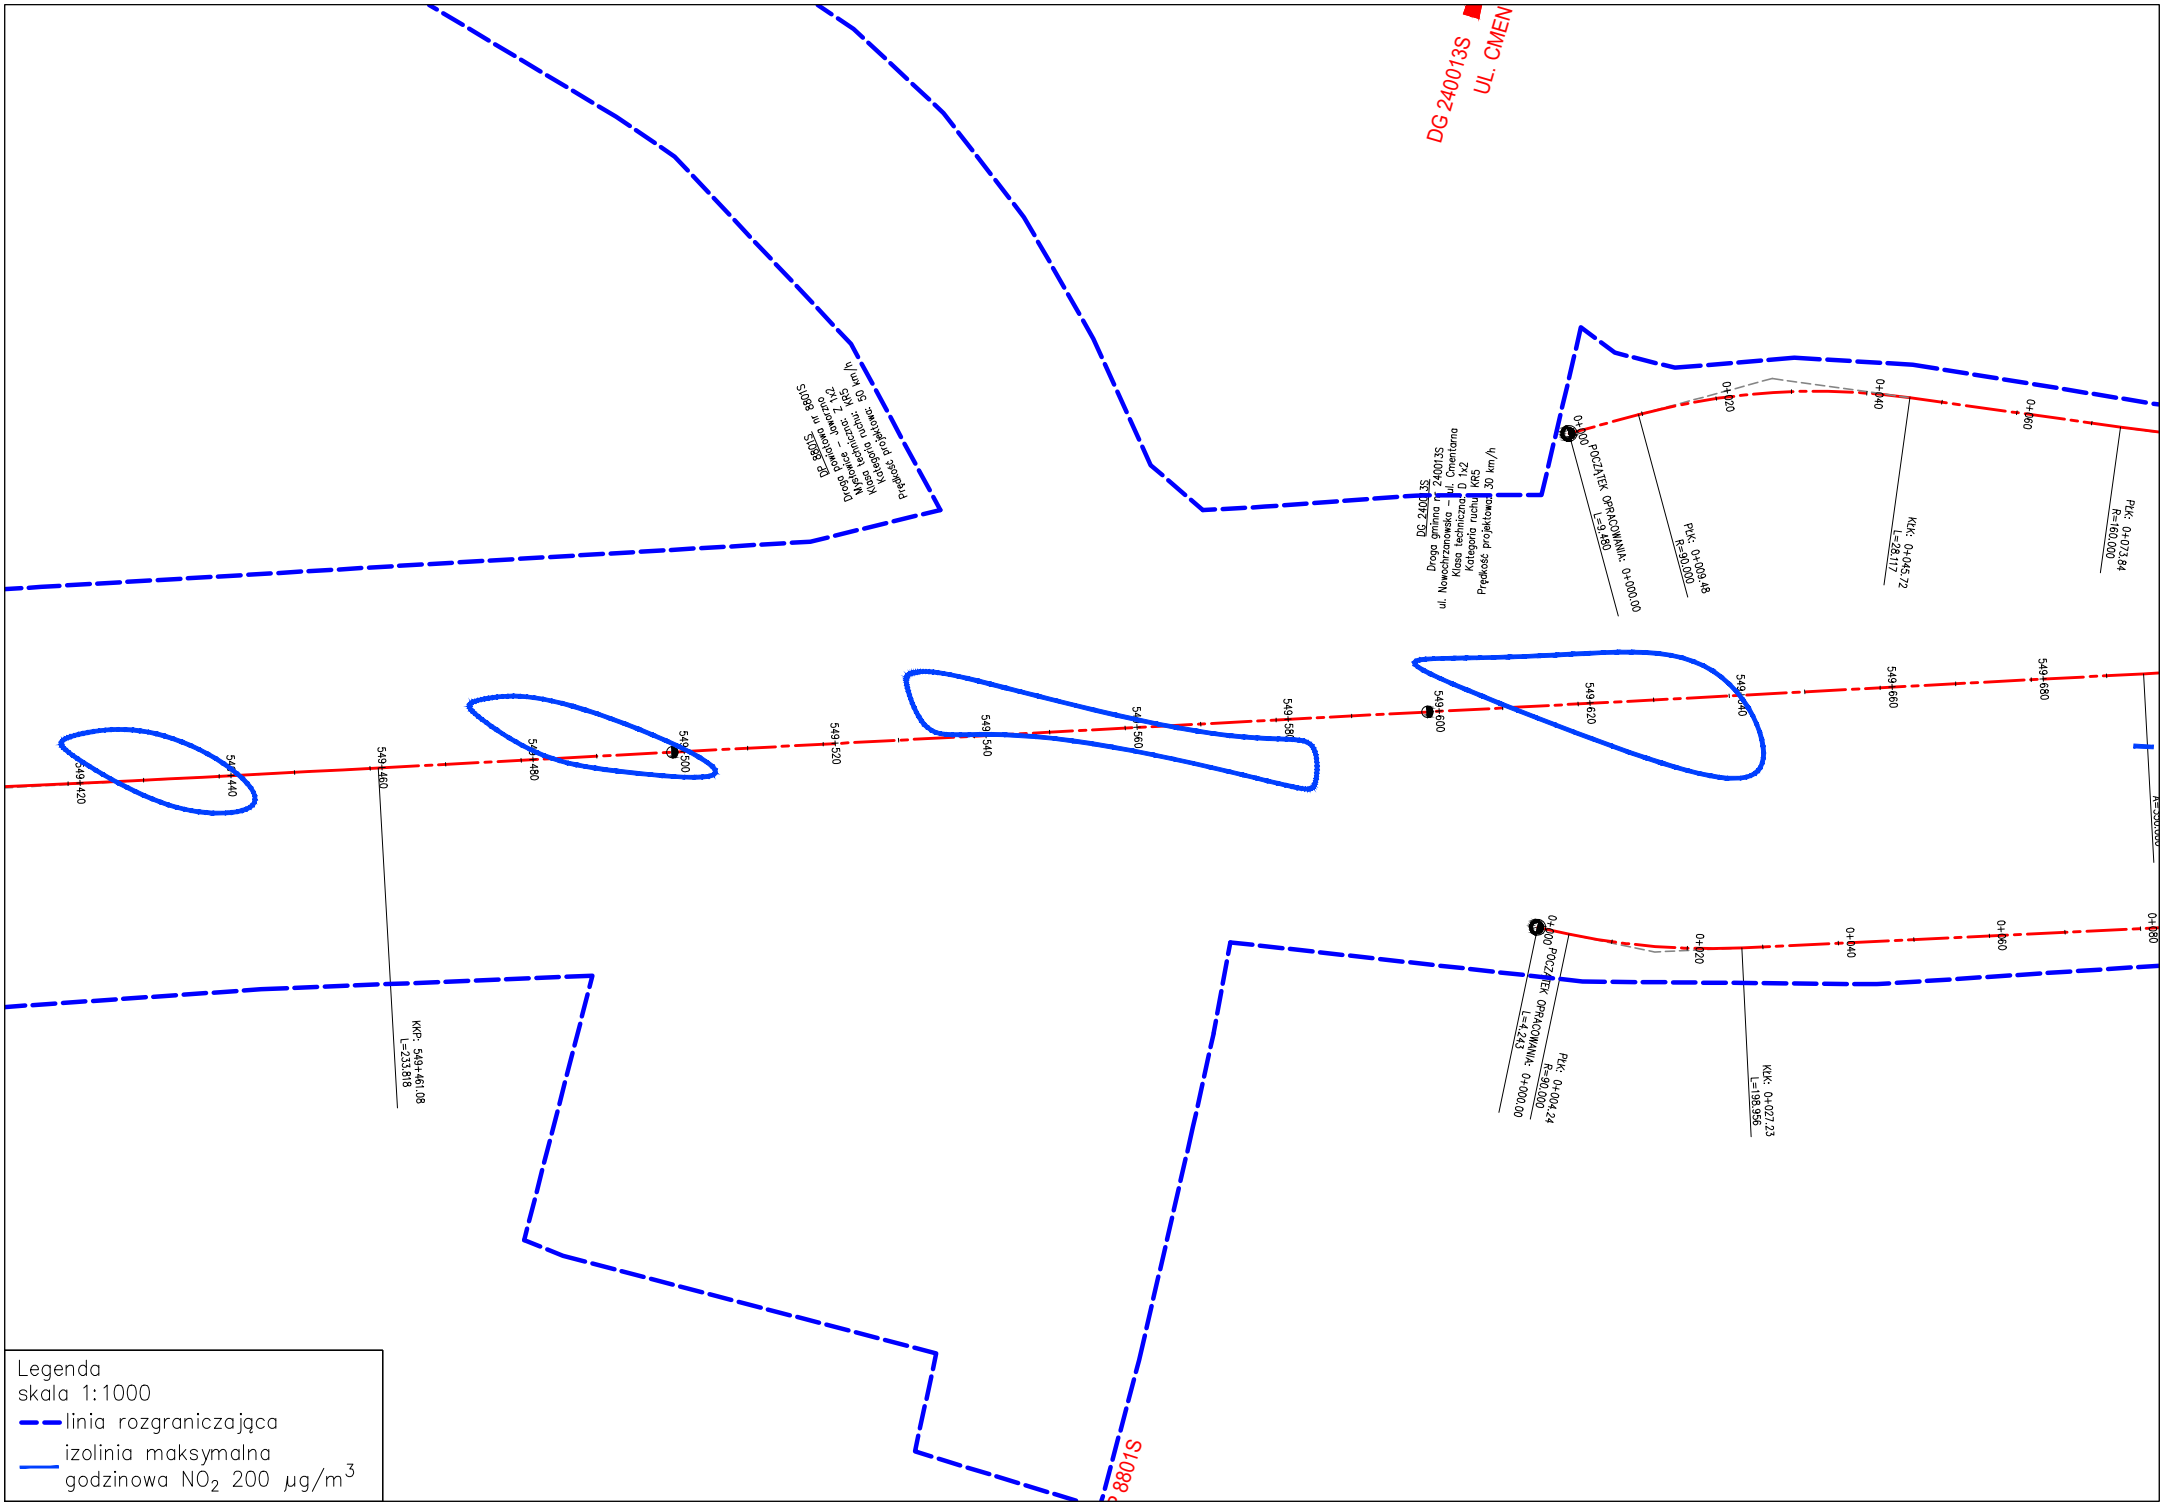
DG 240013S
UL. CMEN
DP 8801S
Droga powiatowa nr 8801S
Mysłowice – Jaworzno
Klasa techniczna: Z 1x2
Kategoria ruchu: KR5
Prędkość projektowa: 50 km/h
DG 240013S
Droga gminna nr 240013S
ul. Nowochrzanowska – ul. Cmentarna
Klasa techniczna: D 1x2
Kategoria ruchu: KR5
Prędkość projektowa: 30 km/h
POCZĄTEK OPRACOWANIA: 0+000.00
L=9.480
PŁK: 0+009.48
R=90.000
KŁK: 0+045.72
L=28.117
PŁK: 0+073.84
R=160.000
549+420
549+440
549+460
549+480
549+500
549+520
549+540
549+560
549+580
549+600
549+620
549+640
549+660
549+680
KKP: 549+461.08
L=233.818
POCZĄTEK OPRACOWANIA: 0+000.00
L=4.243
PŁK: 0+004.24
R=90.000
KŁK: 0+027.23
L=198.956
0+000
0+020
0+040
0+060
0+080
8801S
Legenda
skala 1:1000
linia rozgraniczająca
izolinia maksymalna godzinowa $NO_2$ 200 $\mu g/m^3$