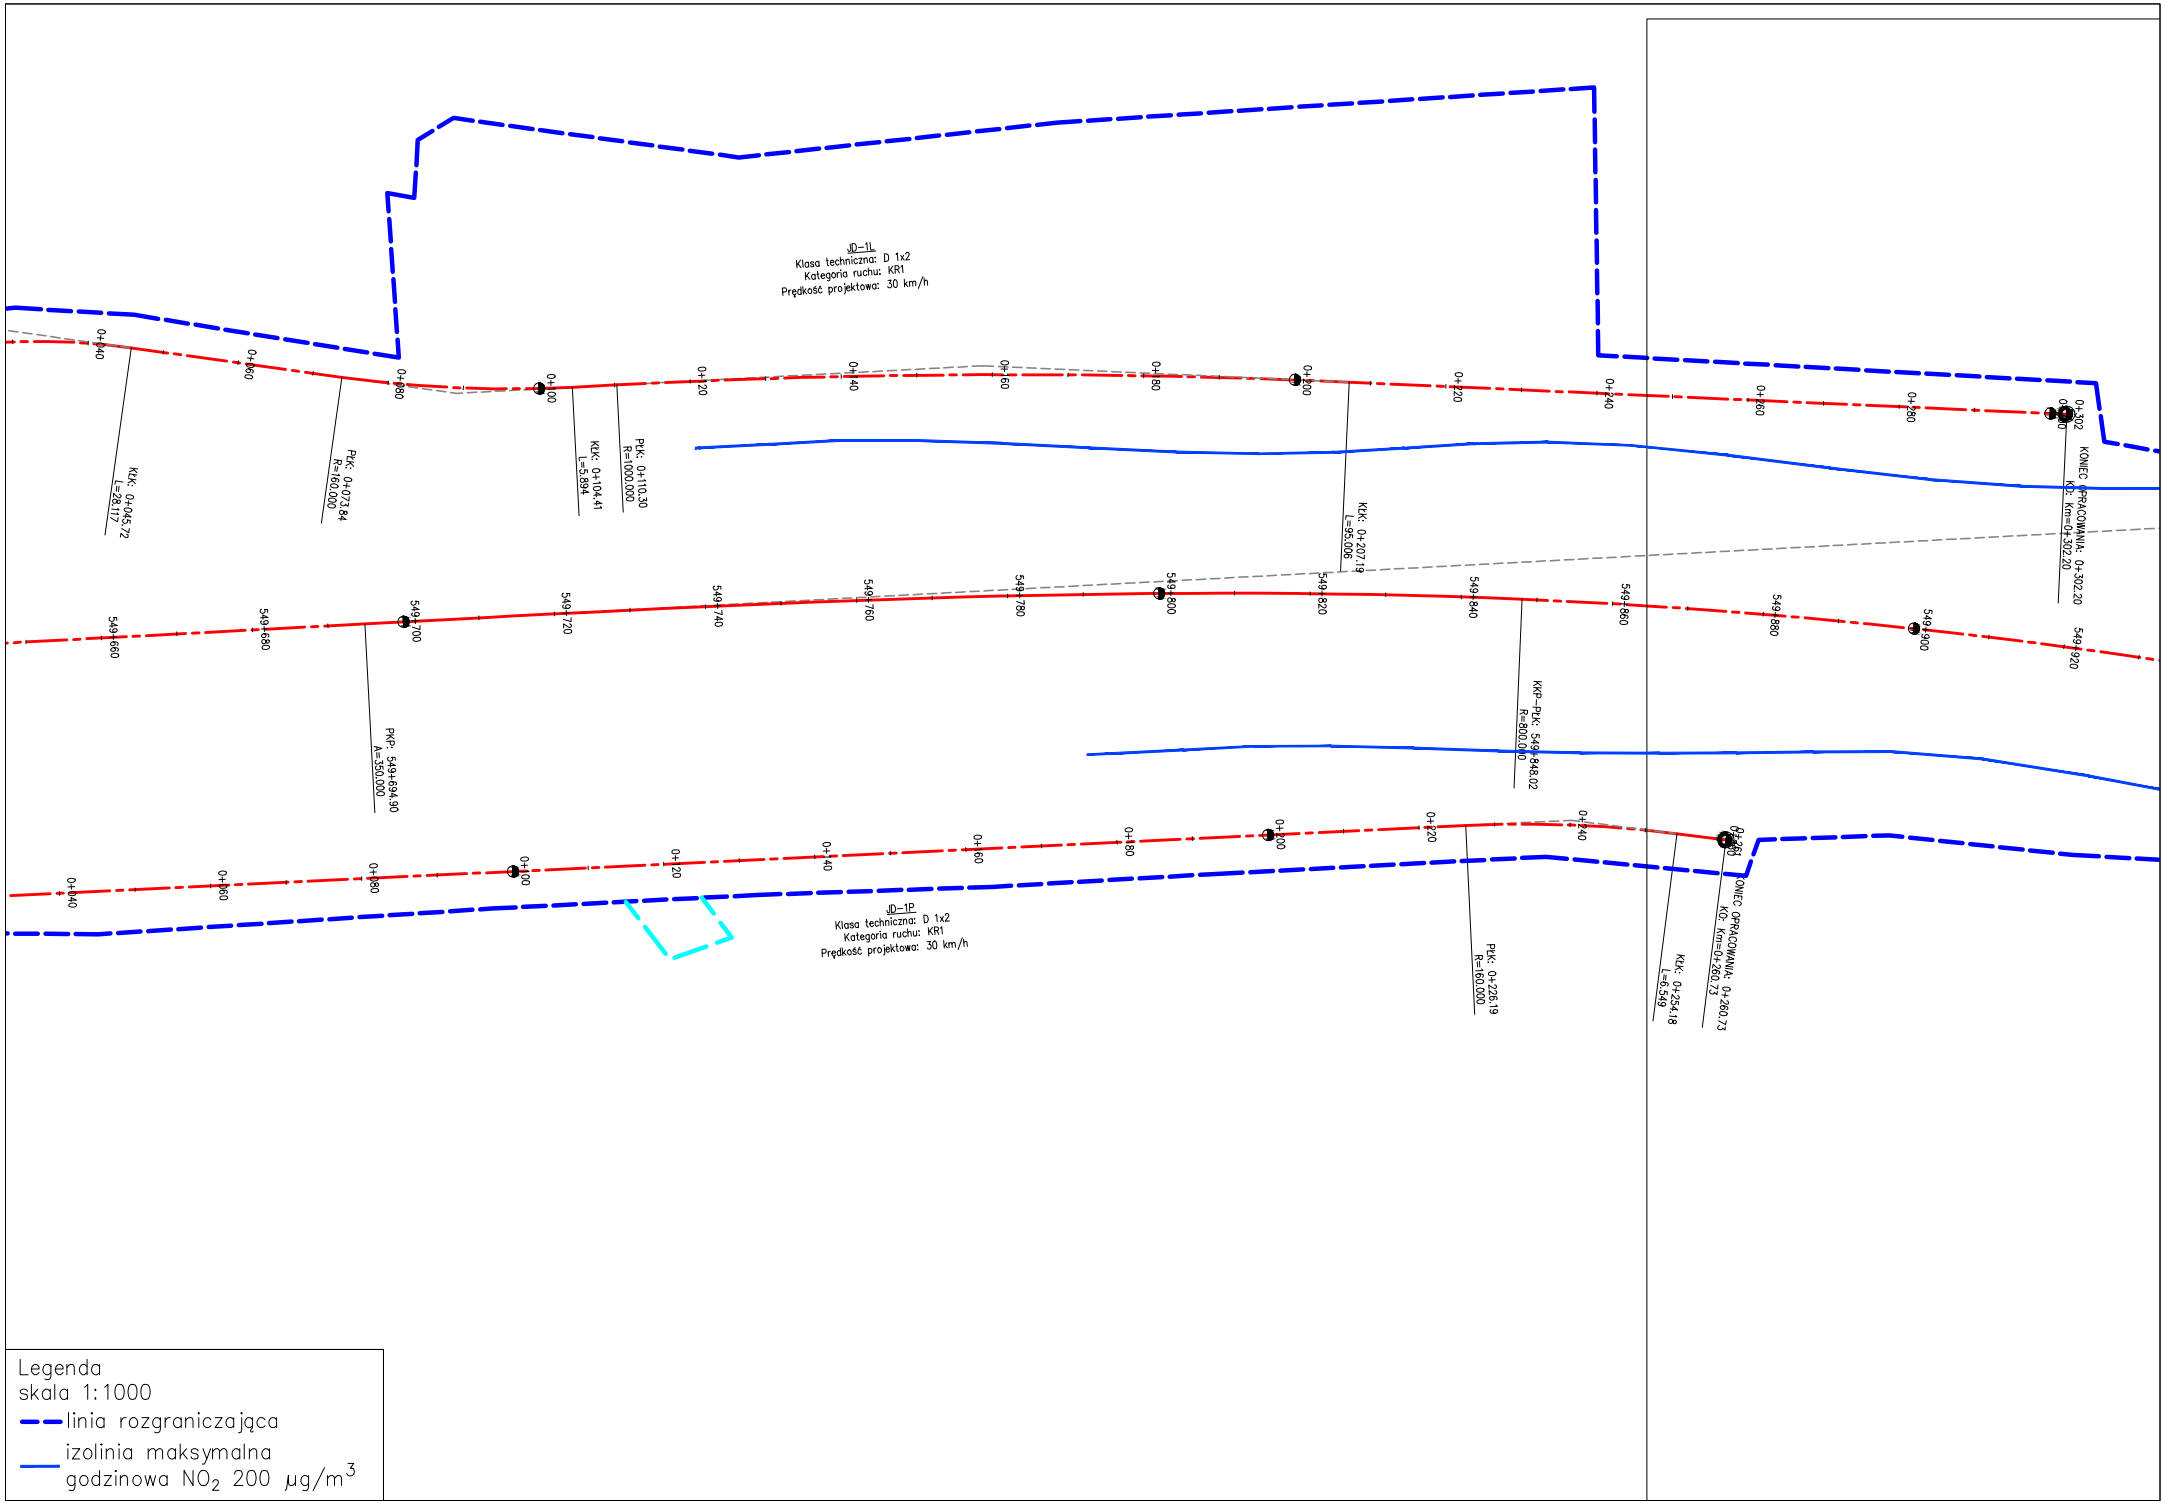
JD-1L
Klasa techniczna: D 1x2
Kategoria ruchu: KR1
Prędkość projektowa: 30 km/h
KŁK: 0+045.72
L=28.117
PŁK: 0+072.84
R=160.000
KŁK: 0+104.41
L=5.894
PŁK: 0+110.30
R=1000.000
KŁK: 0+207.19
L=95.006
KONIEC OPRACOWANIA: 0+302.20
KP: km=0+302.20
PKP: 549+694.90
A=350.000
KKP-PŁK: 549+848.02
R=800.000
JD-1P
Klasa techniczna: D 1x2
Kategoria ruchu: KR1
Prędkość projektowa: 30 km/h
PŁK: 0+226.19
R=160.000
KŁK: 0+254.18
L=6.549
KONIEC OPRACOWANIA: 0+260.73
KP: km=0+260.73
Legenda
skala 1:1000
linia rozgraniczająca
izolinia maksymalna godzinowa NO_2 200 $\mu g/m^3$