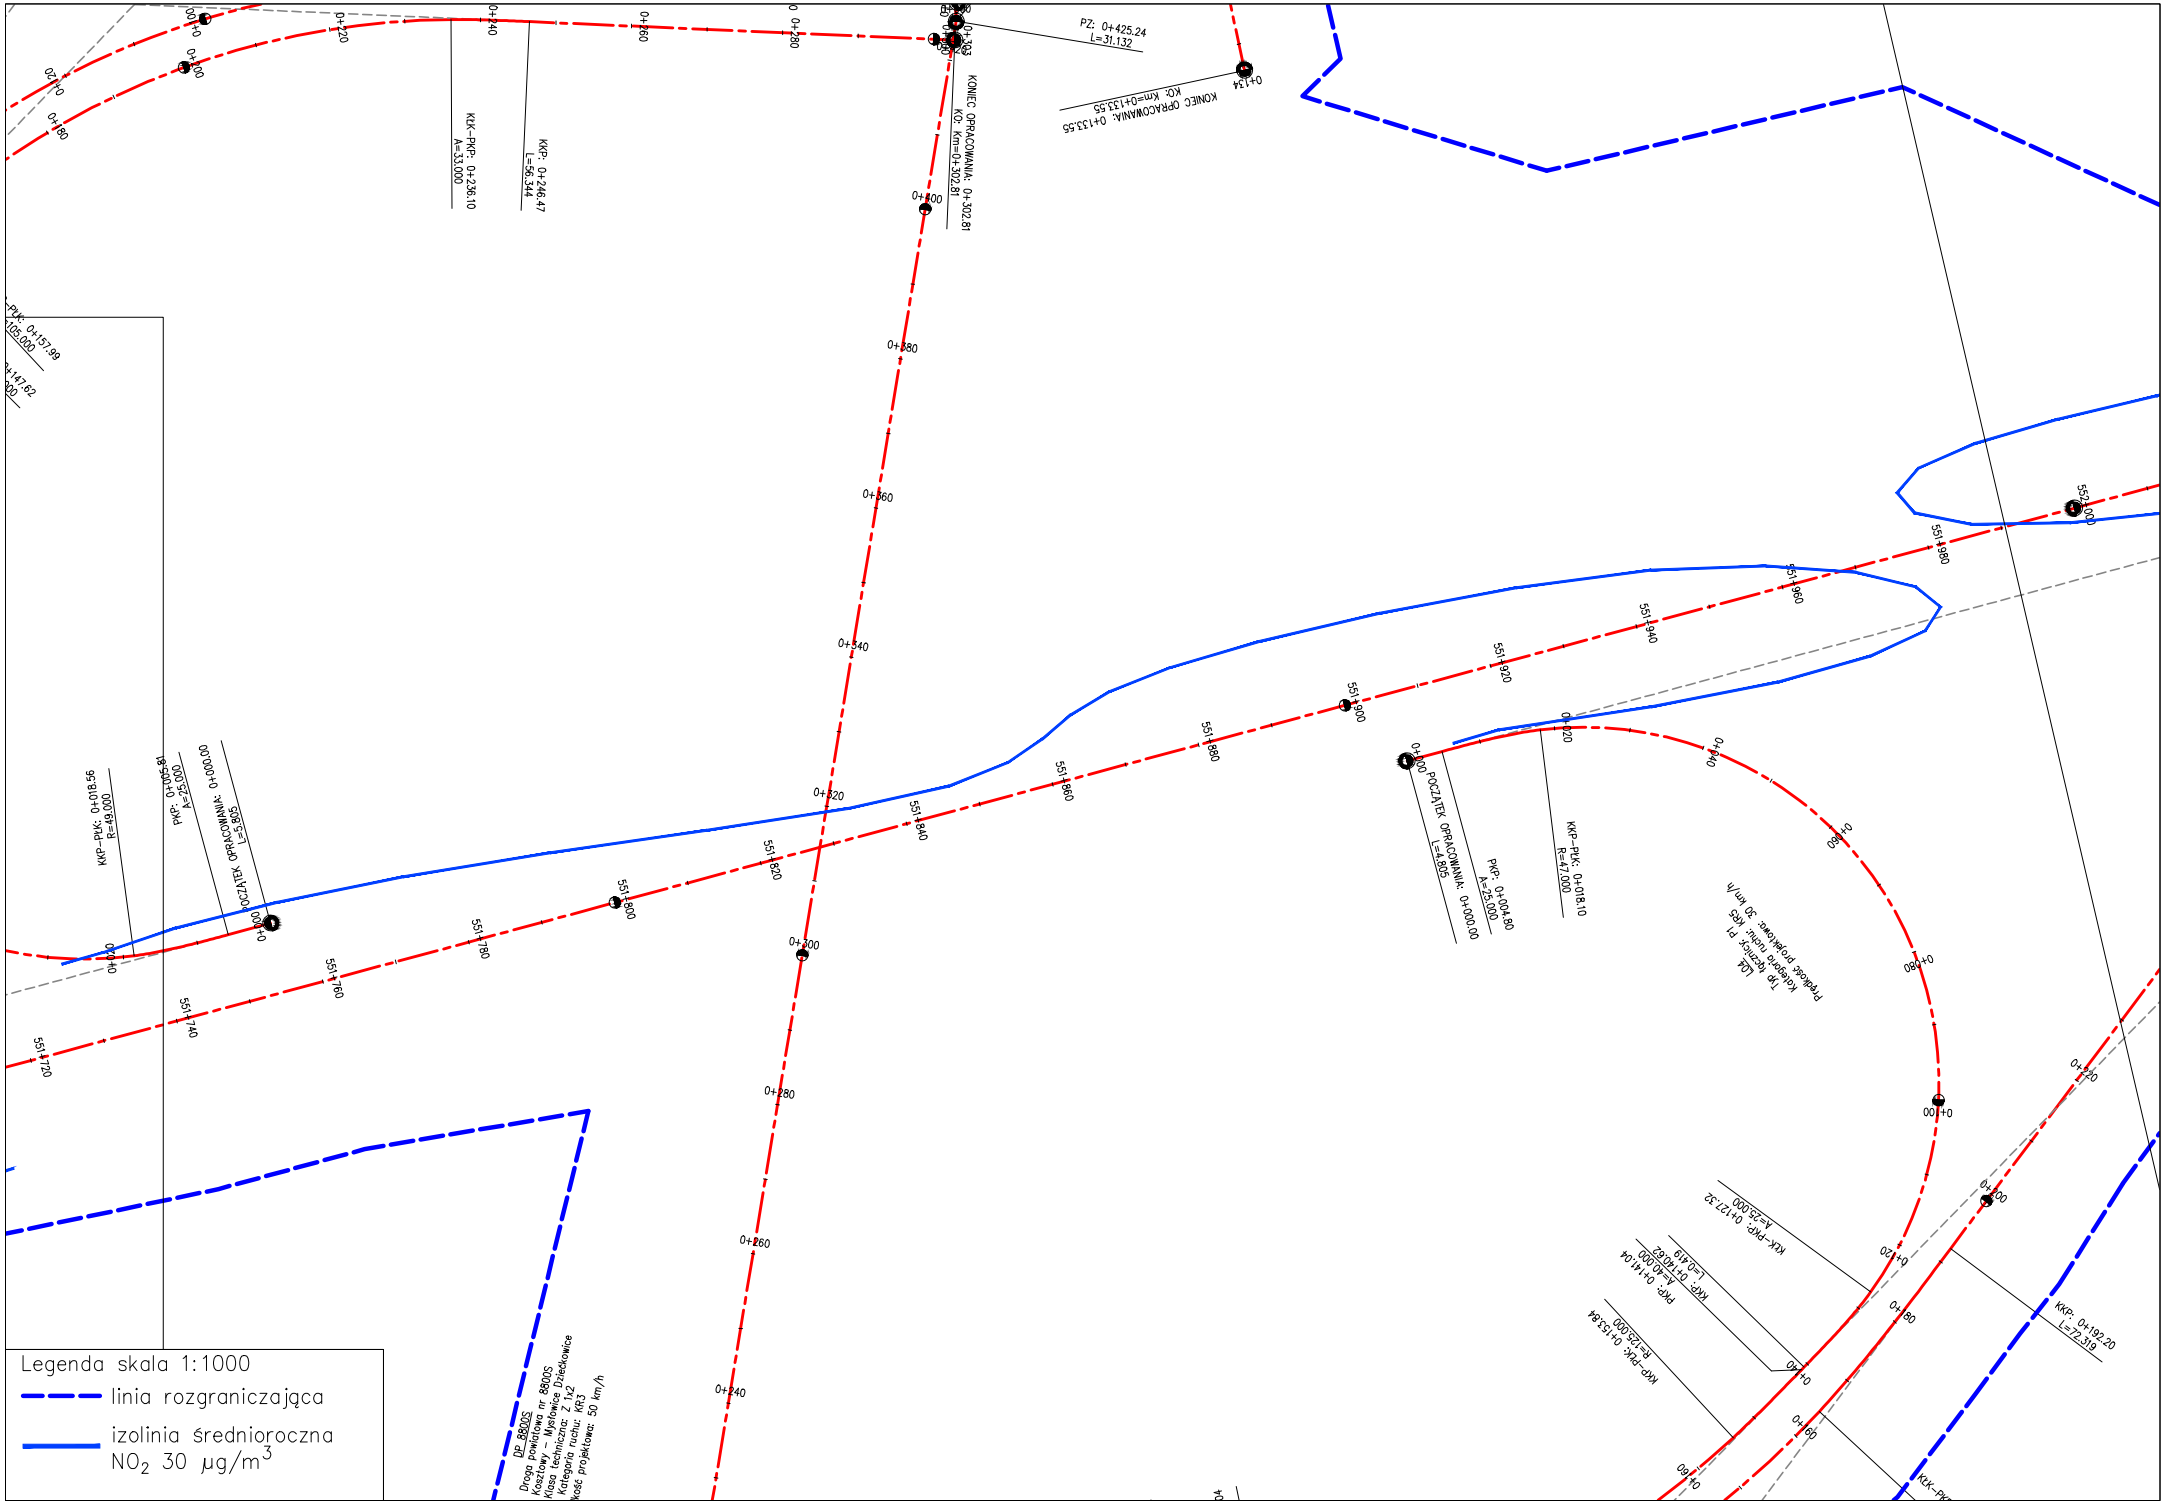
Legenda skala 1:1000
linia rozgraniczająca
izolinia średnioroczna
NO2 30 µg/m3
PZ: 0+425.24
L=31.132
KONIEC OPRACOWANIA: 0+133.55
KO: Km=0+133.55
KONIEC OPRACOWANIA: 0+302.81
KO: Km=0+302.81
KŁK-PKP: 0+236.10
A=33.000
KKP: 0+246.47
L=56.344
KKP-PŁK: 0+018.56
R=49.000
PKP: 0+005.81
A=25.000
POCZĄTEK OPRACOWANIA: 0+000.00
L=5.805
POCZĄTEK OPRACOWANIA: 0+000.00
L=4.805
PKP: 0+004.80
A=25.000
KKP-PŁK: 0+018.10
R=47.000
KŁK-PKP: 0+127.32
A=25.000
PKP: 0+141.04
A=40.000
KKP: 0+140.62
L=0.419
KKP-PŁK: 0+153.84
R=125.000
KKP: 0+192.20
L=72.319
DP 8800S
Droga powiatowa nr 8800S
Kosztowy – Mysłowice Dziećkowice
Klasa techniczna: Z 1x2
Kategoria ruchu: KR3
Ilość projektowa: 50 km/h