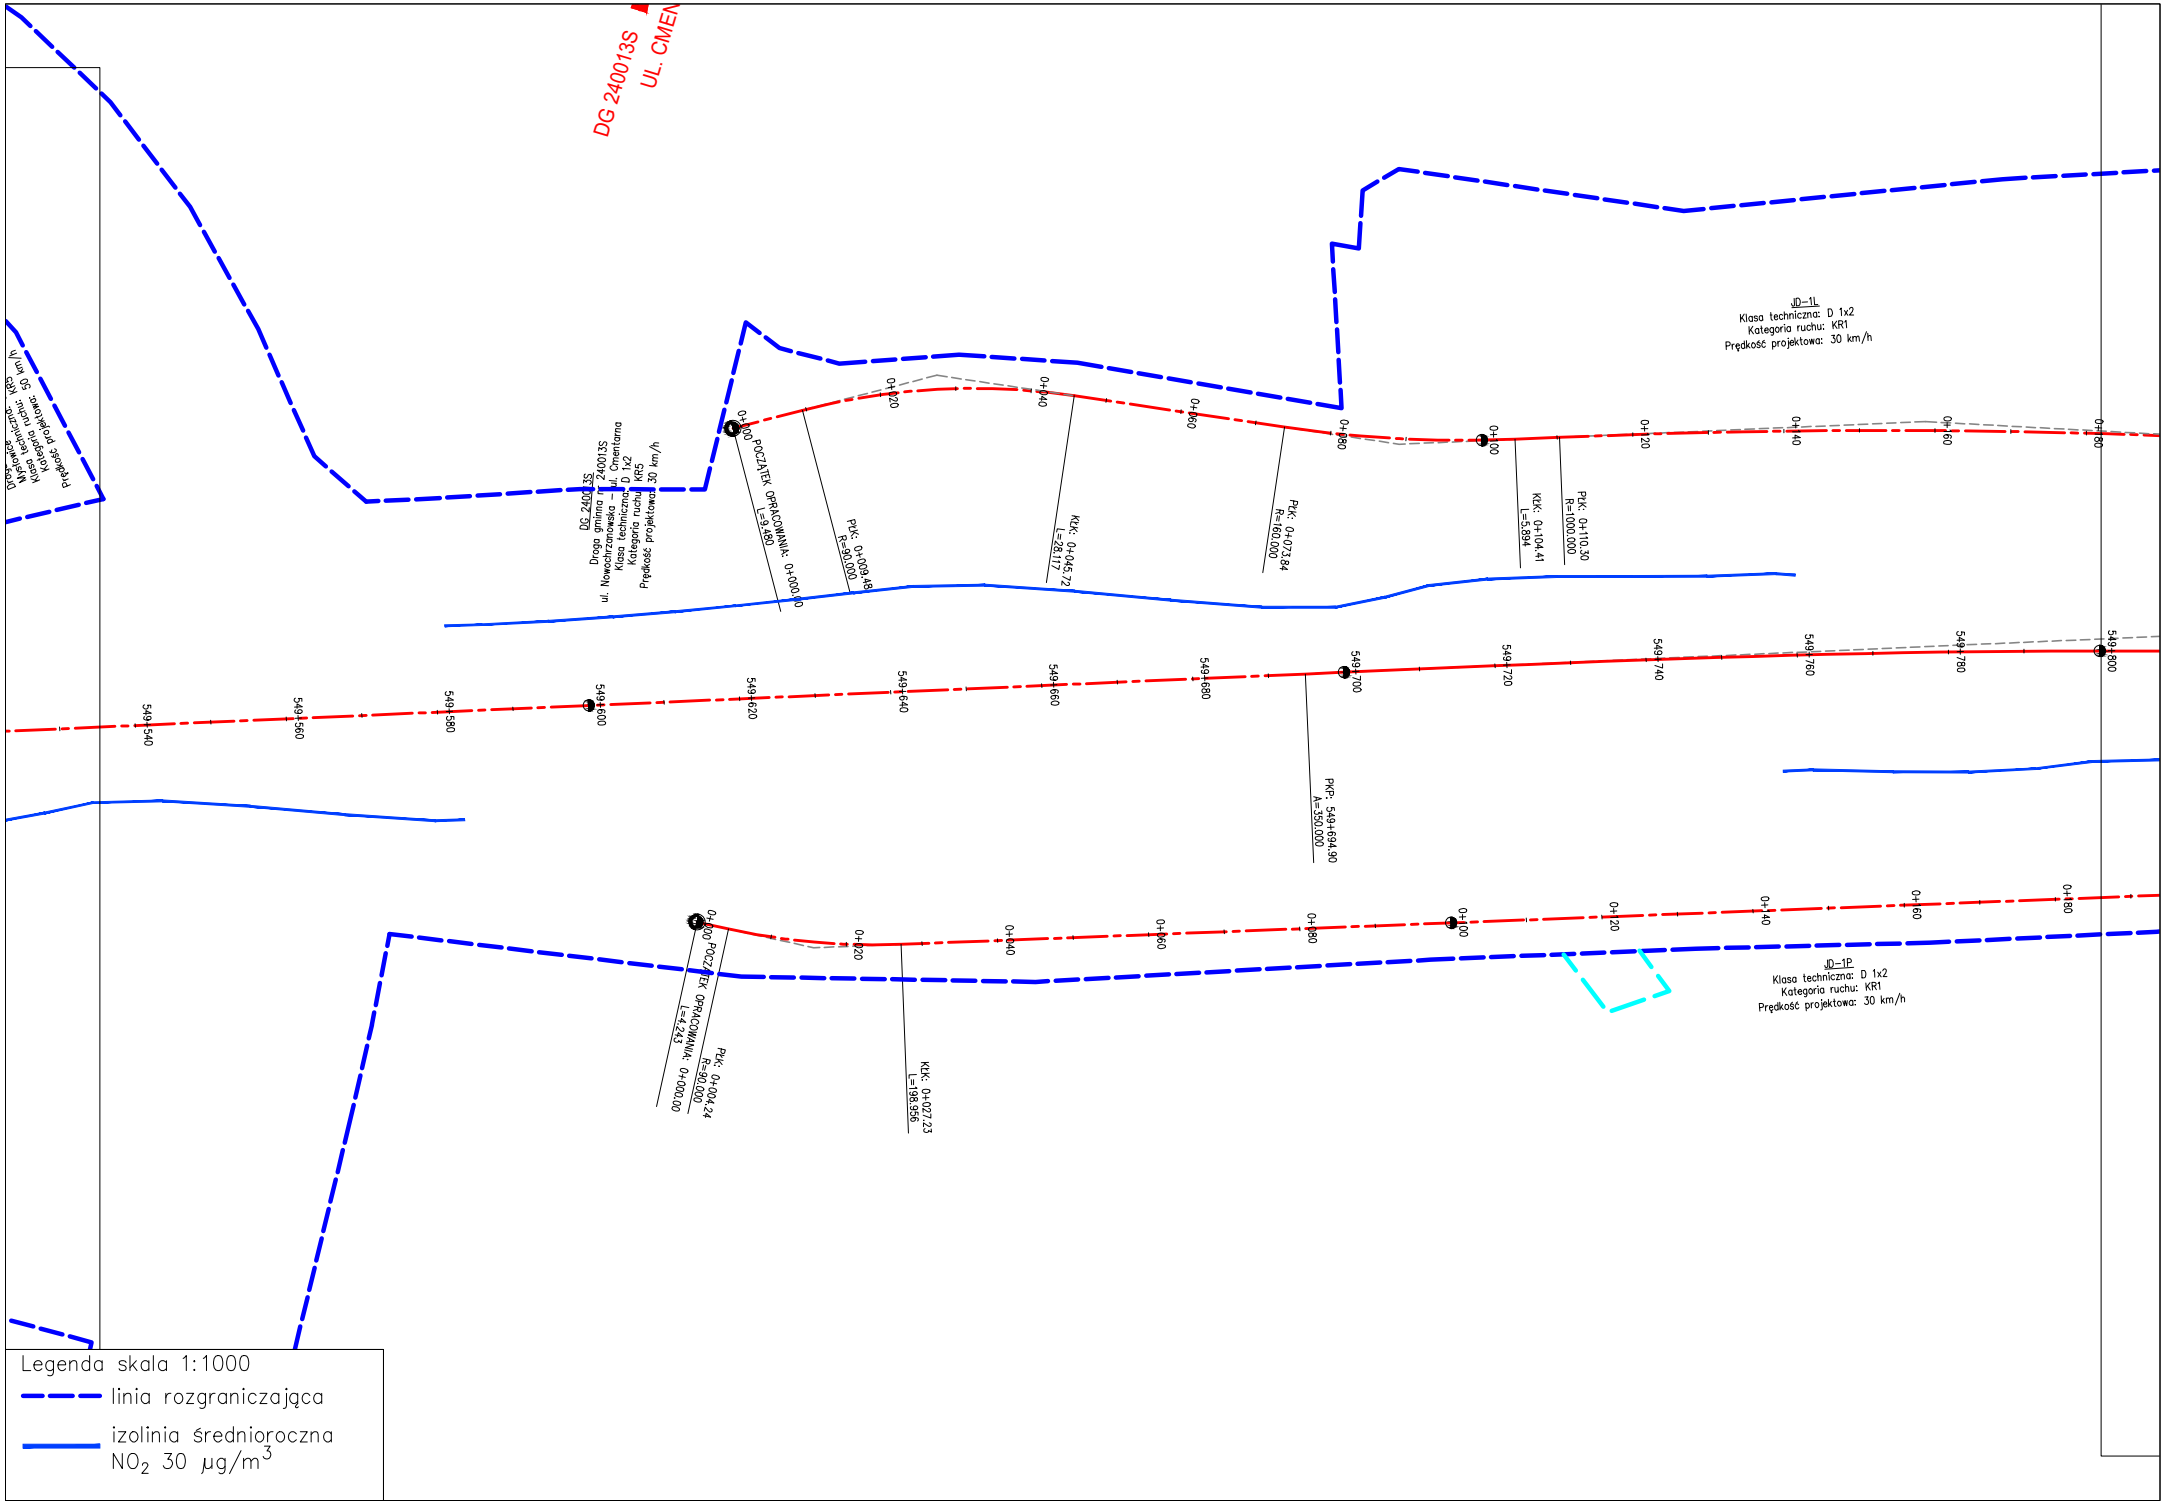
DG 240013S
UL. CMEN
DG 240013S
Droga gminna nr 240013S
ul. Nowochrzanowska – ul. Orientarna
Klasa techniczna: D 1x2
Kategoria ruchu: KR5
Prędkość projektowa: 30 km/h
POCZĄTEK OPRACOWANIA: 0+000.00
L=9.480
PPK: 0+009.48
R=90.000
KKK: 0+045.72
L=28.117
PPK: 0+073.84
R=160.000
KKK: 0+104.41
L=5.694
PPK: 0+110.30
R=1000.000
JD–1L
Klasa techniczna: D 1x2
Kategoria ruchu: KR1
Prędkość projektowa: 30 km/h
PKP: 549+694.90
A=350.000
POCZĄTEK OPRACOWANIA: 0+000.00
L=4.243
PPK: 0+004.24
R=90.000
KKK: 0+027.23
L=198.956
JD–1P
Klasa techniczna: D 1x2
Kategoria ruchu: KR1
Prędkość projektowa: 30 km/h
Legenda skala 1:1000
linia rozgraniczająca
izolinia średnioroczna
NO_2 30 µg/m^3