


Kategoria ruchu: KR1  
Prędkość projektowa: 30 km/h

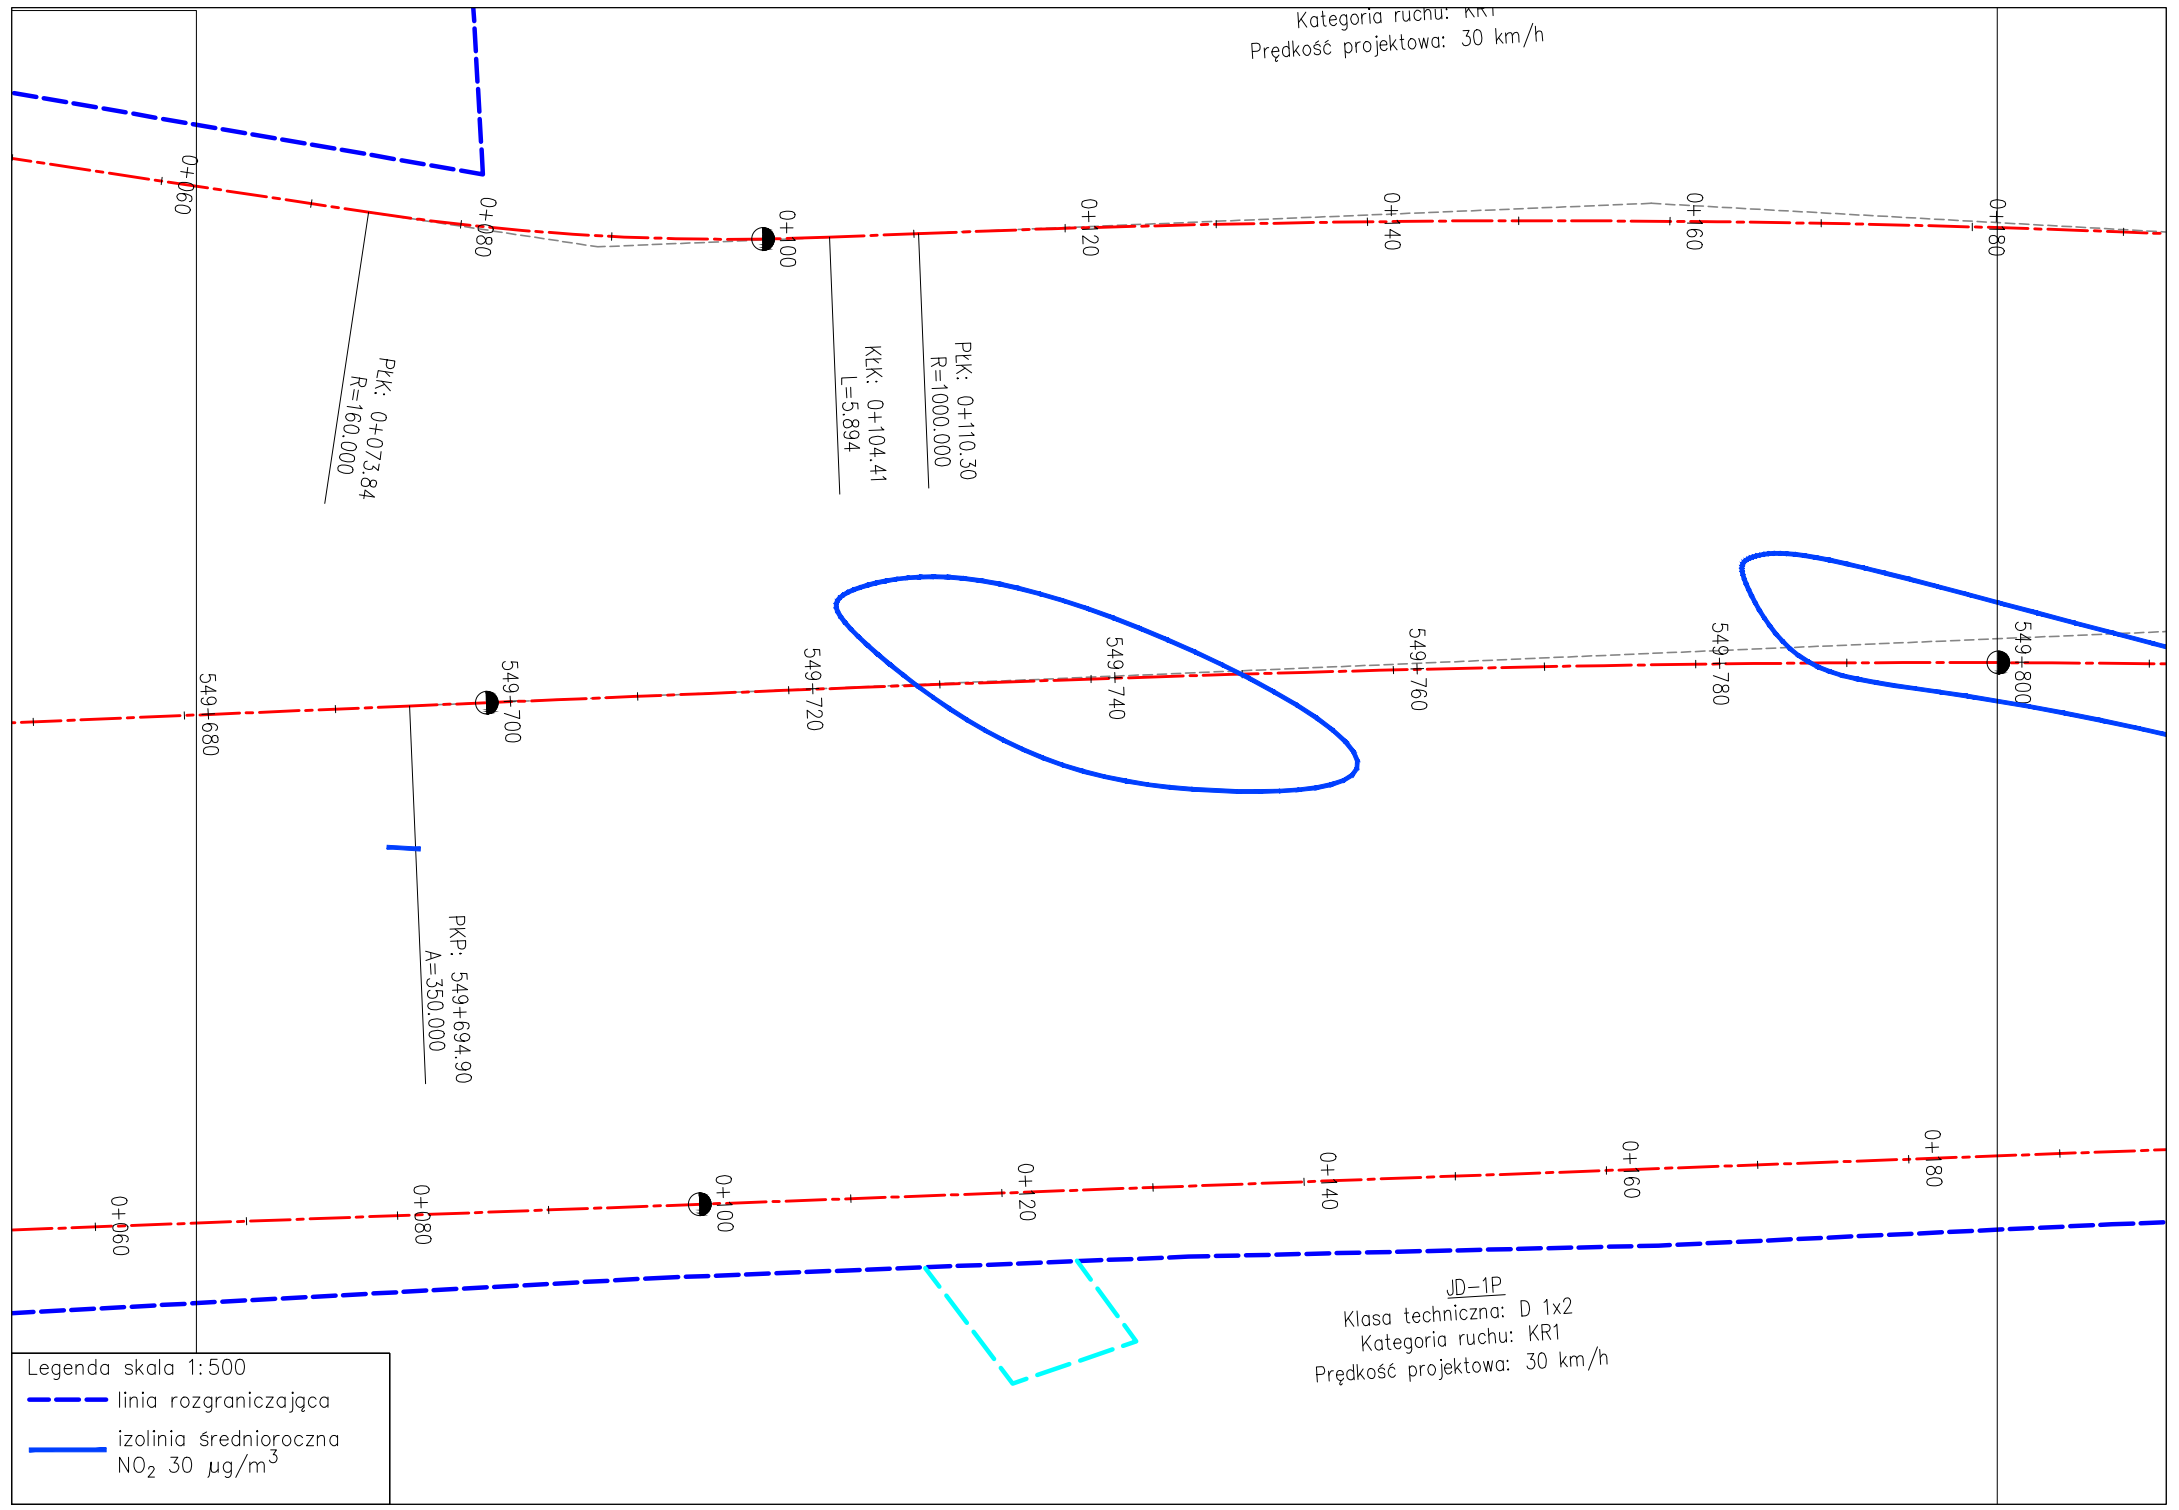

Legenda skala 1:500

--- linia rozgraniczająca

— izolinia średnioroczna  
 $\text{NO}_2$   $30 \mu\text{g}/\text{m}^3$