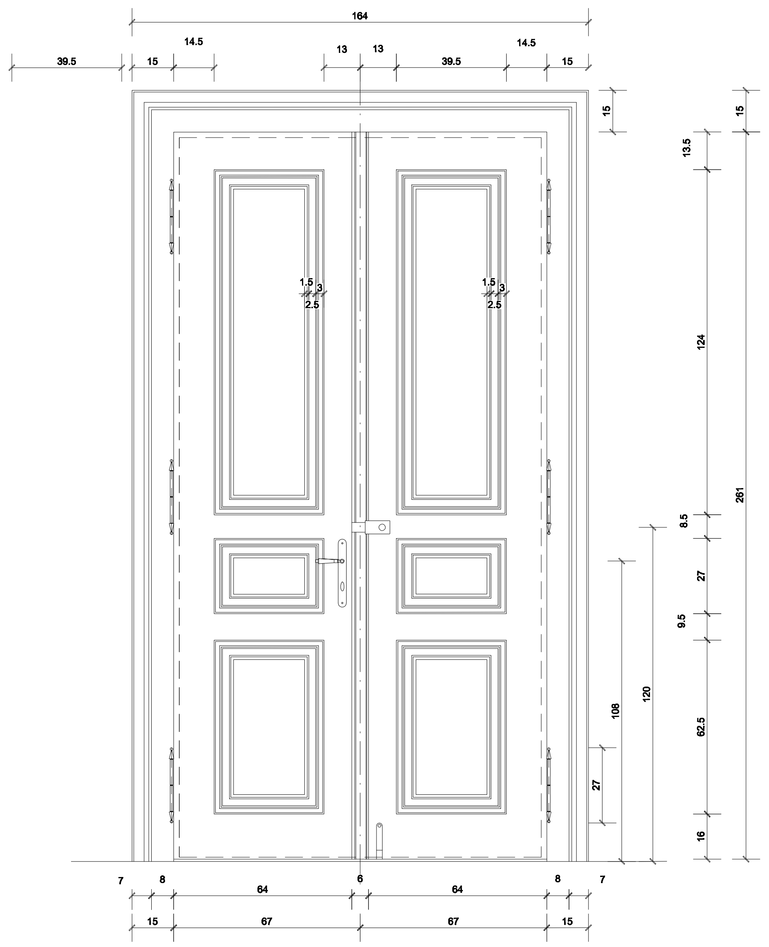

WIDOK OD STRONY POMIESZCZENIA
skala 1:10

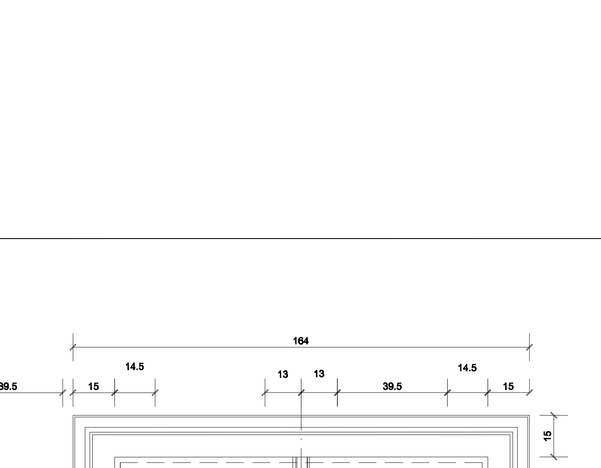

RZUT - FRAGMENT
skala 1:10

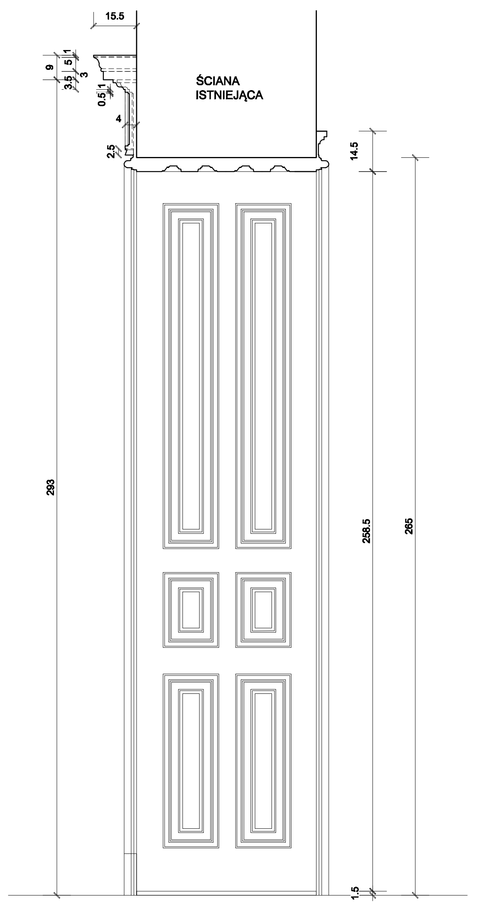

PRZEKRÓJ C-C, skala 1:10

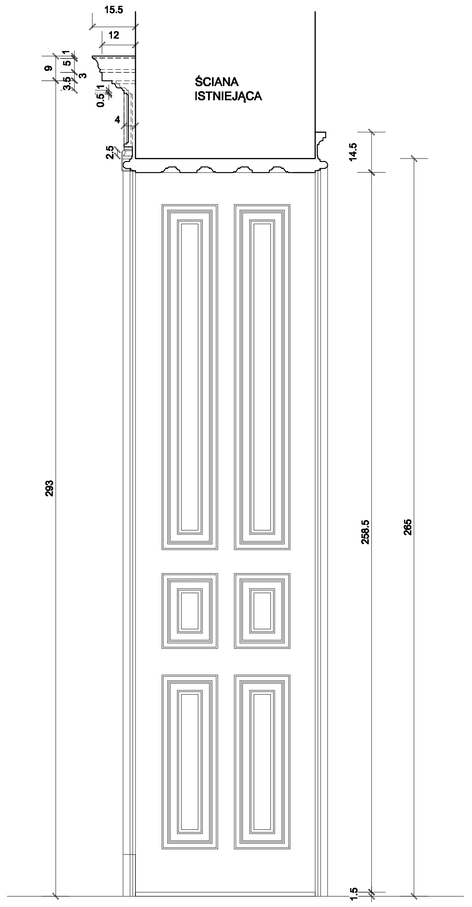

PRZEKRÓJ B-B, skala 1:10

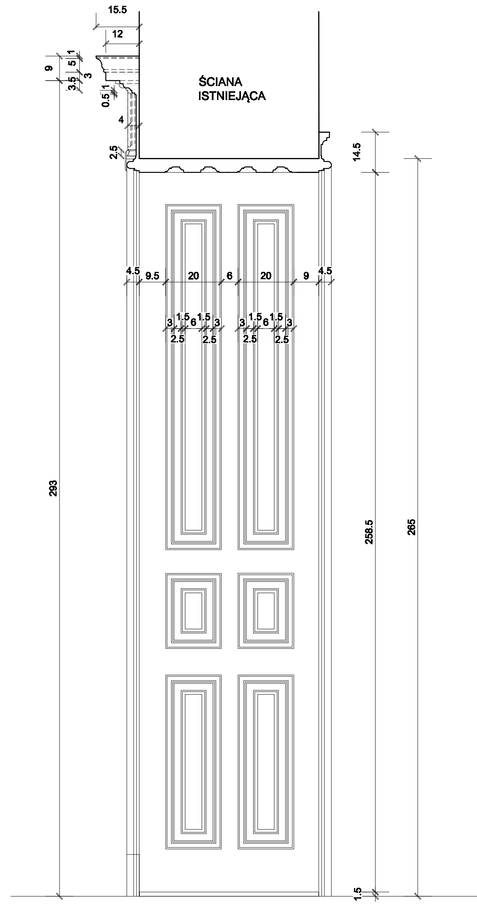

PRZEKRÓJ A-A, skala 1:10

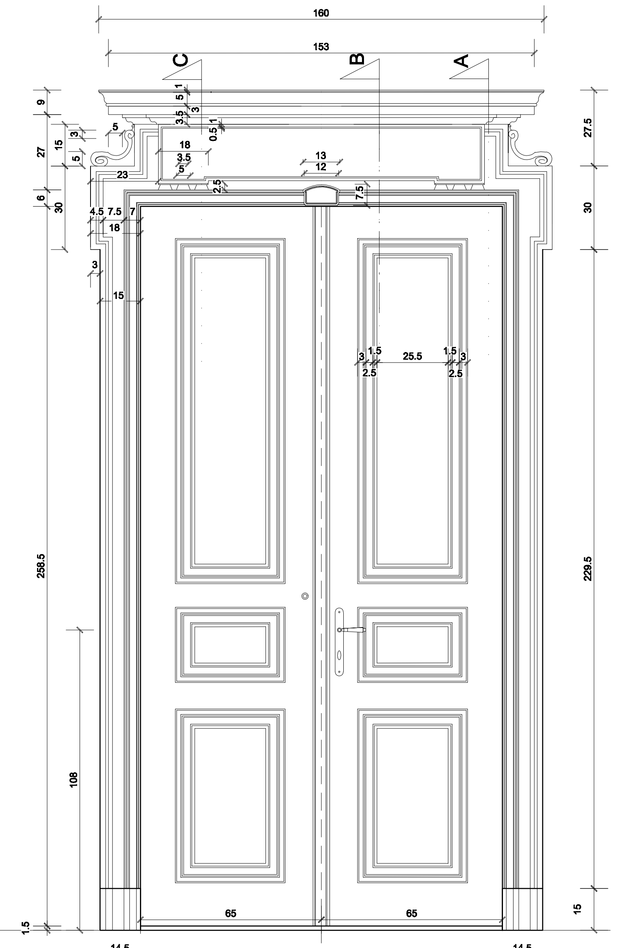

WIDOK OD STRONY KORYTARZA
skala 1:10

RZUT - FRAGMENT
skala 1:10

PŁYCINA GÓRNA:

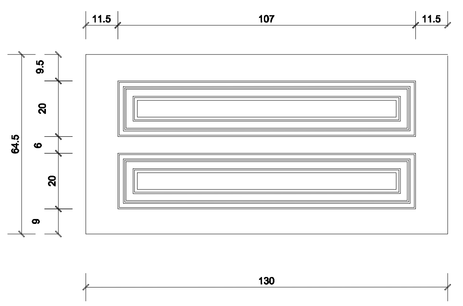

PŁYCINA BOCZNA:

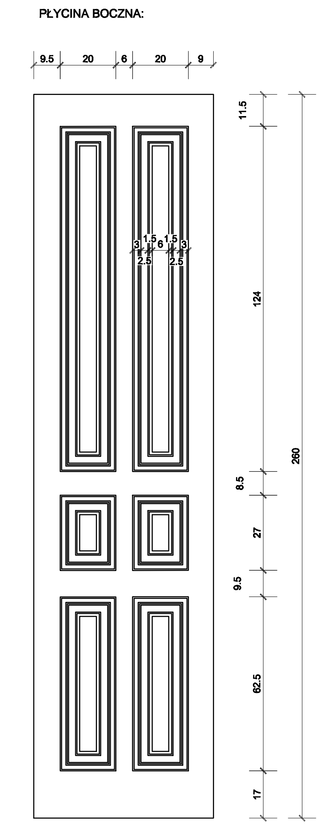

PŁYCINA BOCZNA, skala 1:10

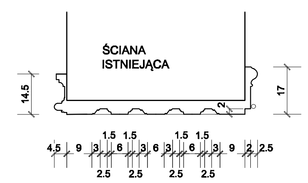

Drzwi zaprojektowano jako drewniane najlepiej dębowe, płycinowe, od strony korytarza z detalem architektonicznym, jako kopię istniejących drzwi zabytkowych będących w sąsiedztwie drzwi projektowanych, wg oryginalnego wzoru.
Uwaga: drzwi projektowane należy wykonać o takich samych wymiarach jak drzwi istniejące zabytkowe.
Kolor tożsamy z drzwiami istniejącymi, zabytkowymi w pozostałej części budynku (korytarza);
Uwaga: przed rozpoczęciem malowania wykonać próbkę i uzgodnić kolor z Inwestorem i Konserwatorem Zabytków.
Drzwi należy wyposażyć w klamkę i szyld stylizowane na zabytkowe, malowane na kolor złoty, pochwyt klamki drewniany - w nawiązaniu do drzwi istniejących zabytkowych; szyld należy wyposażyć we wkładkę patentową typu C z zamkiem atestowanym. Wysokość szyldu: 20cm; długość klamki: 11-12cm; okucia, zawiasy wg oryginalnego wzoru.
Próg drewniany wg istniejących progów dębowych drzwi sąsiednich, o takich samych wymiarach jak istniejące - wygląd i kolorystyka należy dostosować do progów wykonanych w pozostałej części budynku (korytarza), próg wykonany na warstwie wylewki.
Uwaga: przed rozpoczęciem malowania wykonać próbkę i uzgodnić kolor z Inwestorem i Konserwatorem Zabytków.

UWAGA:

-projekt rozpatrywać łącznie z projektem konstrukcji
-przed zamówieniem stolarki drzwiowej nowoprojektowanej dokonać inwentaryzacji powykonawczej otworu drzwiowego
-przed wykonaniem nowej stolarki projektowanej na wzór istniejącej należy dokonać jej wcześniejszych pomiarów
- zestawienie stolarki należy sprawdzić z rzutami projektu architektury.
- stolarkę zamawiać po sprawdzeniu wymiarów otworów na placu budowy.
- wymiary otworów w świetle ościeży należy dostosować do wymogów wybranego producenta stolarki.
- wymiary podczone na rzutach dotyczą szerokości w świetle po otworzeniu skrzydła.
- grubość skrzydła ani wyposażenie po otworzeniu drzwi nie mogą pomniejszać podanego wymiaru w świetle ościeżnicy.

Branża: architektura	Imię i nazwisko	Nr uprawnień	Specjalność	Podpis	Data: 03.11.2020
Autor projektu:	Anna Lasikowska-Łapa	79/M/4337	architektoniczna		
Zespół projektowy:	Aleksandra Adamkiewicz				Faza: PBW
Sprawdzający:	Wojciech Łapa	80/M/4336	architektoniczna		
Pracownia Projektowa "Archen" s.c.	Temat: WIDOK PROJEKTOWANYCH DRZWI OD STRONY KORYTARZA ORAZ OD STRONY POMIESZCZENIA; PRZEKRÓJ A-A, B-B, C-C; RZUT - FRAGMENT, PŁYCINA GÓRNA, PŁYCINA BOCZNA.				Nr rys. 4
	Inwestycja: Projekt budowlano-wykonawczy dla wprowadzenia drzwi do pomieszczenia 2.14/2C w Pałacu Rejonowej w Ciechocinku, ul. Garncarska 8.				Skala 1:10

Symbol: 2020/55

ZAWARTOŚĆ NINIEJSZEJ PRACY, WYKONUJĄCE Z UBITKAMY O PRAWIE AUTORSKIM, RYSUNEK NIEWOLNY NIE MOŻE BYĆ PRZEDRUKOWYWANY, UZUPEŁNIANY LUB ODBITY PONOWNIE BEZ PISEMNEJ ZGODY AUTORSKIEJ.
RYSUNEK OPRACOWYWANO W PROGRAMIE AUTOCAD 2004, NR. LICENCYJNY: ACAD 3004-341-68713564.