PRZEKRÓJ PODŁUŻNY A–A

SKALA 1:500

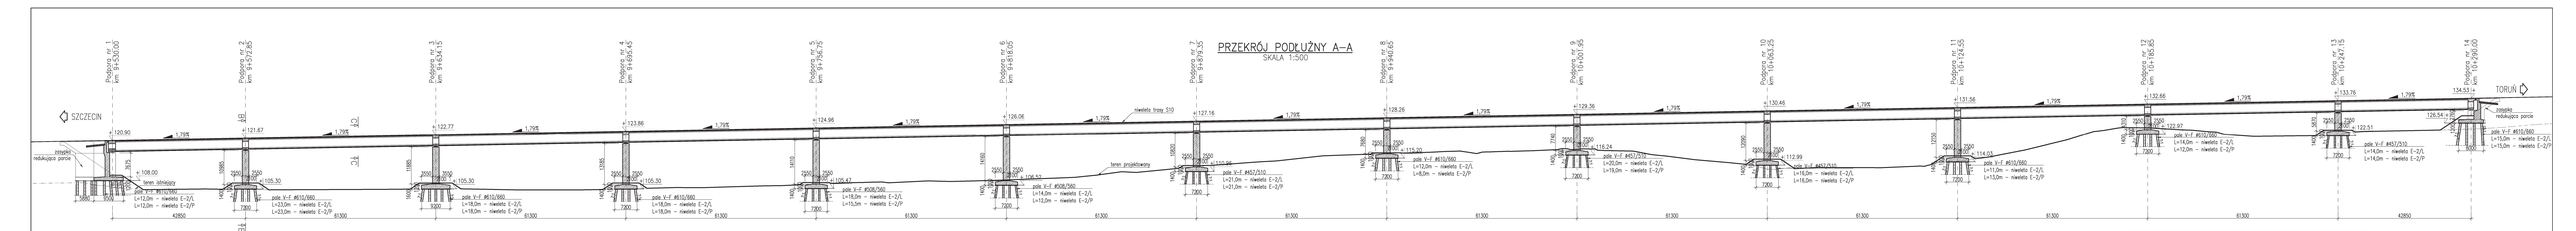

DANE OGÓLNE:

1. DŁUGOŚĆ CAŁKOWITA USTROJU NOŚNEGO	E–2/L=760,45m E–2/P=764,95m
2. ROZPIĘTOŚĆ TEORETYCZNA	42,85+11x61,30+42,85=760m
3. SZEROKOŚĆ CAŁKOWITA	13,225+13,175+0,10+25,30m
4. SZEROKOŚĆ UŻYTKOWE	2x10,00m=20,00m (jezdnia)
5. KAT SKOŚNOŚCIANKA Z OSIĄ PRZESZKODY	–
6. KONSTRUKCJA NOŚNA	SKOŚNYMOWA KABLOBETONOWA
7. PRZYCZÓŁKI	MONOLITYCZNE PEŁNOŚCIENNE
8. FILARY	MONOLITYCZNE, SŁUPOWE
9. POSADOWIENIE	PODBEZNEJ
10. KLASA OBCIĄŻENIA	"A"(+0,3x) wg. PN–85/S – 10030 KLASA MLC 100
11. WYSOKOŚĆ KONSTRUKCYJNA: przęsło/podpora	3,50m / 3,50m

DANE MATERIAŁOWE

1. BETON USTROJU NOŚNEGO:	B60 (C50/60)
2. BETON PRZYCZÓŁKÓW I FILARÓW:	B35 (C30/37)
3. BETON PŁYT PRZEJŚCIOWYCH:	B35 (C30/37)
4. BETON KAP CHODNIKOWYCH:	B35 (C30/37)
5. BETON NIEKONSTRUKCYJNY:	B15 (C12/15)
6. STAL ZBROJENIOWA:	BSt500S
7. STAL SPRĘŻAJĄCA:	1960 MPa