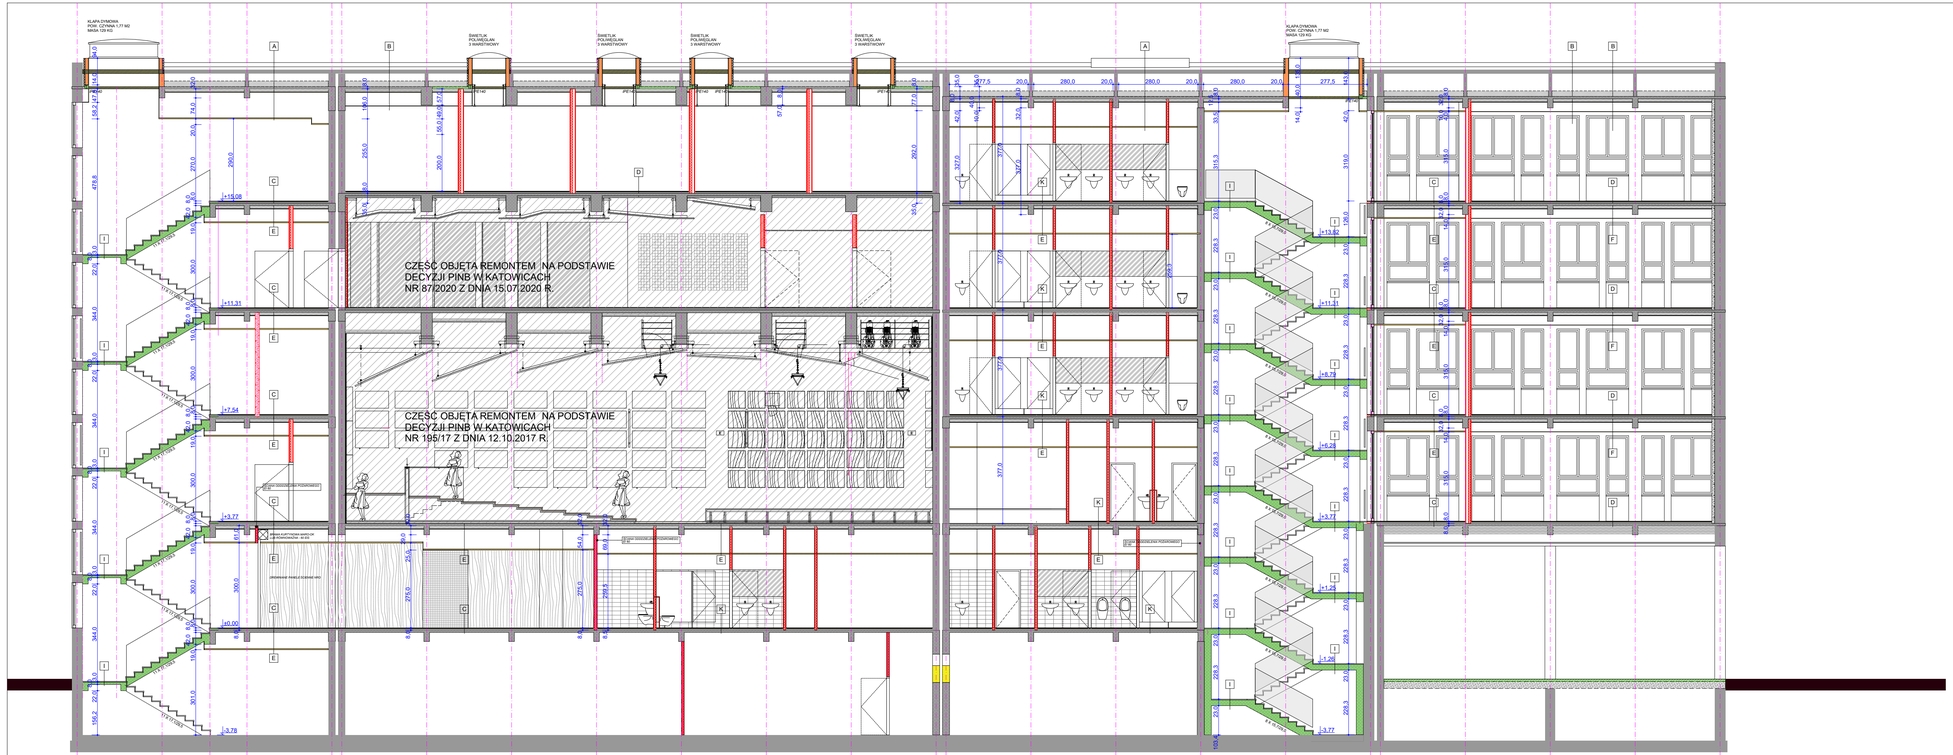

A
- IZOLACJA (ISTNIEJĄCA - DO NAPRAWY)
- PŁYTY ŻELBETOWE PREFABRYKOWANE | 10,0 CM (ISTNIEJĄCA)
- PUSTKA STROPODACHU - OCIEPLENIE METODĄ NADMUCHU | 20,0 CM
- PŁYTA ŻELBETOWA | 8,0 CM (ISTNIEJĄCA)
- WEŁNA MINERALNA GĘSTOŚĆ > 40 kg/m3 |10,0 CM
- PŁYTA GIPSOWO-WŁÓKNINOWA | 2 X 1,25 CM
- PRZESTRZEŃ INSTALACYJNA
- SUFIT PODWIESZANY - KASETONY 60/60 - KL.PODH.DŹWIĘKU A | 4,0 CM

B
- IZOLACJA (ISTNIEJĄCA - DO NAPRAWY)
- PŁYTY ŻELBETOWE PREFABRYKOWANE | 10,0 CM (ISTNIEJĄCA)
- PUSTKA STROPODACHU - OCIEPLENIE METODĄ NADMUCHU | 20,0 CM
- PŁYTA ŻELBETOWA | 8,0 CM (ISTNIEJĄCA)
- WEŁNA MINERALNA GĘSTOŚĆ > 40 kg/m3 |10,0 CM
- PŁYTA GIPSOWO-WŁÓKNINOWA GĘSTOŚĆ > 1100 kg/m3 | 2 X 1,25 CM
- PRZESTRZEŃ INSTALACYJNA
- SUFIT PODWIESZANY - UPRF03 WG PROJ. AKUSTYKI + PŁYTA GK | 1,25 CM

C
- WYKŁADZINA PCV 100% PVC BEZ FTALANÓW | 0,5 CM
- PŁYTA GIPSOWO-WŁÓKNINOWA GĘSTOŚĆ > 1100 kg/m3 | 1,0 CM
- PŁYTA GIPSOWO-WŁÓKNINOWA GĘSTOŚĆ > 1100 kg/m3 | 2 X 1,25 CM
- WEŁNA MINERALNA PODŁOGOWA GĘSTOŚĆ ≥ 140 kg/m3 | 4,0 CM
- PŁYTA ŻELBETOWA | 8,0 CM (ISTNIEJĄCA)

D
- WYKŁADZINA PCV | 0,2 - 0,3 CM
- PŁYTA GIPSOWO-WŁÓKNINOWA GĘSTOŚĆ > 1100 kg/m3 | 1,0 CM
- PŁYTA GIPSOWO-WŁÓKNINOWA GĘSTOŚĆ > 1100 kg/m3 | 2 X 1,25 CM
- WEŁNA MINERALNA PODŁOGOWA GĘSTOŚĆ ≥ 140 kg/m3 | 4,0 CM
- PŁYTA ŻELBETOWA | 8,0 CM (ISTNIEJĄCA)

E
- PŁYTA ŻELBETOWA | 8,0 CM (ISTNIEJĄCA)
- WEŁNA MINERALNA GĘSTOŚĆ > 40 kg/m3 |10,0 CM
- PŁYTA GIPSOWO-WŁÓKNINOWA GĘSTOŚĆ > 1100 kg/m3 | 2 X 1,25 CM
- PRZESTRZEŃ INSTALACYJNA
- SUFIT PODWIESZANY - KASETONY 60/60 - KL.PODH.DŹWIĘKU A | 4,0 CM

F
- PŁYTA ŻELBETOWA | 8,0 CM (ISTNIEJĄCA)
- WEŁNA MINERALNA GĘSTOŚĆ > 40 kg/m3 |10,0 CM
- PŁYTA GIPSOWO-WŁÓKNINOWA GĘSTOŚĆ > 1100 kg/m3 | 2 X 1,25 CM
- PRZESTRZEŃ INSTALACYJNA
- SUFIT PODWIESZANY - UPRF03 WG PROJ. AKUSTYKI + PŁYTA GK | 1,25 CM

G
- WYKŁADZINA PCV 100% PVC BEZ FTALANÓW | 0,5 CM
- PŁYTA GIPSOWO-WŁÓKNINOWA GĘSTOŚĆ > 1100 kg/m3 | 1,0 CM
- PŁYTA GIPSOWO-WŁÓKNINOWA GĘSTOŚĆ > 1100 kg/m3 | 2 X 1,25 CM
- WEŁNA MINERALNA PODŁOGOWA GĘSTOŚĆ ≥ 140 kg/m3 | 4,0 CM
- PŁYTA ŻELBETOWA | 8,0 CM (ISTNIEJĄCA)
- WEŁNA MINERALNA GĘSTOŚĆ > 40 kg/m3 |10,0 CM
- PŁYTA GIPSOWO-WŁÓKNINOWA GĘSTOŚĆ > 1100 kg/m3 | 2 X 1,25 CM
- PRZESTRZEŃ INSTALACYJNA
- SUFIT PODWIESZANY - KASETONY 60/60 - KL.PODH.DŹWIĘKU A | 4,0 CM

H
- WYKŁADZINA PCV 100% PVC BEZ FTALANÓW | 0,5 CM
- PŁYTA GIPSOWO-WŁÓKNINOWA GĘSTOŚĆ > 1100 kg/m3 | 1,0 CM
- PŁYTA GIPSOWO-WŁÓKNINOWA GĘSTOŚĆ > 1100 kg/m3 | 2 X 1,25 CM
- WEŁNA MINERALNA PODŁOGOWA GĘSTOŚĆ ≥ 140 kg/m3 | 4,0 CM
- PŁYTA ŻELBETOWA | 8,0 CM (ISTNIEJĄCA)

I
- ŁASTRICO - PREFABRYKOWANE | 3,0 CM
- PŁYTA ŻELBETOWA | 8,0 CM (PROJEKTOWANA)
- TYNK

J
- ŁASTRICO - STOPNICE PREFABRYKOWANE | 3,0 CM
- SCHODY - PŁYTA ŻELBETOWA | 20,0 CM (PROJEKTOWANA)
- TYNK

K
- PŁYTKI CERAMICZNE | 1,0 - 1,5 CM
- PŁYTA GIPSOWO-WŁÓKNINOWA GĘSTOŚĆ > 1100 kg/m3 | 1,0 CM
- PŁYTA GIPSOWO-WŁÓKNINOWA GĘSTOŚĆ > 1100 kg/m3 | 2 X 1,25 CM
- WEŁNA MINERALNA PODŁOGOWA GĘSTOŚĆ ≥ 140 kg/m3 | 4,0 CM
- PŁYTA ŻELBETOWA | 8,0 CM (ISTNIEJĄCA)

UWAGA.
1. Dokumentację rysunkową należy rozpatrywać łącznie z opisem.
2. Projekt architektoniczny należy rozpatrywać łącznie z projektem konstrukcyjnym i projektami inych branż.
3. Wszystkie wymiary należy sprawdzić na budowie.
4. Wszystkie zaistniałe niezgodności należy wyjaśnić i uzgodnić z Projektantem i Inwestorem.
5. Rozwiązania zamienne do wskazanych w projekcie należy wyjaśnić i uzgodnić z Projektantem i Inwestorem.
6. Wątpliwości wykonawcze należy rozstrzygać na bieżąco w porozumieniu z Projektantem i Inwestorem.
7. Wykonawca zdając sobie sprawę z prac jakie należy wykonać, zobowiązany jest przez wiedzę zawodową w swojej specjalności uzupełnić ewentualne szczegóły, ktore mogły zostać pominięte w niniejszej dokumentacji i uwzględnić je w kosztach.

LEGENDA

- ŚCIANY ISTNIEJĄCE
- WYBURZENIA
- ZAMUROWANIA
- ŚCIANKI PROJEKTOWANE Z BLOCZKÓW SILIKATOWYCH
- ŚCIANKI PROJEKTOWANE Z BETONU KOMÓRKOWEGO
- ŚCIANKI GIPSOWO-KARTONOWE 20,0CM, Rw - 64
- ŚCIANKI GIPSOWO-KARTONOWE 15,0 CM, Rw - 62
- ŚCIANKI GIPSOWO-KARTONOWE 12,5 CM
- ŚCIANKI GIPSOWO-KARTONOWE 10,0 CM
- ŚCIANKI GIPSOWO-KARTONOWE ODDZIELENIA POŻAROWEGO EI 60
- PRZESZKLENIA ODDZIELENIA POŻAROWEGO EI 60
- ŚCIANKI ISTNIEJĄCE DO ODTWORZENIA
- PRZEBICIA KANAŁÓW WENT. POD SUFITEM - WG. PROJ. WENT.
- POMIESZCZENIA OBJĘTE ODRĘBNYM POZWOLENIEM NA REMONT/PRZEBUDOWĘ

Biuro Rozwoju Miasta "KATOWICE"
40-093 Katowice ul. Słowackiego 14
tel.32 253 91 82

Inwestor	Państwowa Szkoła Muzyczna I i II st. im. M. Karłowicza 40-003 Katowice, ul. Teatralna 16		
Obiekt	Budynek Państwowej Szkoły Muzycznej		
Adres	40-003 Katowice, ul. Teatralna 16 działki nr 66/4, 66/5, 37/1, 37/2		FAZA PB
Temat	Projekt remontu/modernizacji/przebudowy budynku Państwowej Szkoły Muzycznej I i II st. im. M.Karłowicza w Katowicach		DATA 09.2020
Rysunek	Przekrój BB Przekrój		SKALA 1:100
Projektant	arch. Krzysztof CICHOCKI	upr. 480/85	NR RYS
Opracował	arch. Aleksandra PIĄTEK		20/A
Sprawdził	arch. Paweł CICHOCKI	Lpr.MA/004/10	