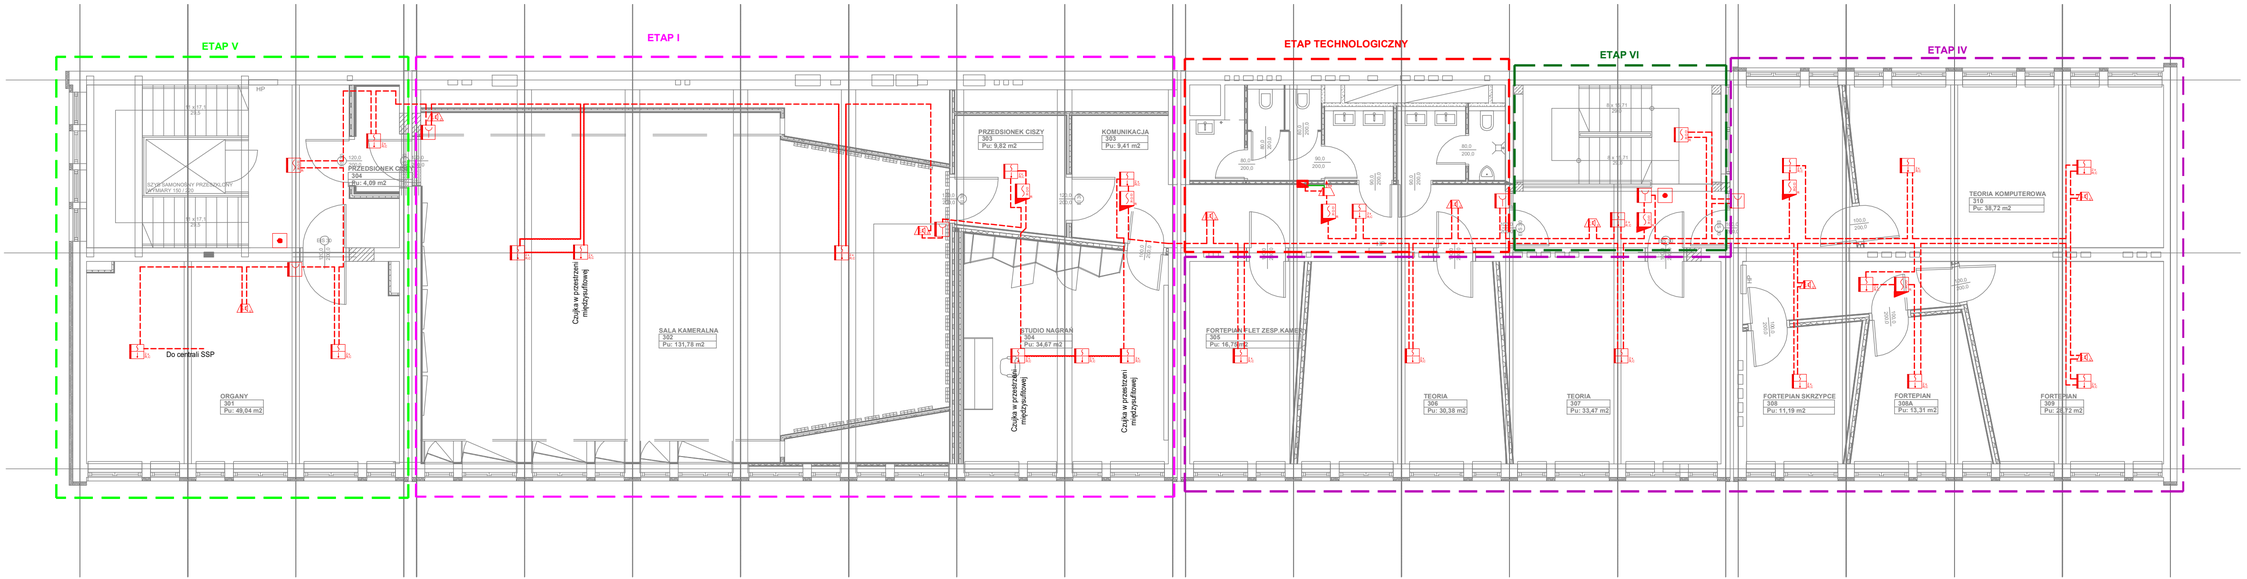

Legenda:	
	Centrala sygnalizacji pożaru Polon6000
	Uniwersalna centrala sterująca UCS6000
	Czujnik DOT-4046
	Czujnik DUT-6046
	Czujnik TUN-6046
	Czujnik DOR-4046
	Czujnik DUR-4046
	Czujka linowa dymu DOP6001 z lustrem
	Moduł 4 wyjścia EKS-6004
	Moduł 4 wejścia EKS-6040
	Moduł 2we/2wy EKS-6022
	Moduł 2we/2wy EKS-6022
	Moduł 4we/4wy EKS-6044
	Moduł 2we/2weWN/2wy EKS-6222P
	Moduł 4weWN EKS-6400
	Wskaźnik zadziałania WZ-31
	Przycisk ROP-4001M
	Przycisk oddymiania PO-63
	Linia zasilania PH90 HDGS 2x2,5 mm²
	Zasilacz pożarowy ZSP135-DR
	Linia dozorowa YnTKSYekw 1x2x1,0 mm²
	Linia komunikacyjna FO
	Sygnalizator głosowy adresowalny SAW6006

UWAGI:

1. Prace związane z budową systemu sygnalizacji pożaru należy skoordynować z całością przebudowy Szkoły Muzycznej.
2. Sala koncertowa wyłączona z opracowania. Zaleca się w miarę możliwości zabudować system ssawny.
3. Rysunki są integralną częścią projektu wraz z opisem.

Biuro Rozwoju Miasta "KATOWICE"
40-093 Katowice ul. Słowackiego 14
tel/fax 32 253 91 82

Inwestor	Państwowa Szkoła Muzyczna I i II st. im. M. Karłowicza 40-003 Katowice, ul. Teatralna 16		
Obiekt	Budynek Państwowej Szkoły Muzycznej		
Adres	40-003 Katowice, ul. Teatralna 16 działki nr 66/4, 66/5, 37/1, 37/2		PROJEKT WYKONAWCZY
Temat	Projekt budowy Systemu Sygnalizacji Pożaru dla budynku Państwowej Szkoły Muzycznej I i II st. im. M.Karłowicza w Katowicach		DATA 11.2020
Rysunek	Instalacje elektryczne - rzut pietra III		SKALA
Projektant	inż. Edward MOROZ	120/75	NR RYS
Sprawdził	mgr inż. Kamil BRUDNY	SLK/6355/PWBE/15	IE.05