RZUT KONDYGNACJI PODZIEMNEJ - I ETAP
skala 1:100

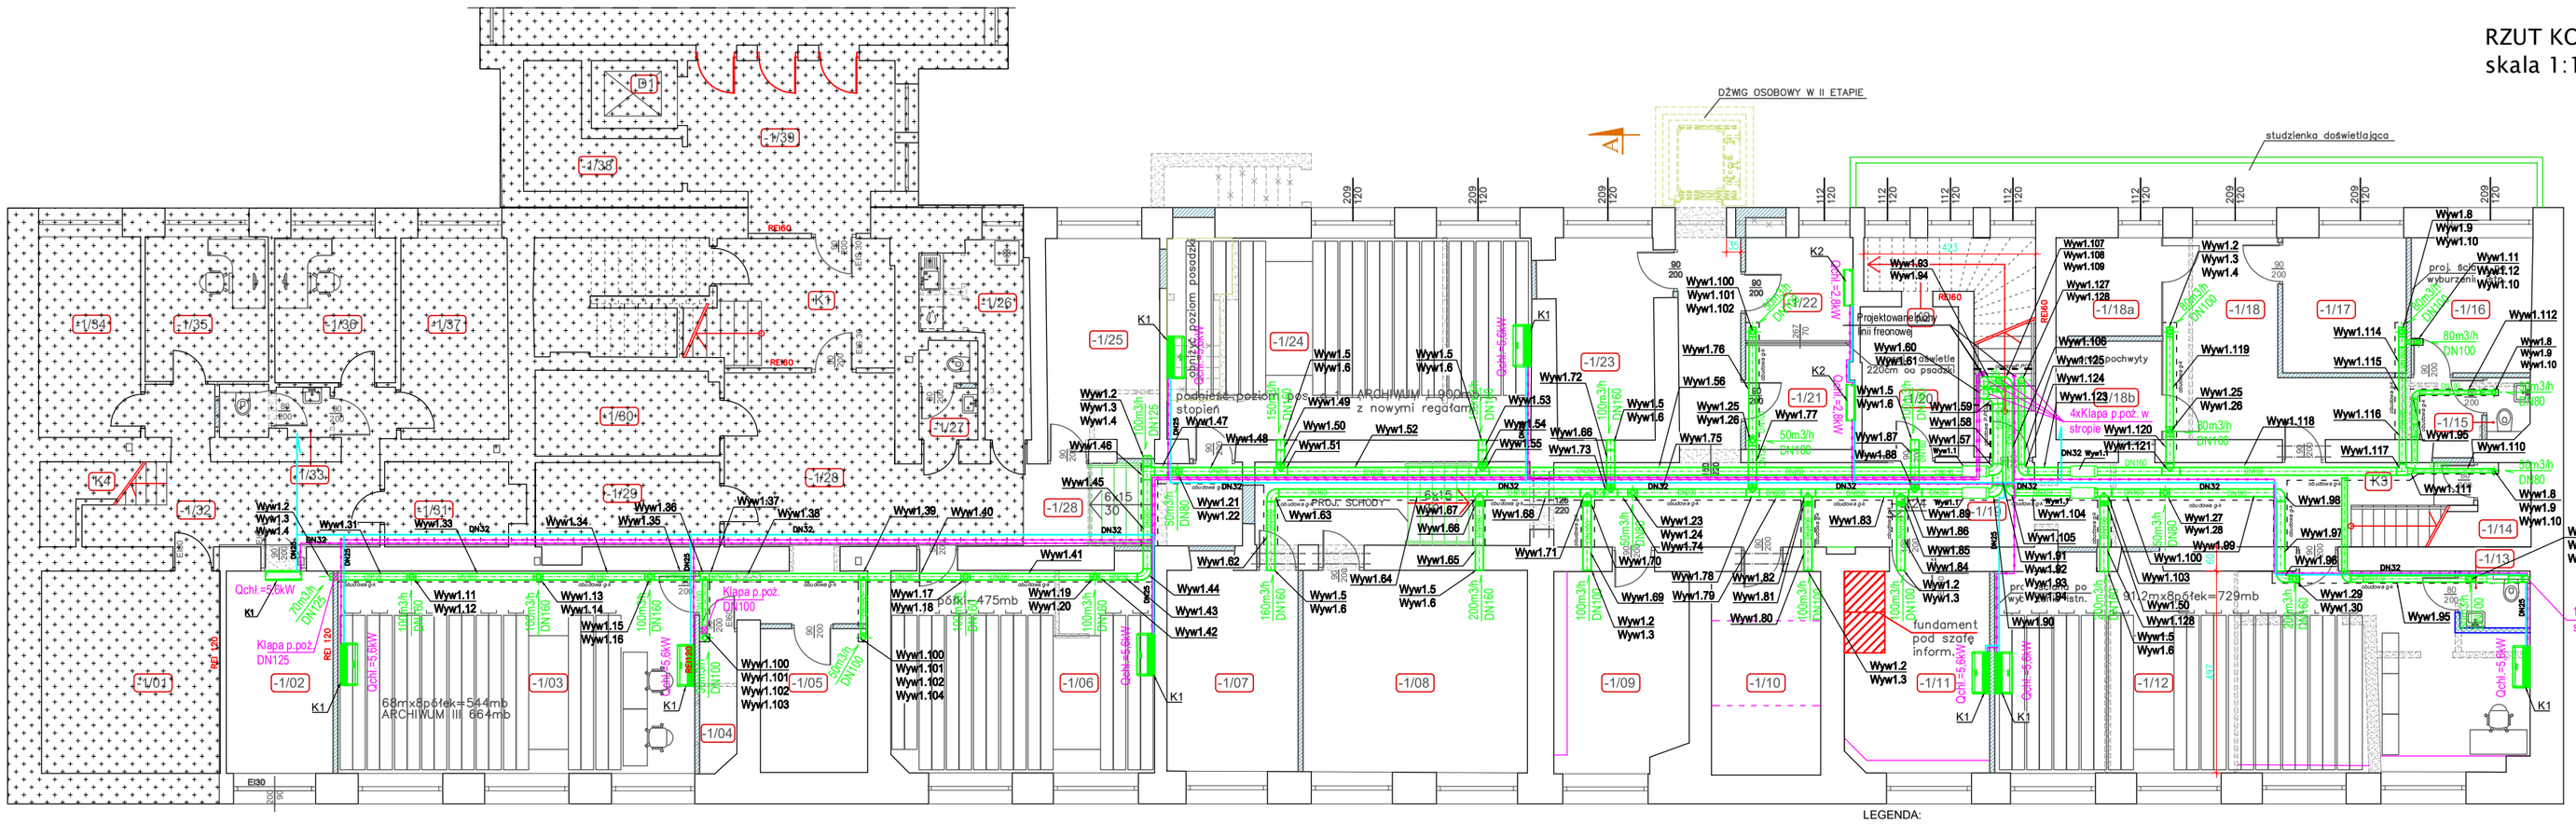

WYKAZ POMIESZCZEŃ KONDYGNACJI PODZIEMNEJ I ETAPU			
Nr pom.	Nazwa pomieszczenia	Rodzaj posadzki	Powierzchnia [m²]
-1/02	Rozdzielnia elektryczna	płytki podł. gresowe	13,10
-1/03	Archiwum nr III	płytki podł. gresowe	43,75
-1/04	Zestaw pompowy	płytki podł. gresowe	3,08
-1/05	Magazyn	płytki podł. gresowe	9,35
-1/06	Archiwum nr II	płytki podł. gresowe	32,17
-1/07	Magazyn	płytki podł. gresowe	15,96
-1/08	Węzeł cieplny	płytki podł. gresowe	27,54
-1/09	Magazyn dowodów rzeczowych	płytki podł. gresowe	14,52
-1/10	Pomieszczenie gospodarcze	płytki podł. gresowe	13,48
-1/11	Pom. informacji BACKUP'U	płytki podł. gresowe	16,50
-1/12	Archiwum nr I	płytki podł. gresowe	62,25
-1/13	Wc obsługi archiwum	płytki podł. gresowe	2,42
-1/14	Magazynek pod schodami	płytki podł. gresowe	2,70
-1/15	Wc dla osadzonych w areszcie	płytki podł. gresowe	1,55
-1/16	Pokój przesłuchań	płytki podł. gresowe	9,90
-1/17	Pomieszczenie dla konwoju	płytki podł. gresowe	10,12
-1/18	Pomieszczenie dla zatrzymanych	płytki podł. gresowe	21,73
-1/18a	Pom. dla zatrzymanego I	płytki podł. gresowe	6,38
-1/18b	Pom. dla zatrzymanego II	płytki podł. gresowe	6,38
-1/19	Korytarz nr1	płytki podł. gresowe	66,62
-1/20	Magazyn	płytki podł. gresowe	20,80
-1/21	Pom. videokonferencji nr1	płytki podł. gresowe	6,80
-1/22	Pom. videokonferencji nr2	płytki podł. gresowe	6,70
-1/23	Pomieszczenie gospodarcze	płytki podł. gresowe	12,00
-1/24	Archiwum IV	płytki podł. gresowe	44,50
-1/25	Magazyn	płytki podł. gresowe	13,75
-1/28	Korytarz nr2(część oprac. I etap)	płytki podł. gresowe	10,25
K2	Klatka schodowa	pł. natural. kamienia	11,78
K3	Klatka schodowa	płytki podł. gresowe	3,20
		Razem	509,28

UWAGA

1. W zakresie instalacji wentylacji dla przedmiotowego etapu:
1a. Demontaż istniejącej instalacji.
1b. Wykucie istniejącego otworu zamurowanie, w miejsce powstałych otworów należy przewodów wentylacji.
1c. Reperacja powstałych uszkodzeń ścian, w miejscach powstałych przewodów wentylacji oraz posadzek, po demontażu przewodów wentylacji.
1d. Dokonanie nieobjętych powyższymi punktami robót budowlanych, a niezbędnych do prawidłowego wykonania instalacji wentylacji.
2. Przy przejściach przez przegrody budowlane strosowa, kitem ochronne zmatrasu jąc kurawi, pcwa.
3. Przejścia przewodów przez przegrody budowlane wykonują metodą ciągłą na mokro, dokładnie wypełniając szczeliny wokół przewodów - bez ubytków" owym śrach: szczeliny + 20 mm.
4. Prace wykonywane, za pomocą sprzętu niepowodującego przekroczenia dopuszczalnych poziomów hałasu, przy czynnym ruchu pracują cym obiekcie, wykonawcami uślzadzeń, o jak najmniejszej uciążliwości dla użytkowników obiektu, które oddziaływanie prowadzonych prac na osoby pracują cew obiekcie, strosowa, bez dodatkowych środków technicznych zabezpieczających, nie może przekroczyć wartości granicznych określonych w przepisach.
5. Projekt rozpatrywać łącznie z pozostałymi rysunkami branżowymi.
6. Przed przystąpieniem do realizacji prac należy sprawdzić wszystkie wymiary, poziomy i spadki na budowie, wymiarów ze skalą.
7. Rysunki rozdzielczości nie zawierają szczegółowych zestawień materiałów.
W przypadku gdy element nie został pokazany jednoznacznie, należy uzyskać wyjaśnienie projektanta przed wykonaniem tych elementów.
8. Przed dokonaniem zamówień materiałów wbudowywanych wymienionych w dokumentacji projektowej, należy sprawdzić na budowie.
9. Wszelkie zmiany w projekcie należy uzgodnić z projektantem i odpowiednimi instytucjami, a uzyskane decyzje odpowiednio zarejestrować.
10. Rozwiązania techniczne niewyszczególnione w projekcie, a mające znaczenie w trakcie realizacji budowy, należy uzgodnić z projektantem.
11. Całość robót wykonać zgodnie z aktualnymi przepisami prawa budowlanego, przepisami bhp, p.poż. oraz Warunkami technicznymi wykonania i odbioru instalacji ogrzewczych "COBRTI Instal

UWAGI:

1. RYSUNEK NALEŻY ROZPATRYWAĆ ŁĄCZNIE Z OPISEM TECHNICZNYM I POZOSTAŁYMI RYSUNKAMI OPRACOWANIA.
2. PRZEJŚCIA INSTALACJI PRZEZ PRZEGRODY POŻAROWE (NAWET NIEZAZNACZONE) NALEŻY ZABEZPIECZYĆ PRZECIWPOŻAROWO.
3. PRZEJŚCIA PRZEWODÓW PRZEZ ŚCIANY NOŚNE, PODŁOGOWE NALEŻY DOKŁADNIE USZCZELNIĆ.
4. NALEŻY WYKONAĆ WIERZENIE WYWIJAKA I PRZEMERYTY POTRZEBNE DO PRZEPROWADZENIA INSTALACJI. PO ZAKOŃCZENIU PRAC INSTALACYJNYCH WSZYSTKIE PRZEBICIA I BRUZDOWANIA (DLA PRZEWODÓW SKROPLIN) NALEŻY ZAKRYĆ MASĄ TYNKARSKĄ I WYGŁADZIĆ ŚCIANY LUB DOPROWADZIĆ DO STANU PIERWOTNEGO (PŁYTKI NA ŚCIANACH, OKŁADZINY INNE ŚCIAN).
5. PODPIONIE PRZEWODÓW WENTYLACYJNYCH BUDYNKU NALEŻY WYKONAĆ ZA POMOCĄ UCHWYTÓW I ZAMIES SYSTEMOWYCH.
6. RYSUNEK NALEŻY ROZPATRYWAĆ WSPÓLNIE Z RESZTĄ DOKUMENTACJI PROJEKTOWEJ WSZYSTKICH BRANŻ.
7. WSZYSTKIE ZASTOSOWANE W PROJEKCIE MATERIAŁY, ROZWIĄZANIA TECHNICZNE I URZĄDZENIA BĘDĄ ODPOWIADAŁY NORMOM BEZPIECZEŃSTWA PPOŻ. I BHP (POSIADAJĄ ODPOWIEDNIE ATESTY I APROBATY).
8. PRZEWODY FRONOWE OBUDOWANE G-K – W MIEJSCACH POZA SUFITAMI PODWIESZONYMI.
9. BRAK W SPECYFIKACJI ELEMENTÓW LUB NIE UJĘTYCH W CZĘŚCI RYSUNKOWEJ , NIEZBĘDNYCH DO PRAWIDŁOWEGO DZIAŁANIA INSTALACJI NIE ZWALNIA WYKONAWCY Z ICH DOSTARCZENIA I ZAMONTOWANIA.

Typ: Podstropowy
Wydajność chłodnicza: 5,8 kW
Wydajność grzewcza: 6,3 kW
Pobór mocy chł.: 0,115 kW
Pobór mocy grz.: 0,115 kW
Zasilanie: 230V/1/50Hz
Poziom natężenia dźwięku: 27-33 dB(A)
7 biegów wentylatora
Masa: 33 kg
Wymiary (dł./wys./szer.): 990/203/660mm

LEGENDA:

- przewód wentylacyjny nawiewny izolowany gr.40 mm
- przewód wentylacyjny wywiewny izolowany gr. 40 mm
- kratka kontaktowa w drzwiach Fczynna=0,022m2 (lub dotne podcięcie)
- przewód klimatyzacyjny gruntowy izolowany
- przewód skroplin klimatyzacji

Instalacja zabezpieczenia skroplin
wykonana z rur PVC – ø32mm
kolektor zbiorczy – ø32mm
instalacja od urządzeń – ø20mm
instalację podwiesić do belki,
instalacji kondensacyjnej
poprzez SYFON Hmin=100mm
(z napełnieniem).
Skrzyże w bruzdach dolanych,
Stosować trójnik
napowietrzający do około 10m

Wyw1.1 Wentylator kanałowy
Parametry techniczne:
1. Wydajność 1000m3/h przy sprężu 100Pa.
2. N max = 300W, 230V, IP45
3. Łożyska kulowe.
4. Sterowanie regulatorem obrotów.
5. Poziom ciśnienia akustycznego max 35 dB(A) z 3 m
Przepustnica szczelinowa

OZNACZENIA
- –pomieszczenia poza opracowaniem
- –ściana istn.
- –projektowana ściana z bloczków wapienno–piaskowych
- –projektowana ściana z płyt g–k
- –istn. ściana do rozbiórki
- –proj. nadproże wg. projektu konstr.
- –sufit podwieszany kasetonowy

G L O B A L Albert Dragan
ul. Poniikowda 28, 20-135 Lublin, ☎ +48 516 126 333
instalatorzy@tlen.pl , www.globalprojekty.pl

REMONT CZĘŚCI POMIESZCZEŃ W BUDYNKU PROKURATURY PRZY UL. OKOPOWEJ 2A W LUBLINIE

INWESTOR: PROKURATURA REGIONALNA W LUBLINIE UL. OKOPOWA 2A 20-950 LUBLIN

RYSUNEK: WENT - KLIM RZUT KONDYGNACJI PODZIEMNEJ | SKALA: 1:100 | NR RYS.: 1.

FUNKCJA	SPECJALNOŚĆ, IMIĘ I NAZWISKO	NR UPRAWNIEŃ	DATA	PODPIS
PROJEKTOWAŁ	inż.Albert Dragan	LUB/0171/PWOS/05	VII 2021	
SPRAWDZIŁ	inż.Feliks Dragan	2369/Lb/74	VII 2021	

OPRACOWANIE CHRONIONE USTAWĄ O PRAWIE AUTORSKIM I PRAWACH POKREWNYCH (DZ.U. NR 24/94 POZ. 83 Z DNIA 4 LUTEGO 1994R.) Z PÓŹNIEJSZYMI ZMIANAMI